


КАРТА-СХЕМА ГРАНИЦ ПРИЛЕГАЮЩИХ ТЕРРИТОРИЙ

нежилого здания расположенного по адресу:
Российская Федерация, Архангельская область,
муниципальное образование "Город Архангельск",
город Архангельск, проспект Дзержинского, дом 1,
корпус 3, строение 1 (кадастровый номер объекта
капитального строительства 29:22:050102:3430)

УТВЕРЖДЕНА

Постановлением Администрации
муниципального образования "Город Архангельск"

от " 18 " 09 2020 г. № 1538

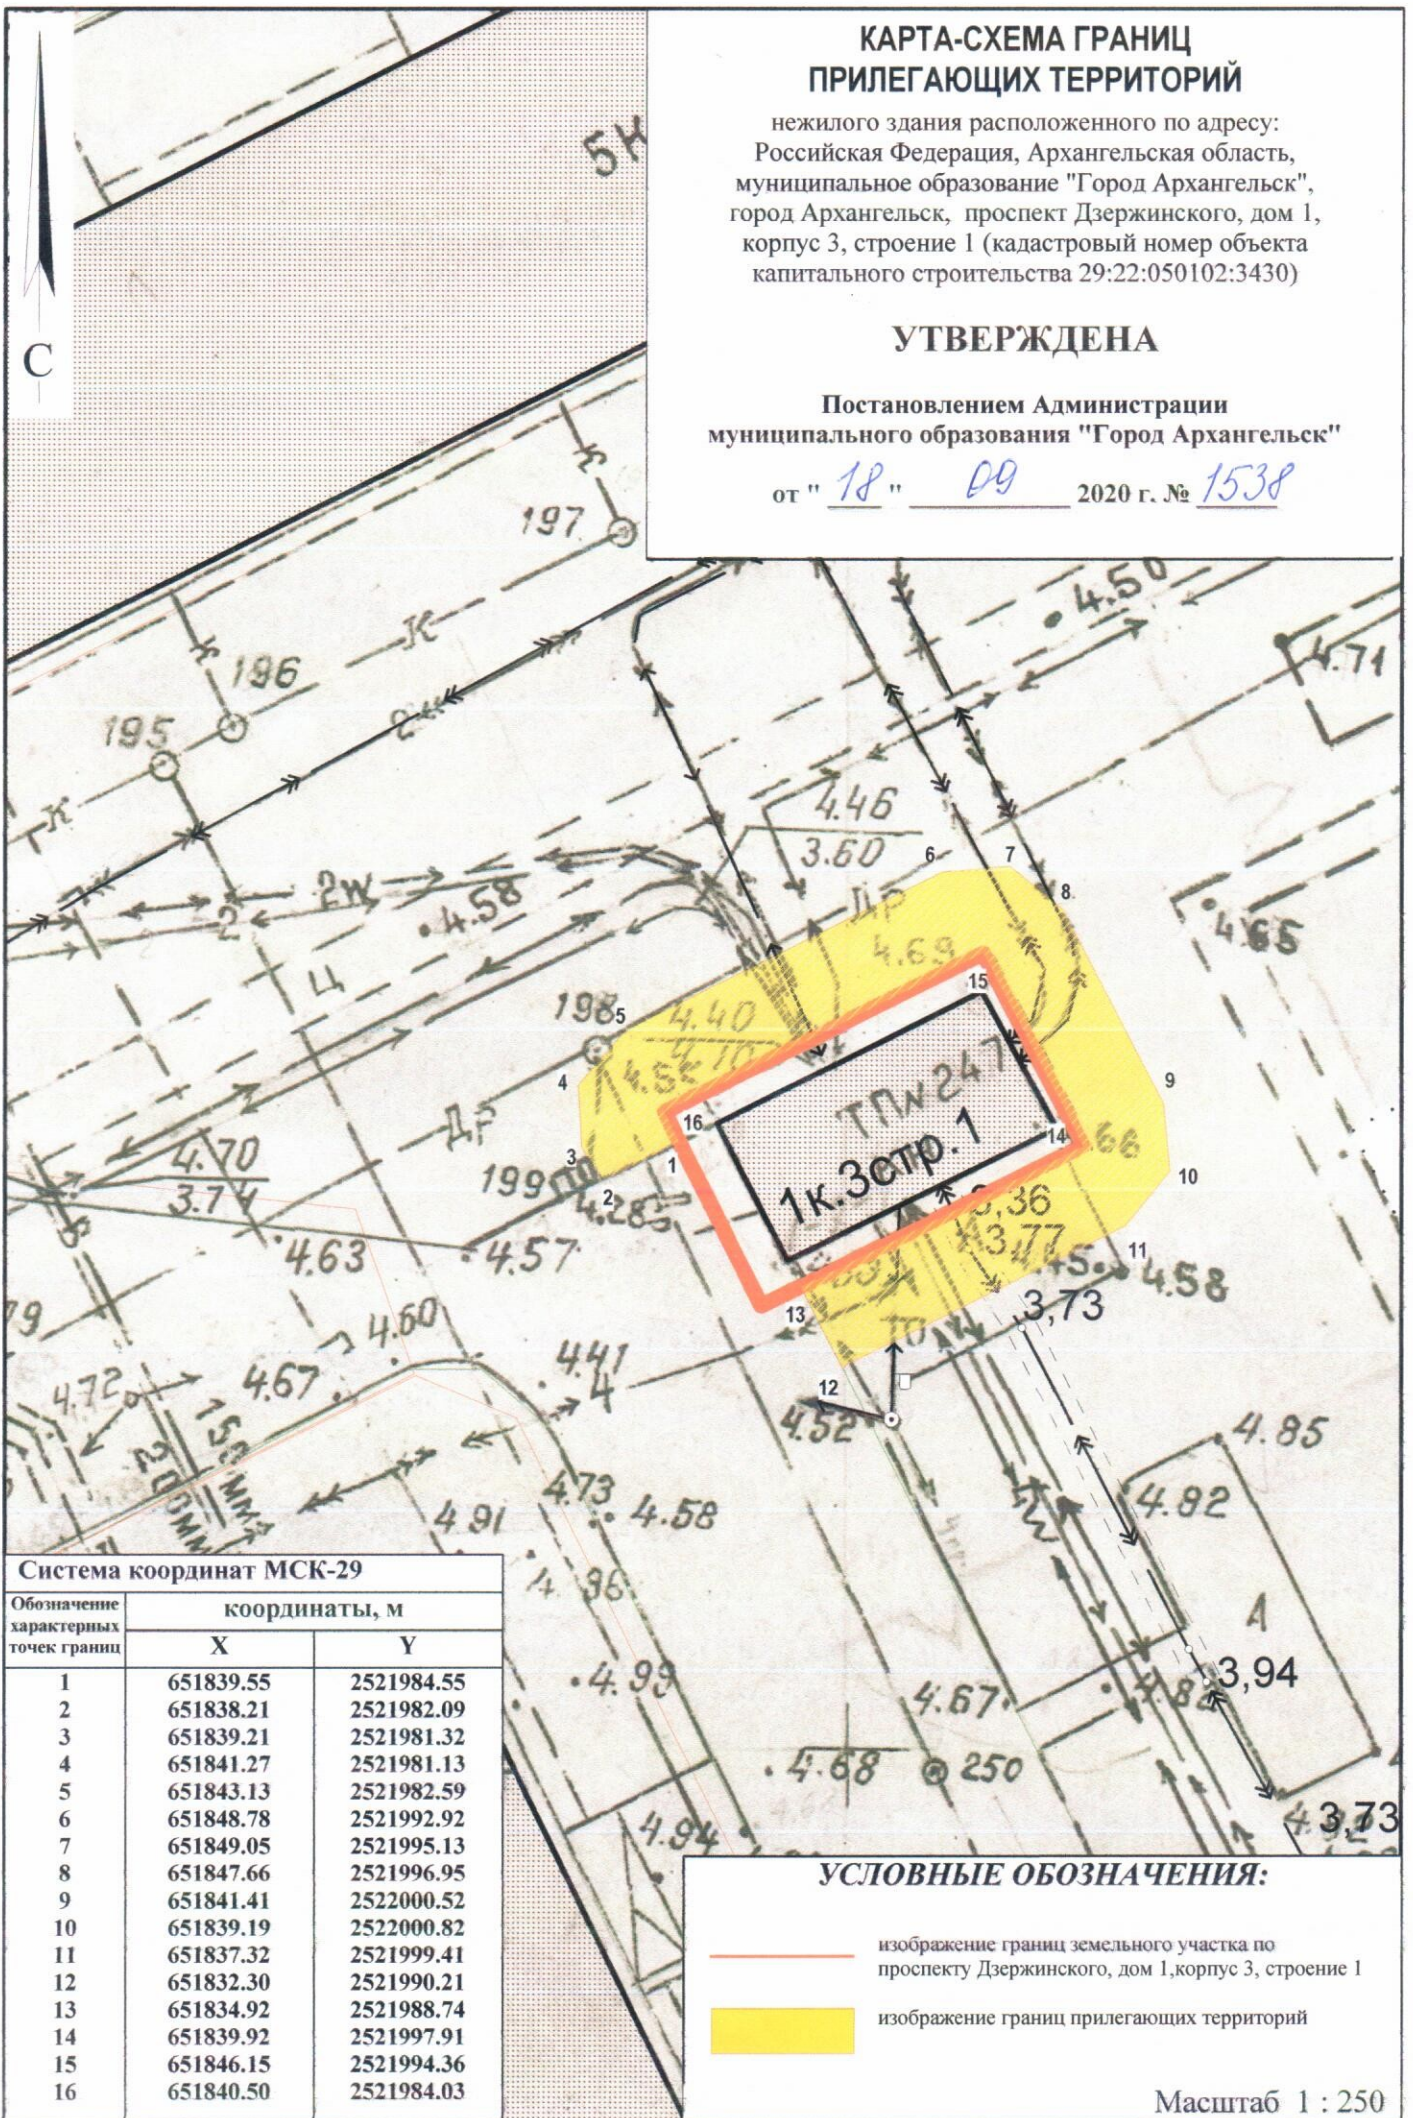

Система координат МСК-29

Обозначение характерных точек границ	координаты, м	
	X	Y
1	651839.55	2521984.55
2	651838.21	2521982.09
3	651839.21	2521981.32
4	651841.27	2521981.13
5	651843.13	2521982.59
6	651848.78	2521992.92
7	651849.05	2521995.13
8	651847.66	2521996.95
9	651841.41	2522000.52
10	651839.19	2522000.82
11	651837.32	2521999.41
12	651832.30	2521990.21
13	651834.92	2521988.74
14	651839.92	2521997.91
15	651846.15	2521994.36
16	651840.50	2521984.03

УСЛОВНЫЕ ОБОЗНАЧЕНИЯ:

- изображение границ земельного участка по проспекту Дзержинского, дом 1, корпус 3, строение 1
- изображение границ прилегающих территорий

Масштаб 1 : 250