


## КАРТА-СХЕМА ГРАНИЦ ПРИЛЕГАЮЩИХ ТЕРРИТОРИЙ

нежилого здания расположенного по адресу:  
Российская Федерация, Архангельская область,  
муниципальное образование "Город Архангельск",  
город Архангельск, проспект Ленинградский, дом 56, строение 1  
(кадастровый номер земельного участка 29:22:060419:18)

**УТВЕРЖДЕНА**

Постановлением Администрации  
муниципального образования "Город Архангельск"

от " 08 " 10 2019 г. № 1593

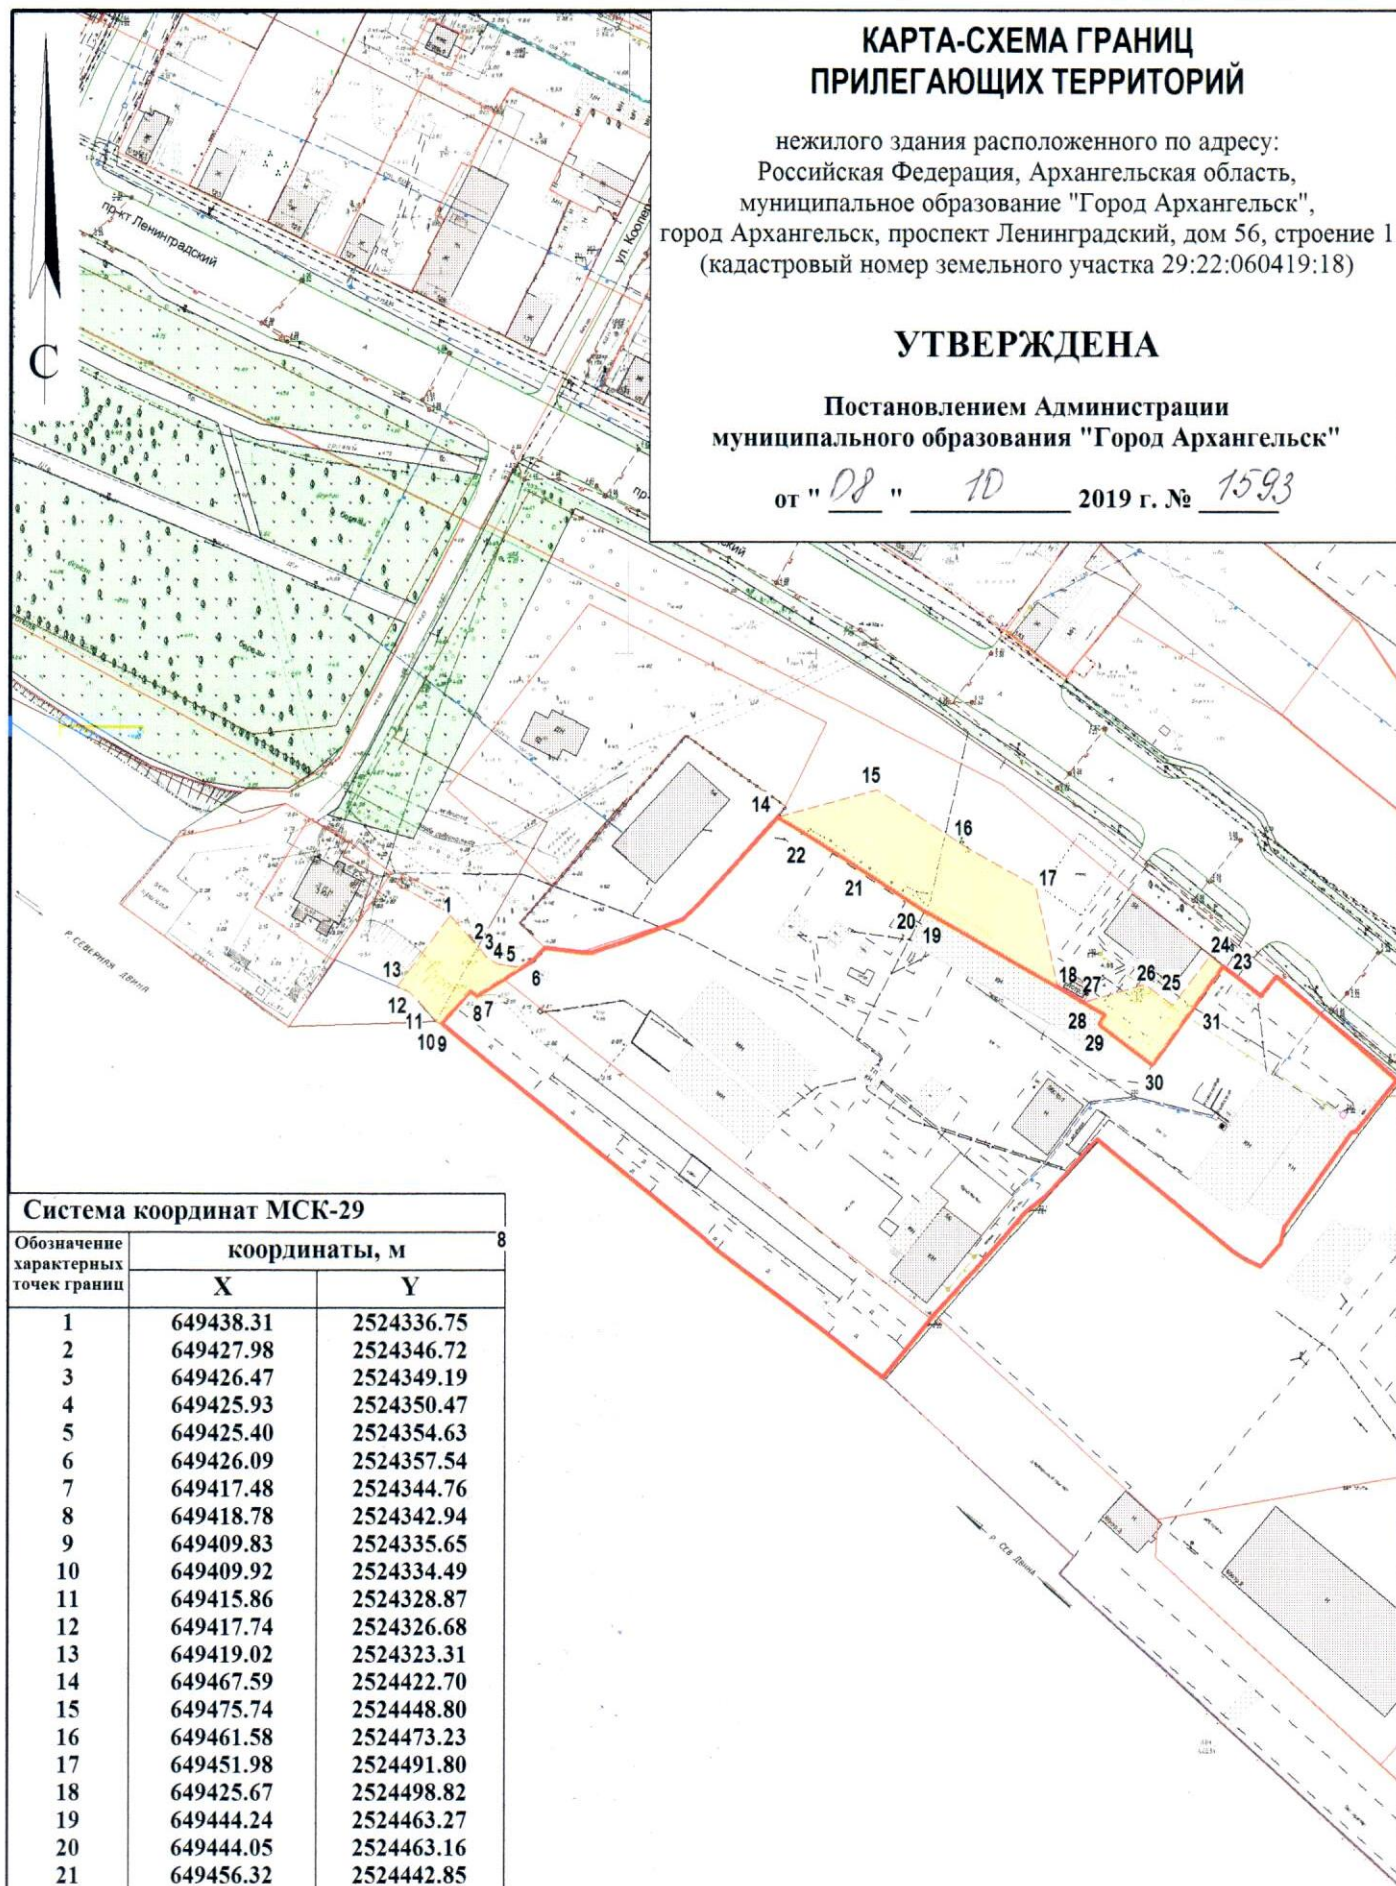

### Система координат МСК-29

Обозначение характерных точек границ	координаты, м	
	X	Y
1	649438.31	2524336.75
2	649427.98	2524346.72
3	649426.47	2524349.19
4	649425.93	2524350.47
5	649425.40	2524354.63
6	649426.09	2524357.54
7	649417.48	2524344.76
8	649418.78	2524342.94
9	649409.83	2524335.65
10	649409.92	2524334.49
11	649415.86	2524328.87
12	649417.74	2524326.68
13	649419.02	2524323.31
14	649467.59	2524422.70
15	649475.74	2524448.80
16	649461.58	2524473.23
17	649451.98	2524491.80
18	649425.67	2524498.82
19	649444.24	2524463.27
20	649444.05	2524463.16
21	649456.32	2524442.85
22	649463.63	2524430.03
23	649432.93	2524542.40
24	649435.53	2524538.95
25	649421.96	2524529.62
26	649427.25	2524522.05
27	649421.97	2524505.92
28	649418.92	2524511.77
29	649416.27	2524510.42
30	649406.25	2524524.74
31	649421.48	2524535.01

### УСЛОВНЫЕ ОБОЗНАЧЕНИЯ:

- изображение границ земельного участка по проспекту Ленинградский, дом 56, строение 1
- изображение границ прилегающих территорий

Масштаб 1 : 2000