


КАРТА-СХЕМА ГРАНИЦ ПРИЛЕГАЮЩИХ ТЕРРИТОРИЙ

нежилого здания расположенного по адресу:
Российская Федерация, Архангельская область,
муниципальное образование "Город Архангельск",
город Архангельск, улица Карла Маркса, дом 6
(кадастровый номер объекта капитального строительства
29:22:040751:53)

УТВЕРЖДЕНА

Постановлением Администрации
муниципального образования "Город Архангельск"

от " 08 " 10 2019 г. № 1594

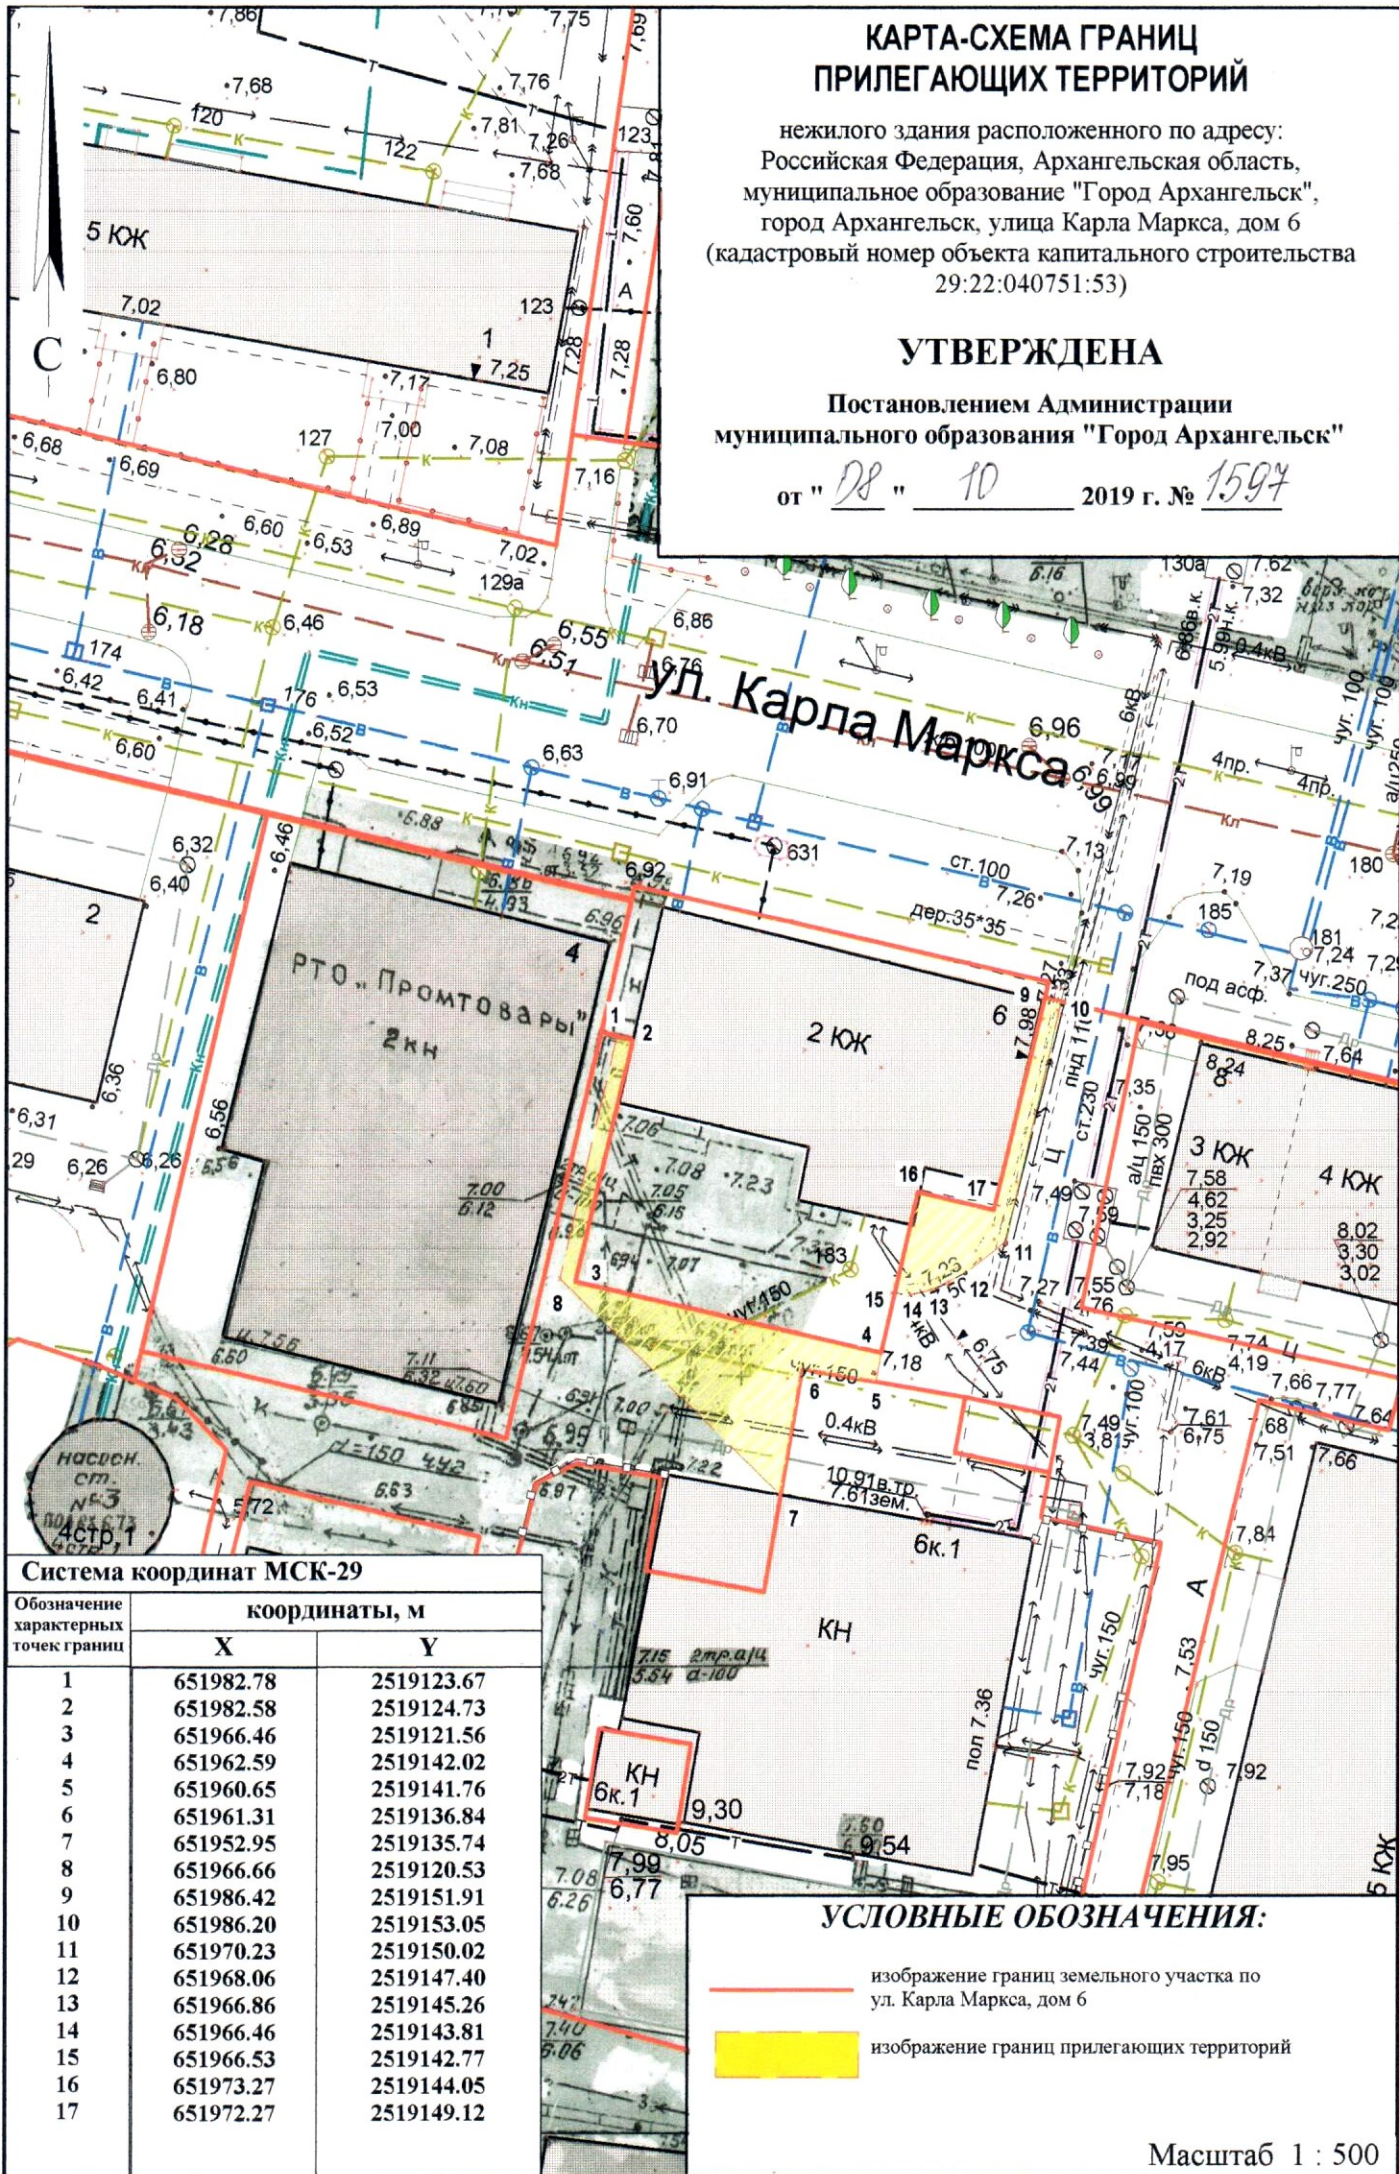

Система координат МСК-29

| Обозначение характерных точек границ | координаты, м | |
|--|---------------|------------|
| | X | Y |
| 1 | 651982.78 | 2519123.67 |
| 2 | 651982.58 | 2519124.73 |
| 3 | 651966.46 | 2519121.56 |
| 4 | 651962.59 | 2519142.02 |
| 5 | 651960.65 | 2519141.76 |
| 6 | 651961.31 | 2519136.84 |
| 7 | 651952.95 | 2519135.74 |
| 8 | 651966.66 | 2519120.53 |
| 9 | 651986.42 | 2519151.91 |
| 10 | 651986.20 | 2519153.05 |
| 11 | 651970.23 | 2519150.02 |
| 12 | 651968.06 | 2519147.40 |
| 13 | 651966.86 | 2519145.26 |
| 14 | 651966.46 | 2519143.81 |
| 15 | 651966.53 | 2519142.77 |
| 16 | 651973.27 | 2519144.05 |
| 17 | 651972.27 | 2519149.12 |

УСЛОВНЫЕ ОБОЗНАЧЕНИЯ:

- изображение границ земельного участка по ул. Карла Маркса, дом 6
- изображение границ прилегающих территорий

Масштаб 1 : 500