


КАРТА-СХЕМА ГРАНИЦ ПРИЛЕГАЮЩИХ ТЕРРИТОРИЙ

нежилого здания расположенного по адресу:
Российская Федерация, Архангельская область,
муниципальное образование "Город Архангельск",
город Архангельск, улица Попова, дом 17
(кадастровый номер объекта капитального строительства
29:22:090401:67)

УТВЕРЖДЕНА

Постановлением Администрации
муниципального образования "Город Архангельск"

от "12" "11" 2019 г. № 1902

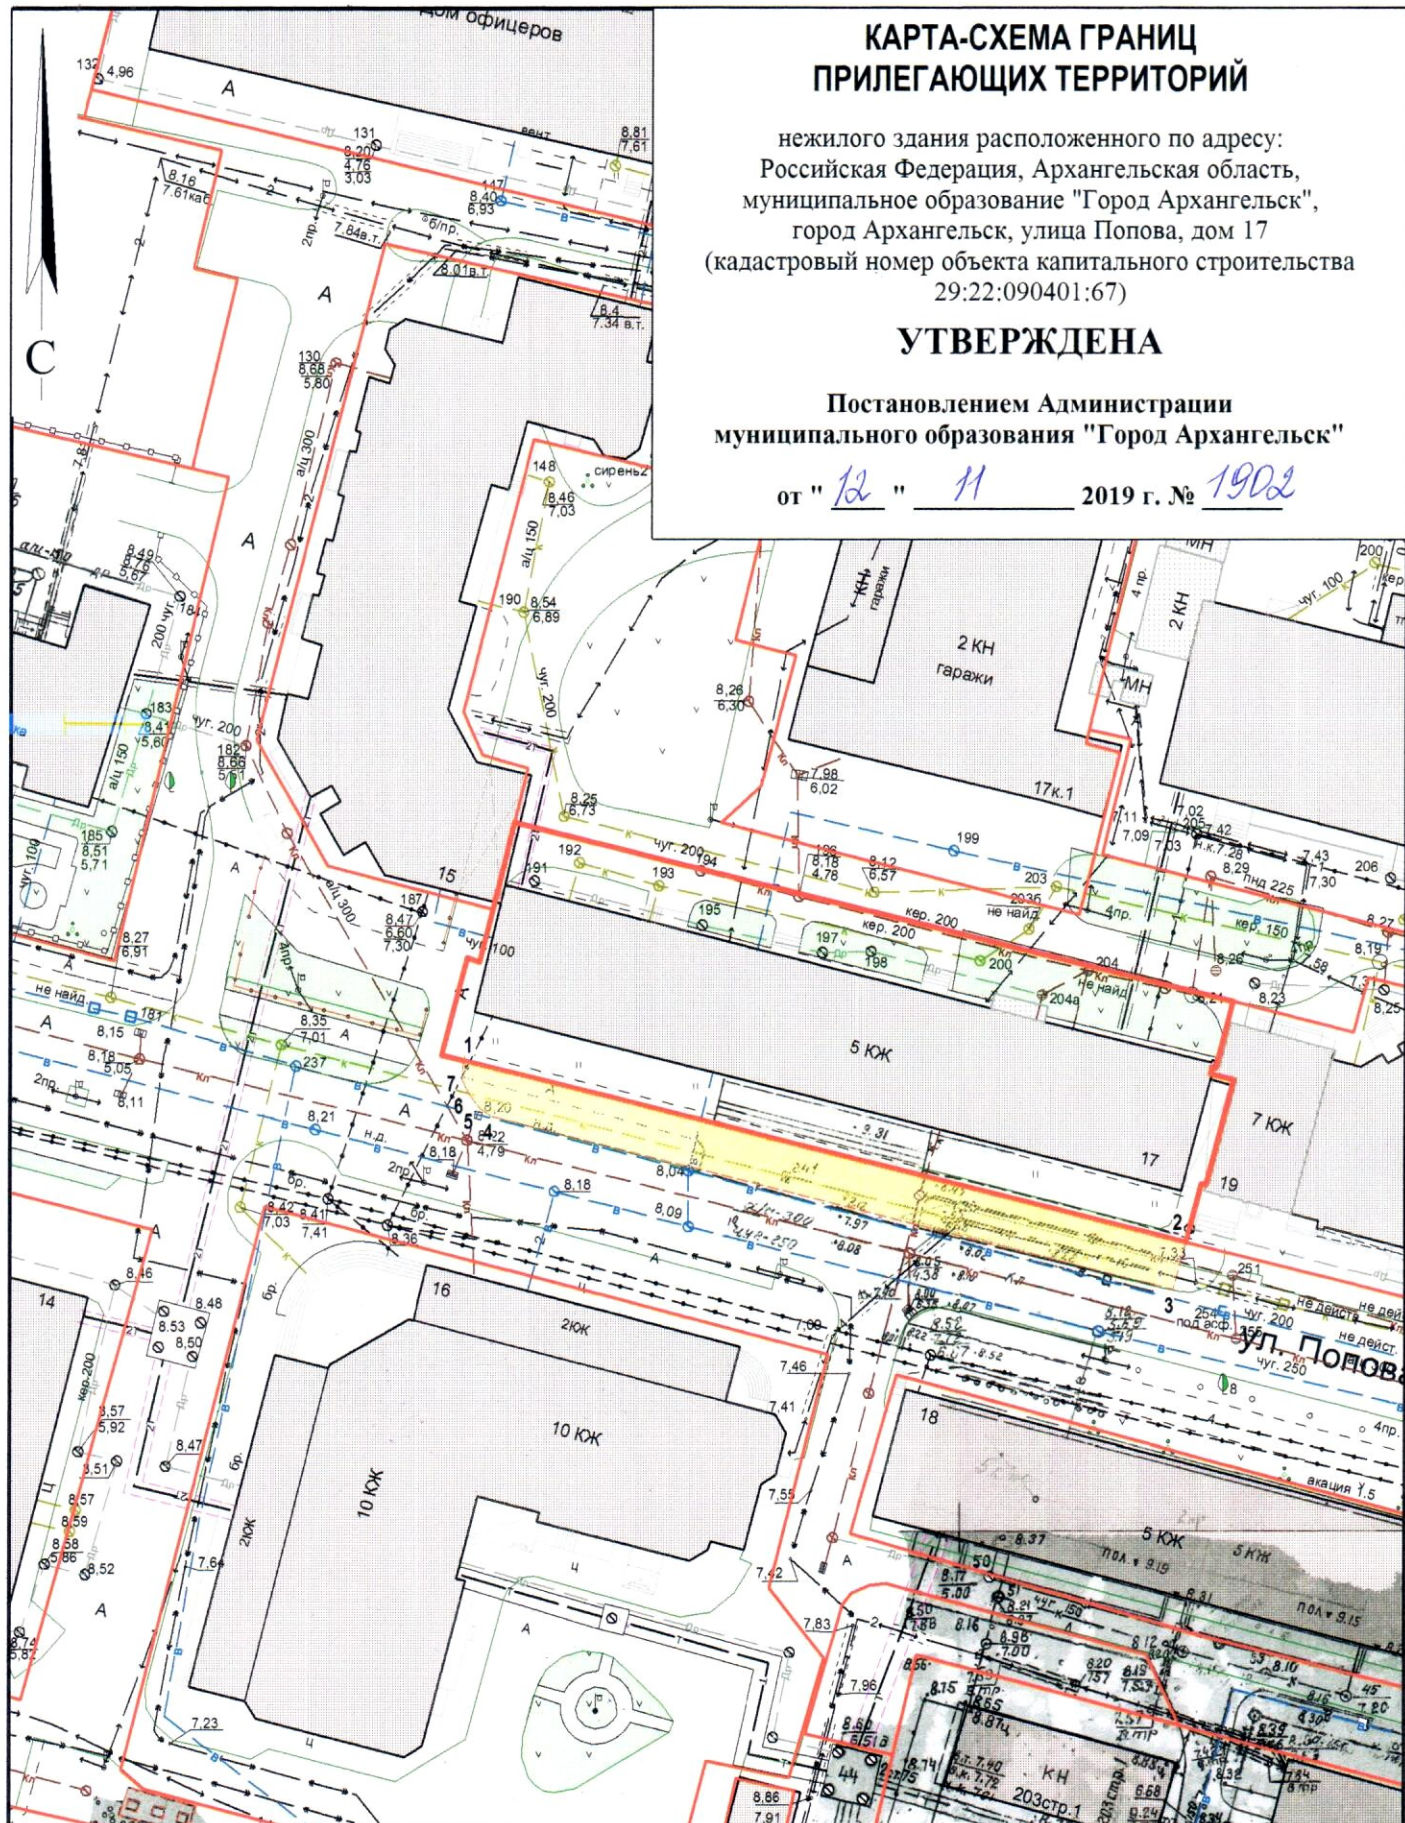

Система координат МСК-29

Обозначение характерных точек границ	координаты, м	
	X	Y
1	652218.54	2519423.84
2	652203.36	2519496.35
3	652198.59	2519495.23
4	652213.08	2519426.86
5	652213.79	2519425.71
6	652215.16	2519424.57
7	652216.69	2519423.74

УСЛОВНЫЕ ОБОЗНАЧЕНИЯ:

- изображение границ земельного участка по
улице Попова, дом 17
- изображение границ прилегающих территорий

Масштаб 1 : 750