


КАРТА-СХЕМА ГРАНИЦ ПРИЛЕГАЮЩИХ ТЕРРИТОРИЙ

нежилого здания расположенного по адресу:
Российская Федерация, Архангельская область,
муниципальное образование "Город Архангельск",
город Архангельск, улица Прокопия Галушина, дом 25,
корпус 1 (кадастровый номер объекта капитального
строительства 29:22:060403:131)

УТВЕРЖДЕНА

Постановлением Администрации
муниципального образования "Город Архангельск"

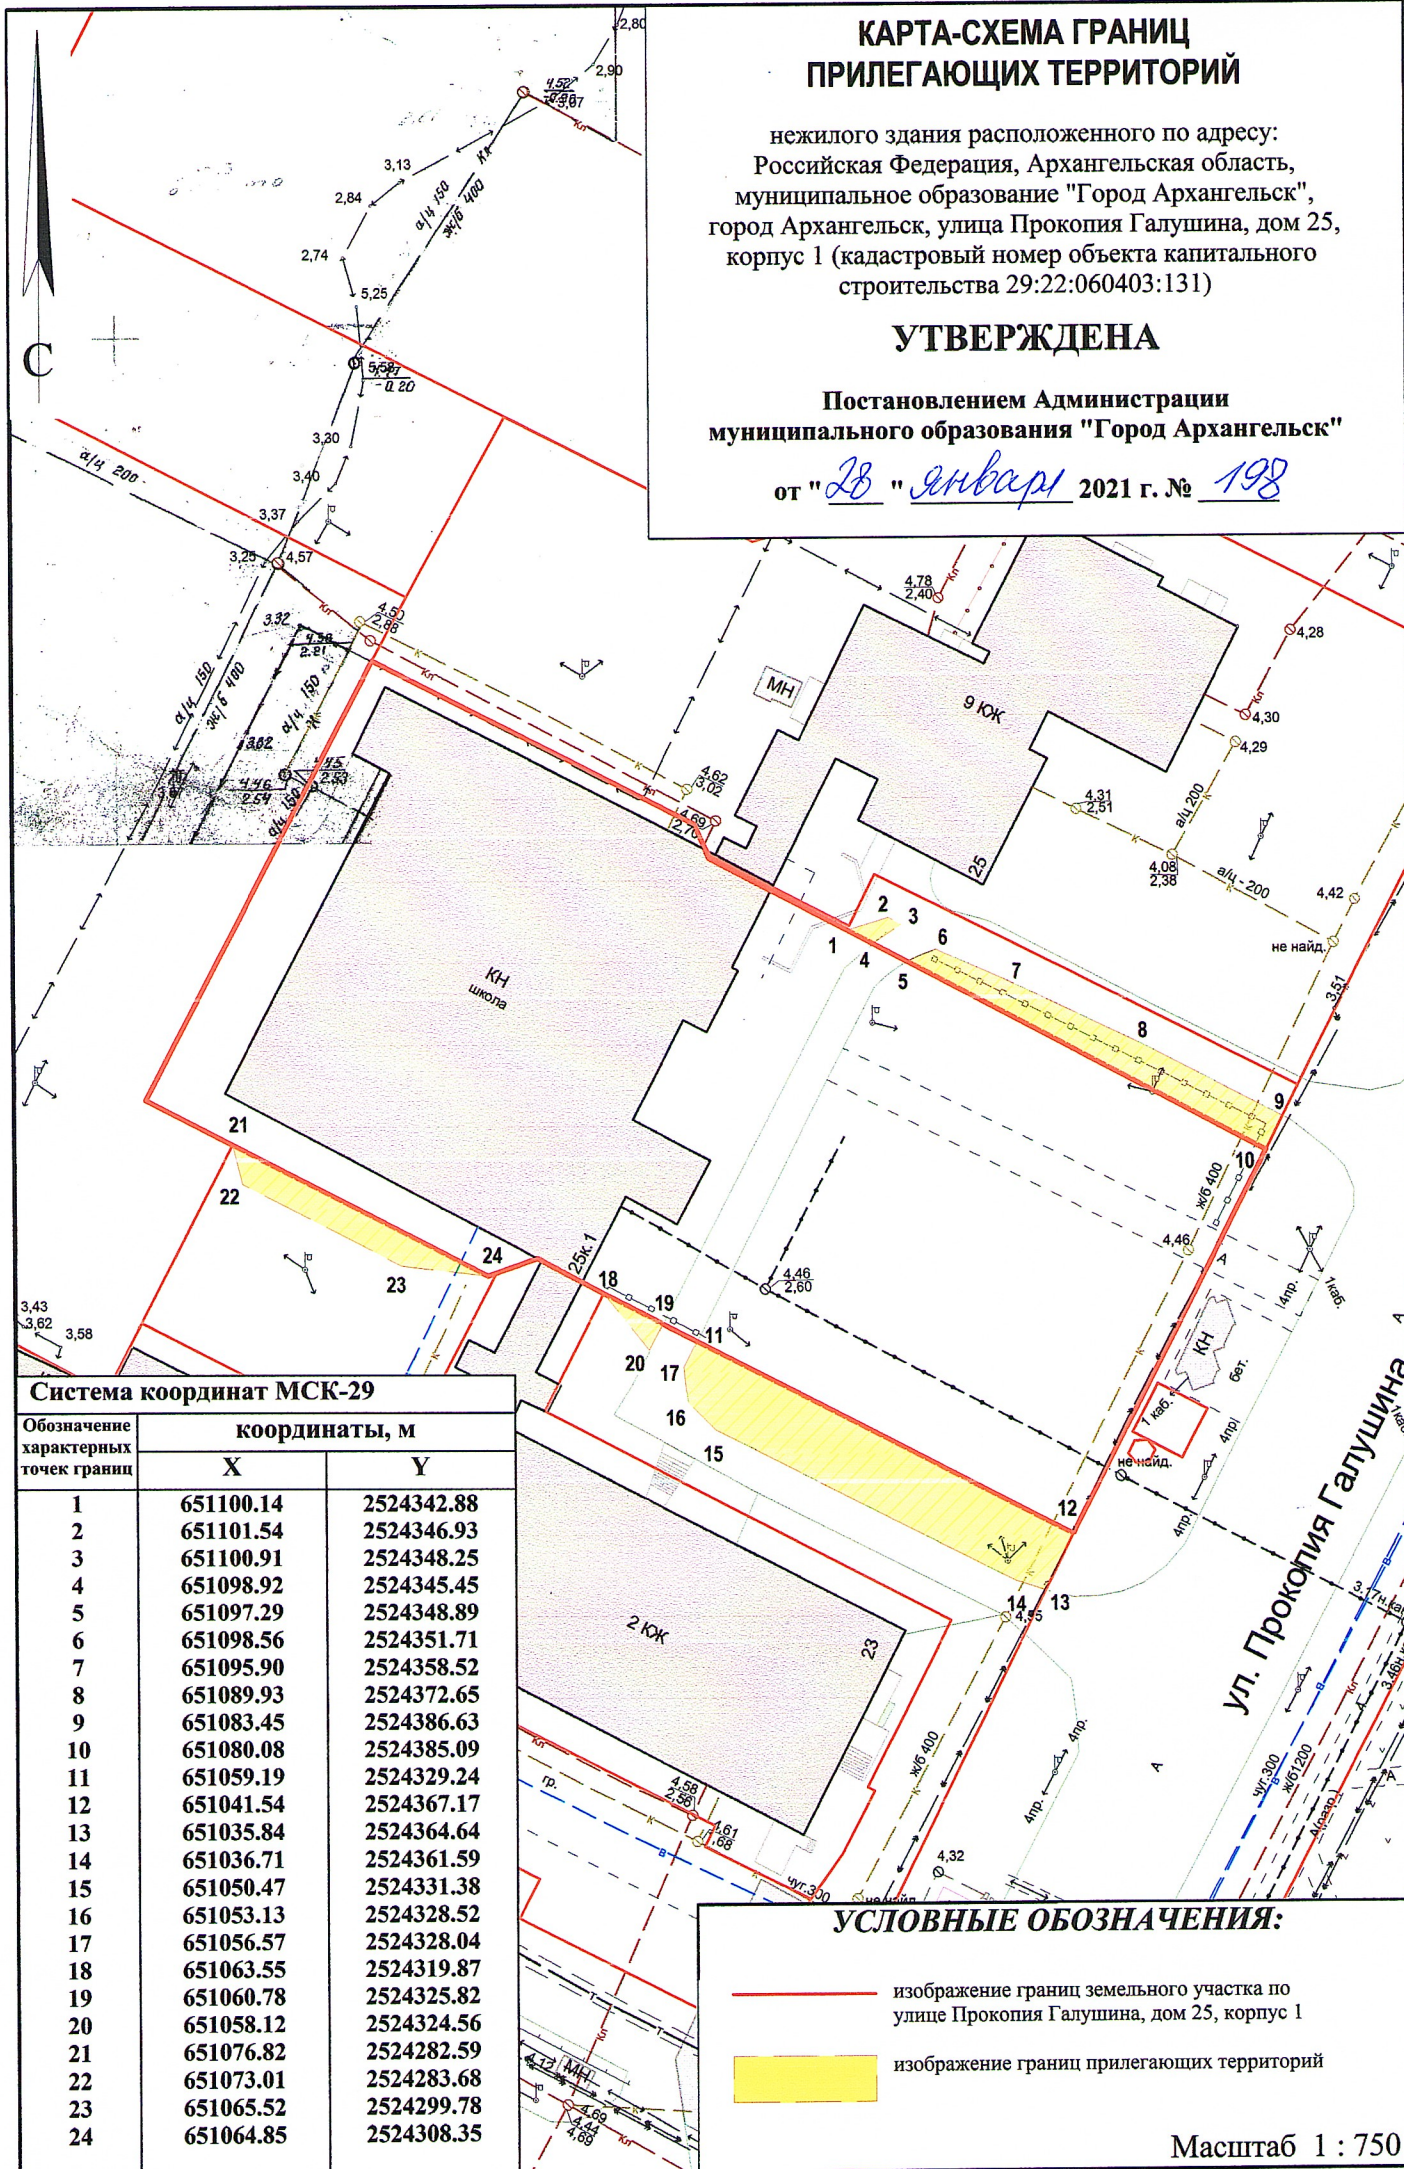

от "28" января 2021 г. № 198



Система координат МСК-29

Обозначение характерных точек границ	координаты, м	
	X	Y
1	651100.14	2524342.88
2	651101.54	2524346.93
3	651100.91	2524348.25
4	651098.92	2524345.45
5	651097.29	2524348.89
6	651098.56	2524351.71
7	651095.90	2524358.52
8	651089.93	2524372.65
9	651083.45	2524386.63
10	651080.08	2524385.09
11	651059.19	2524329.24
12	651041.54	2524367.17
13	651035.84	2524364.64
14	651036.71	2524361.59
15	651050.47	2524331.38
16	651053.13	2524328.52
17	651056.57	2524328.04
18	651063.55	2524319.87
19	651060.78	2524325.82
20	651058.12	2524324.56
21	651076.82	2524282.59
22	651073.01	2524283.68
23	651065.52	2524299.78
24	651064.85	2524308.35

УСЛОВНЫЕ ОБОЗНАЧЕНИЯ:

-  изображение границ земельного участка по улице Прокопия Галушина, дом 25, корпус 1
-  изображение границ прилегающих территорий

Масштаб 1 : 750