


нежилого здания расположенного по адресу:
Российская Федерация, Архангельская область,
муниципальное образование "Город Архангельск",
город Архангельск, улица Прокопия Галушина, дом 21,
строение 2 (кадастровый номер объекта капитального
строительства 29:22:060403:152)

**Постановлением Администрации
муниципального образования "Город Архангельск"**

от " 1 " февраля 2021 г. № 214

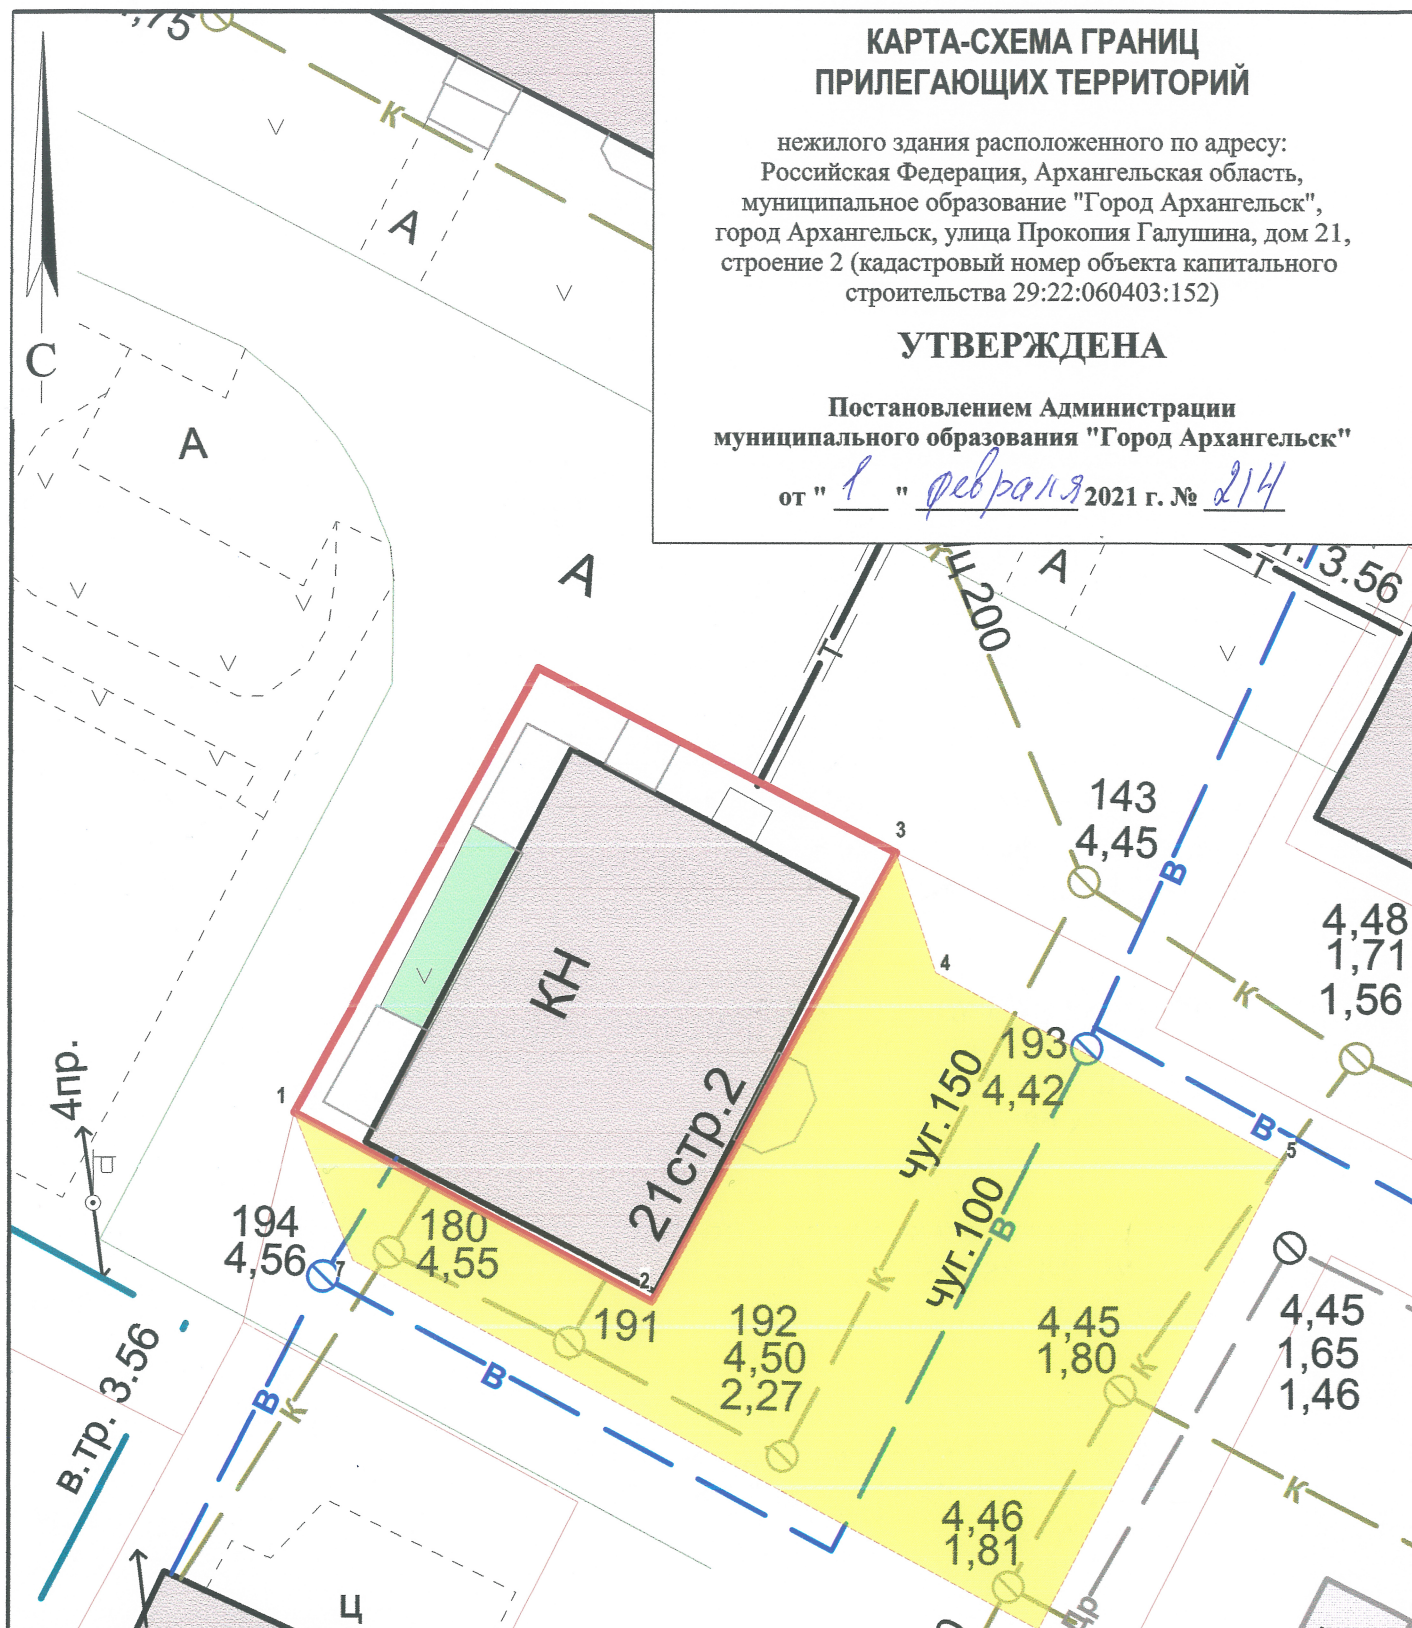

Обозначение характерных точек границ	координаты, м	
	X	Y
1	650948.28	2524244.45
2	650942.50	2524256.45
3	650957.60	2524263.89
4	650953.70	2524265.37
5	650947.98	2524277.07
6	650932.19	2524269.60
7	650943.49	2524246.55

	изображение границ земельного участка по улице Прокопия Галушина, дом 21, строение 2
	изображение границ прилегающих территорий

Масштаб 1 : 250