

ДЕПАРТАМЕНТ ГРАДОСТРОИТЕЛЬСТВА
Администрации муниципального образования
"Город Архангельск"


Приложение № 1
к распоряжению Главы муниципального
образования "Город Архангельск"
от " 24 " 07 " 2017 г. № 2327р

о развитии застроенной территории
в границах проспекта Советских космонавтов -
ул. Гагарина
в Октябрьском территориальном округе
г. Архангельска
(категория земель - земли населенных пунктов)

Директор департамента
градостроительства

_____ М.В. Елагин

" ____ " _____ 2017 г.

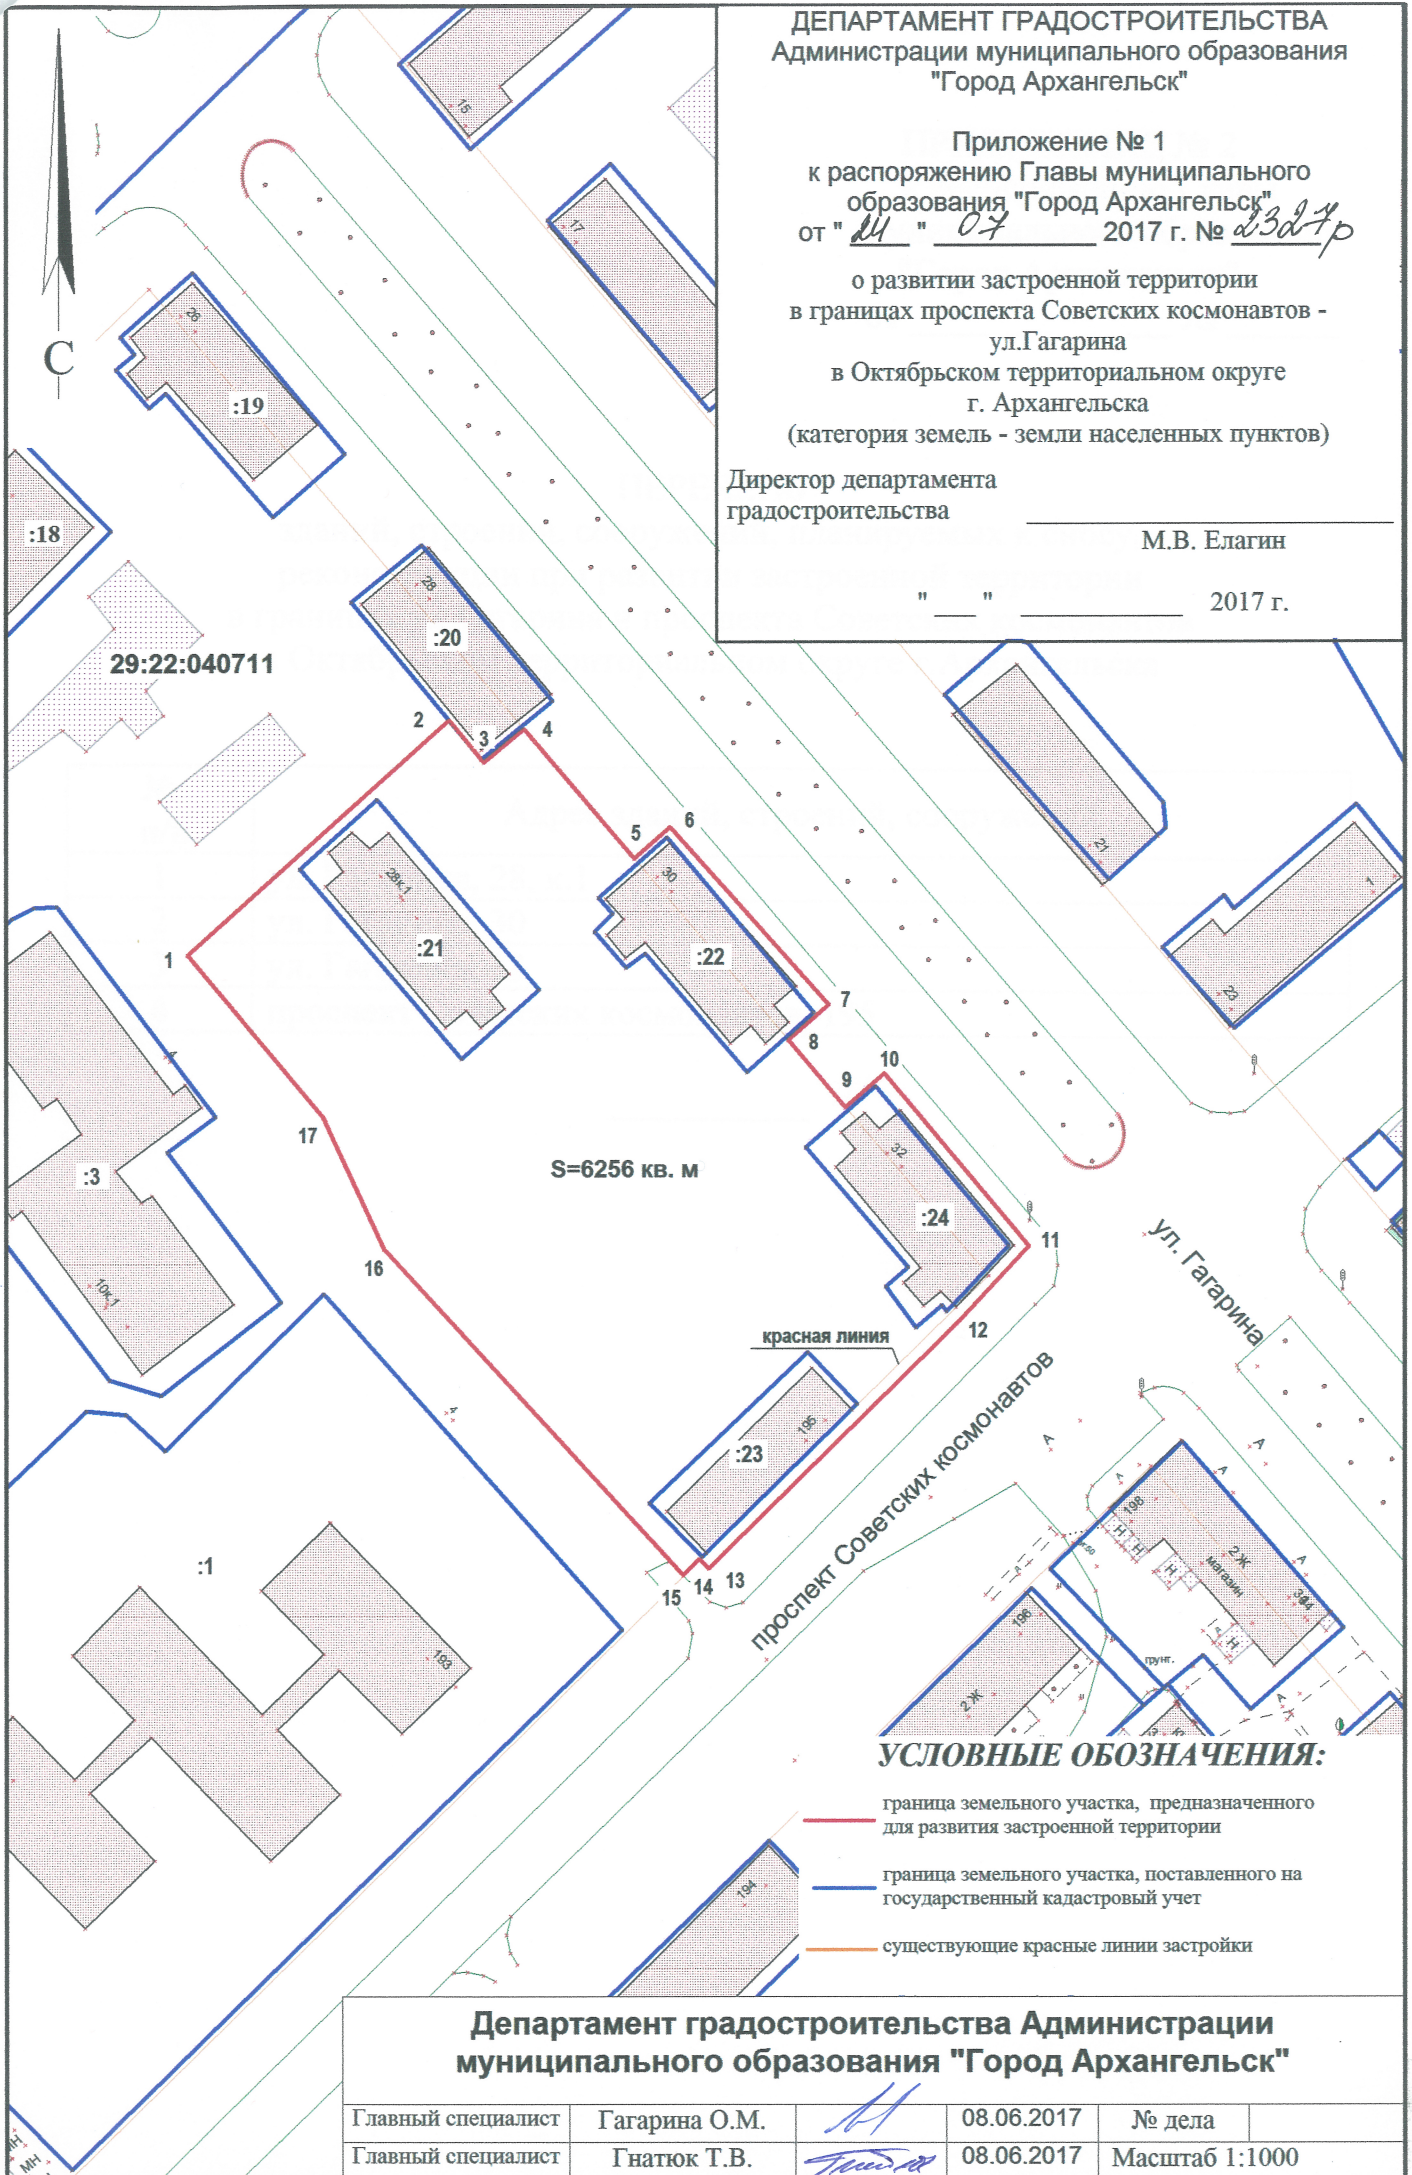

УСЛОВНЫЕ ОБОЗНАЧЕНИЯ:

— граница земельного участка, предназначенного
для развития застроенной территории

— граница земельного участка, поставленного на
государственный кадастровый учет

— существующие красные линии застройки

**Департамент градостроительства Администрации
муниципального образования "Город Архангельск"**

Главный специалист	Гагарина О.М.		08.06.2017	№ дела	
Главный специалист	Гнатюк Т.В.		08.06.2017	Масштаб 1:1000	