

ДЕПАРТАМЕНТ ГРАДОСТРОИТЕЛЬСТВА
Администрации городского округа
"Город Архангельск"

Приложение № 1
к распоряжению Главы муниципального
образования "Город Архангельск"
от " 29 " декабря 2020 г. № 956р


о развитии застроенной территории
в границах ул. Гагарина - ул. Розинга -
проспект Дзержинского
в Октябрьском территориальном округе
г. Архангельска

(категория земель - земли населенных пунктов)

Директор департамента
градостроительства

Е.В. Писаренко

" " 2021 г.

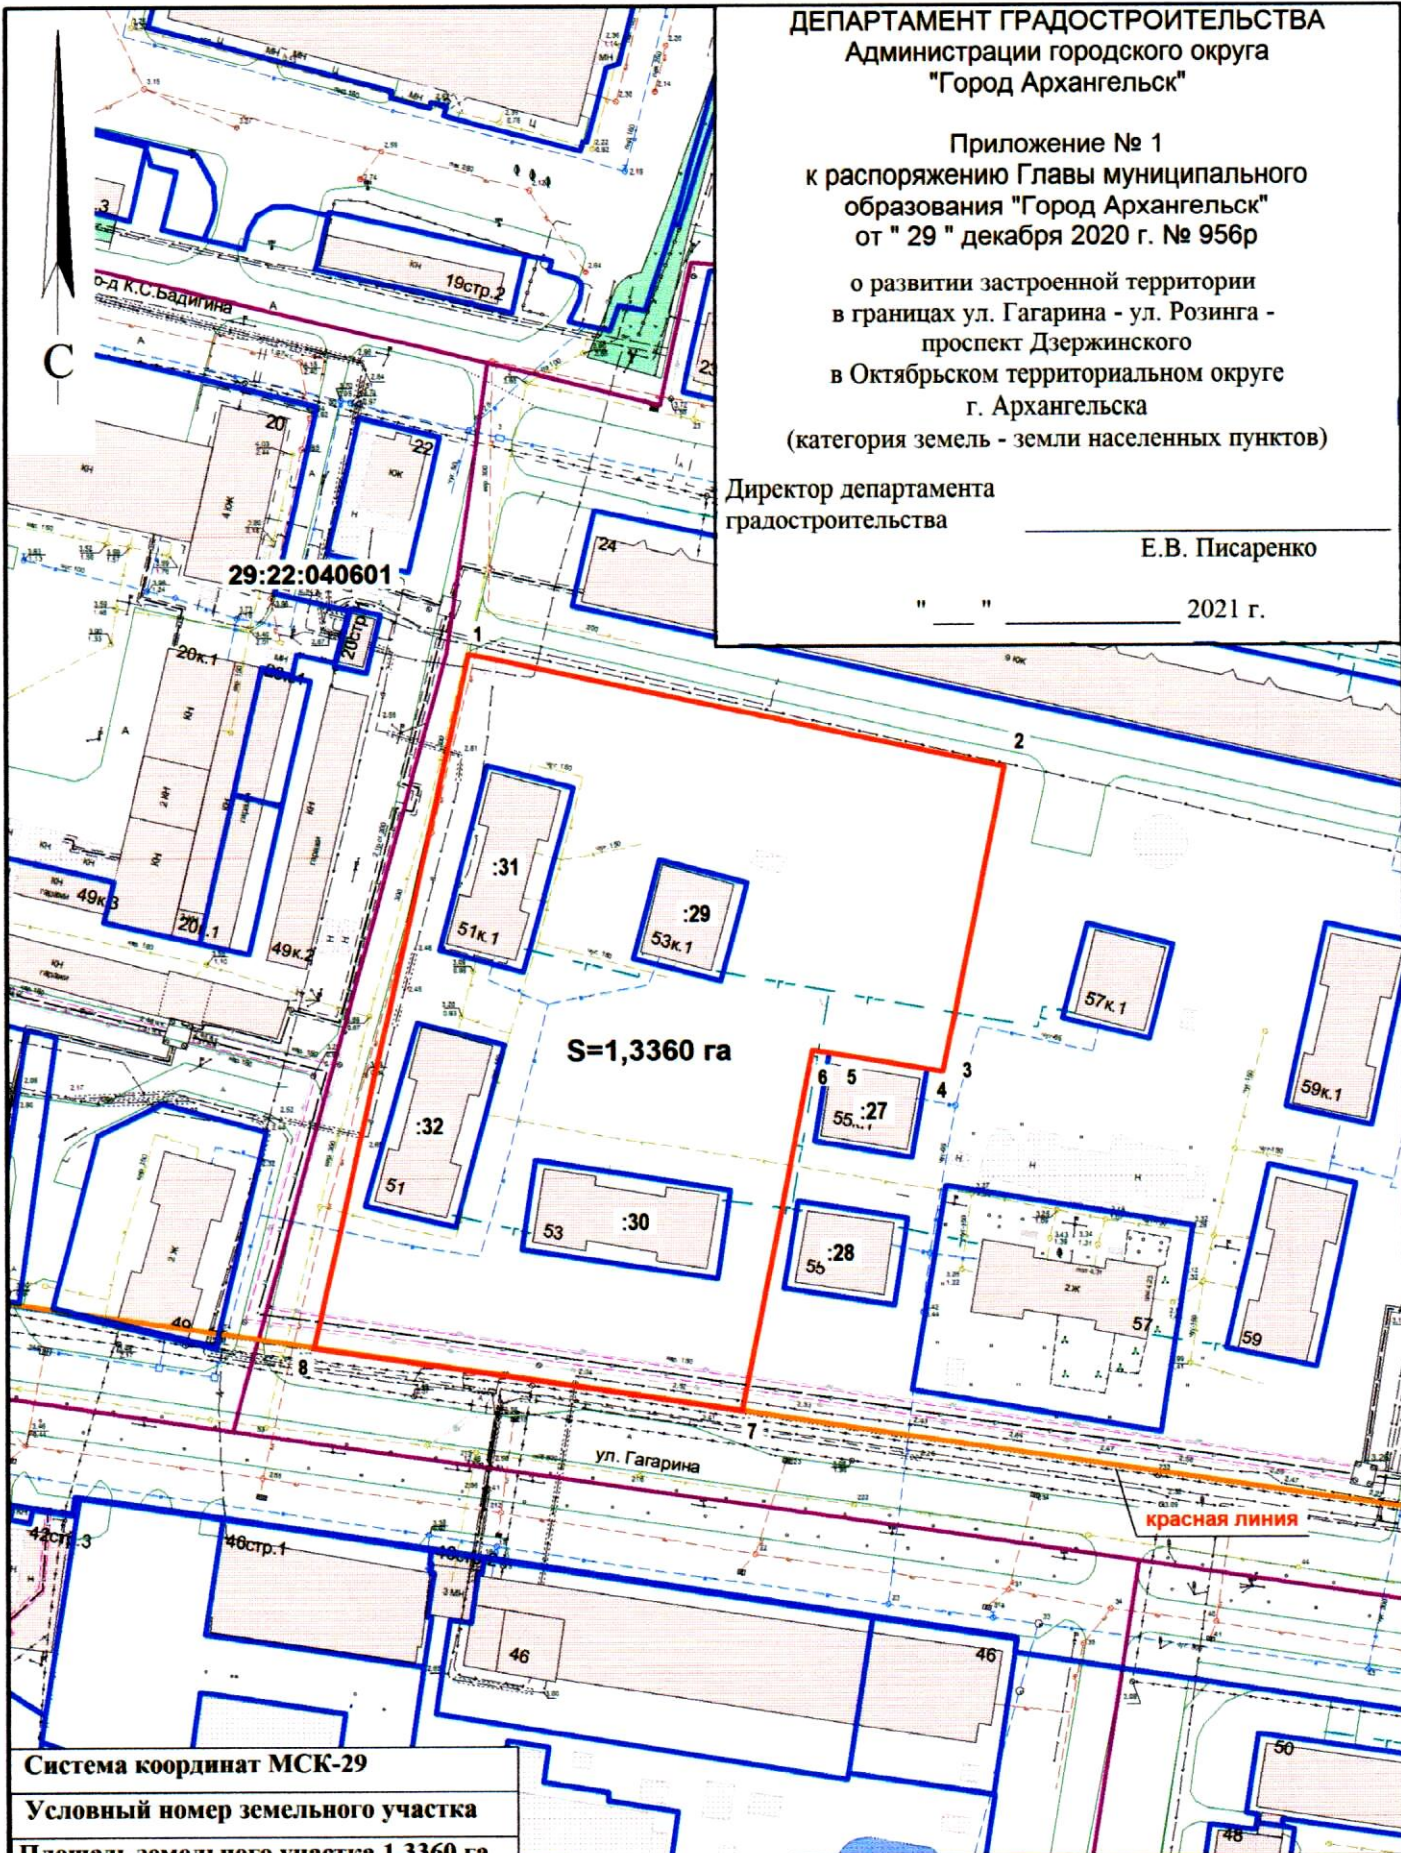

Система координат МСК-29

Условный номер земельного участка

Площадь земельного участка 1,3360 га

Обозначение характерных точек границ	координаты, м	
	X	Y
1	653415.37	2521239.11
2	653396.47	2521346.16
3	653335.30	2521336.18
4	653335.71	2521332.97
5	653338.19	2521313.44
6	653338.61	2521310.11
7	653266.14	2521298.89
8	653275.69	2521213.24

УСЛОВНЫЕ ОБОЗНАЧЕНИЯ:

- граница земельного участка, предназначенного для развития застроенной территории
- граница земельного участка, поставленного на государственный кадастровый учет
- существующие красные линии застройки

Масштаб 1:1500