


КАРТА-СХЕМА ГРАНИЦ ПРИЛЕГАЮЩИХ ТЕРРИТОРИЙ

нежилого здания расположенного по адресу:
Российская Федерация, Архангельская область,
муниципальное образование "Город Архангельск",
город Архангельск, проспект Ленинградский, дом 109,
корпус 2 (кадастровый номер объекта капитального
строительства 29:22:060414:924)

УТВЕРЖДЕНА

Постановлением Администрации
городского округа "Город Архангельск"

от " 4 " *июля* 2021 г. № *420*

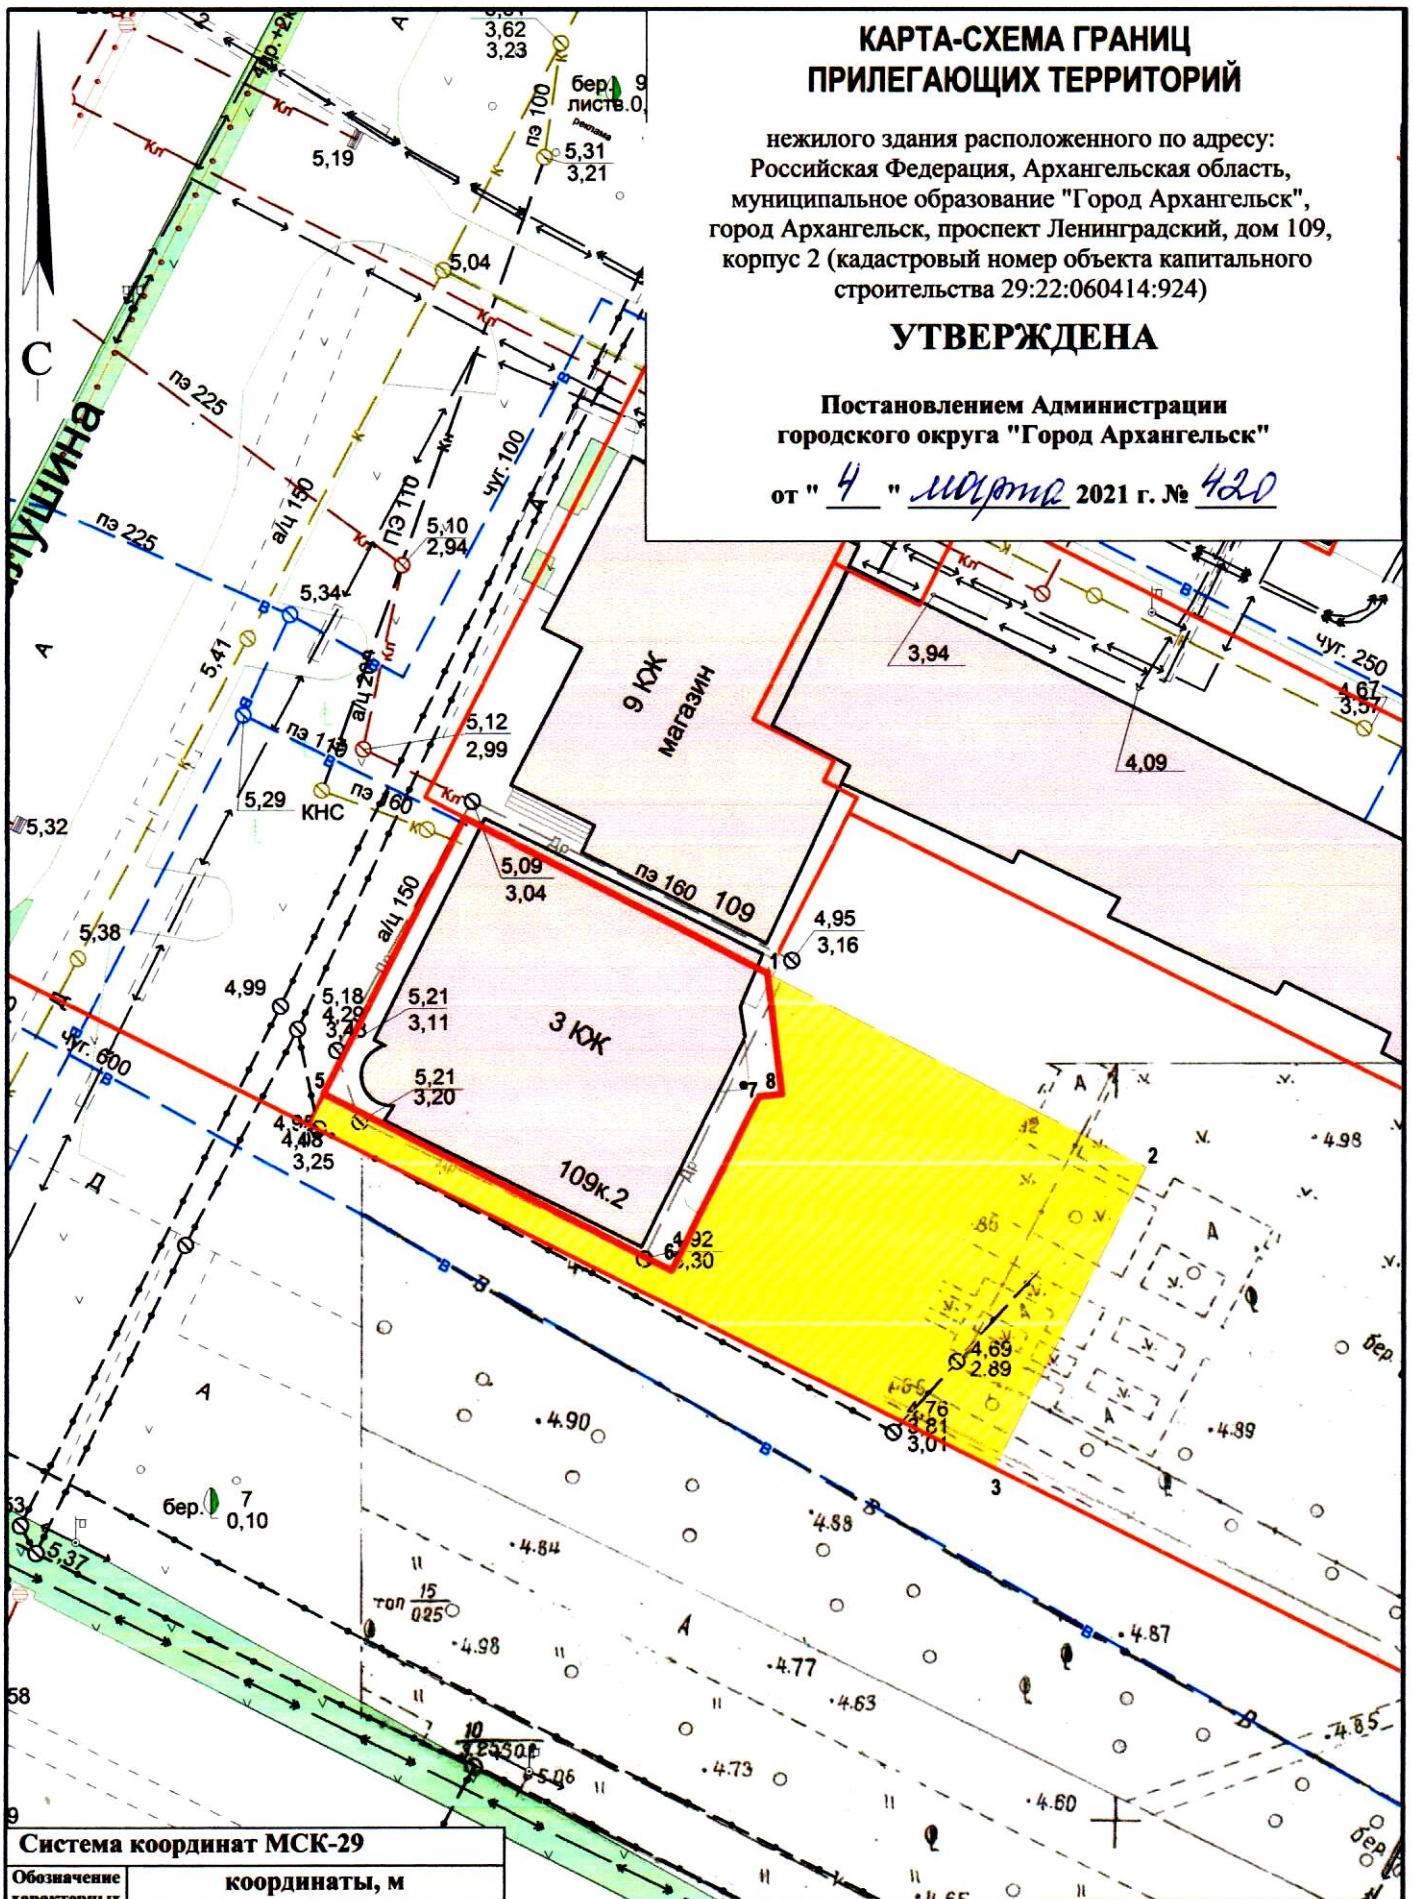

Система координат МСК-29

Обозначение характерных точек границ	координаты, м	
	X	Y
1	649846.57	2523894.89
2	649834.71	2523920.43
3	649814.48	2523911.24
4	649835.43	2523864.92
5	649837.52	2523865.82
6	649826.71	2523889.32
7	649838.43	2523894.65
8	649838.62	2523896.15

УСЛОВНЫЕ ОБОЗНАЧЕНИЯ:

- изображение границ земельного участка по проспекту Ленинградскому, дом 109, корпус 2
- изображение границ прилегающих территорий

Масштаб 1 : 500