


СХЕМА РАСПОЛОЖЕНИЯ ЗЕМЕЛЬНОГО УЧАСТКА НА КАДАСТРОВОМ ПЛАНЕ ТЕРРИТОРИИ

в кадастровом квартале 29:22:012513
в Маймаксанском территориальном округе
г. Архангельска
по ул. Механизаторов, 18
(категория земель - земли населенных пунктов)

УТВЕРЖДЕНА

Распоряжением Администрации городского
округа "Город Архангельск"

от "17" февраля 2021 г. № 541р

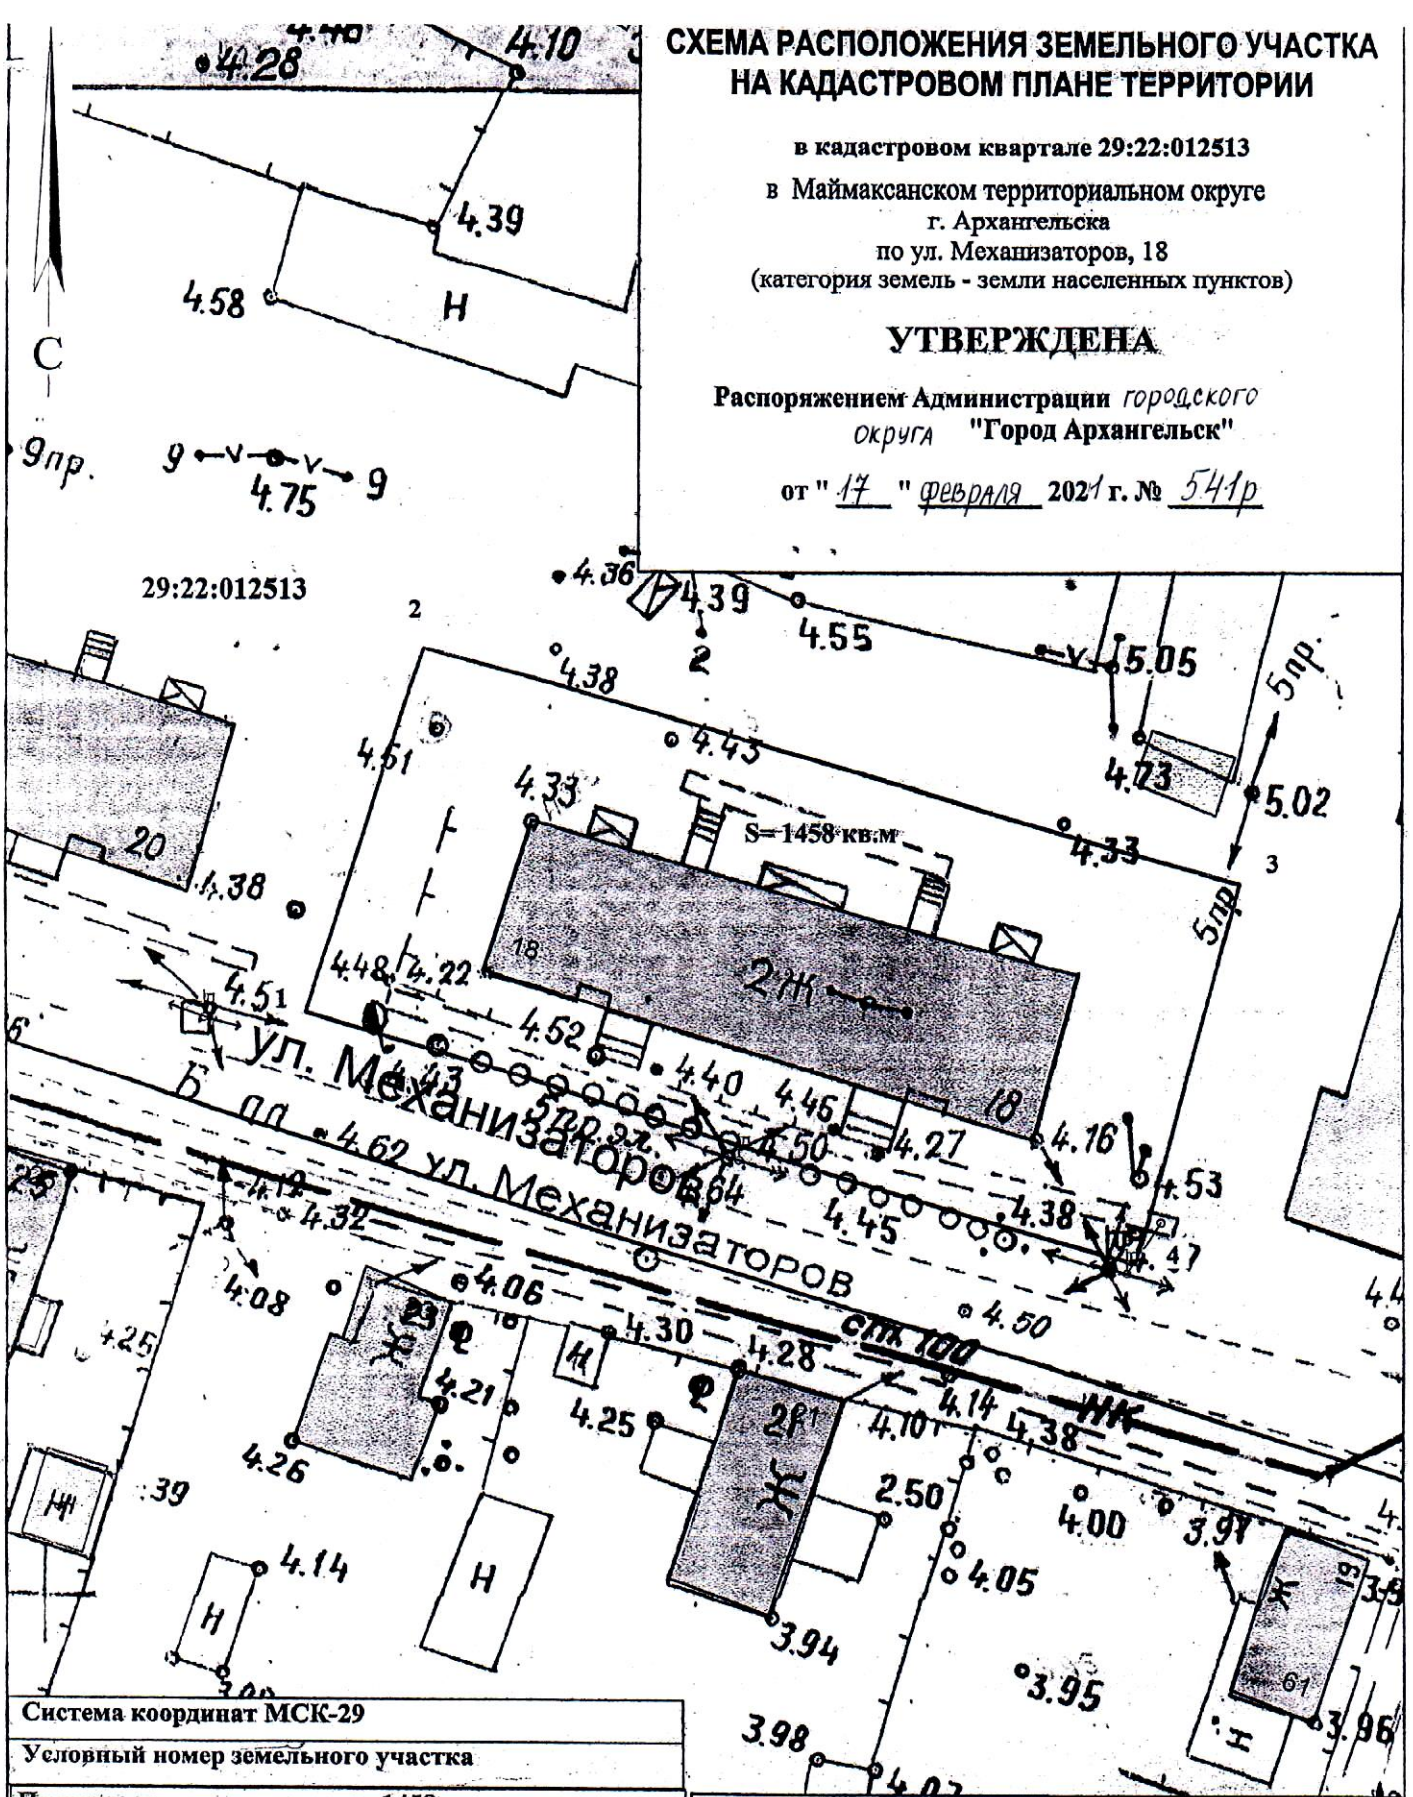

УСЛОВНЫЕ ОБОЗНАЧЕНИЯ:

- граница образуемого земельного участка
 - граница учтенных земельных участков
- 29:22:012513 номер кадастрового квартала

Система координат МСК-29		
Условный номер земельного участка		
Площадь земельного участка 1458 кв.м.		
Обозначение характерных точек границ	координаты, м	
	X	Y
1	660761.15	2516611.82
2	660785.75	2516618.57
3	660772.20	2516672.87
4	660746.73	2516666.90