



СХЕМА К ПРИЛОЖЕНИЮ 1

к постановлению
Главы городского округа "Город Архангельск"

от "18" *марта* 2022 г. № *554*

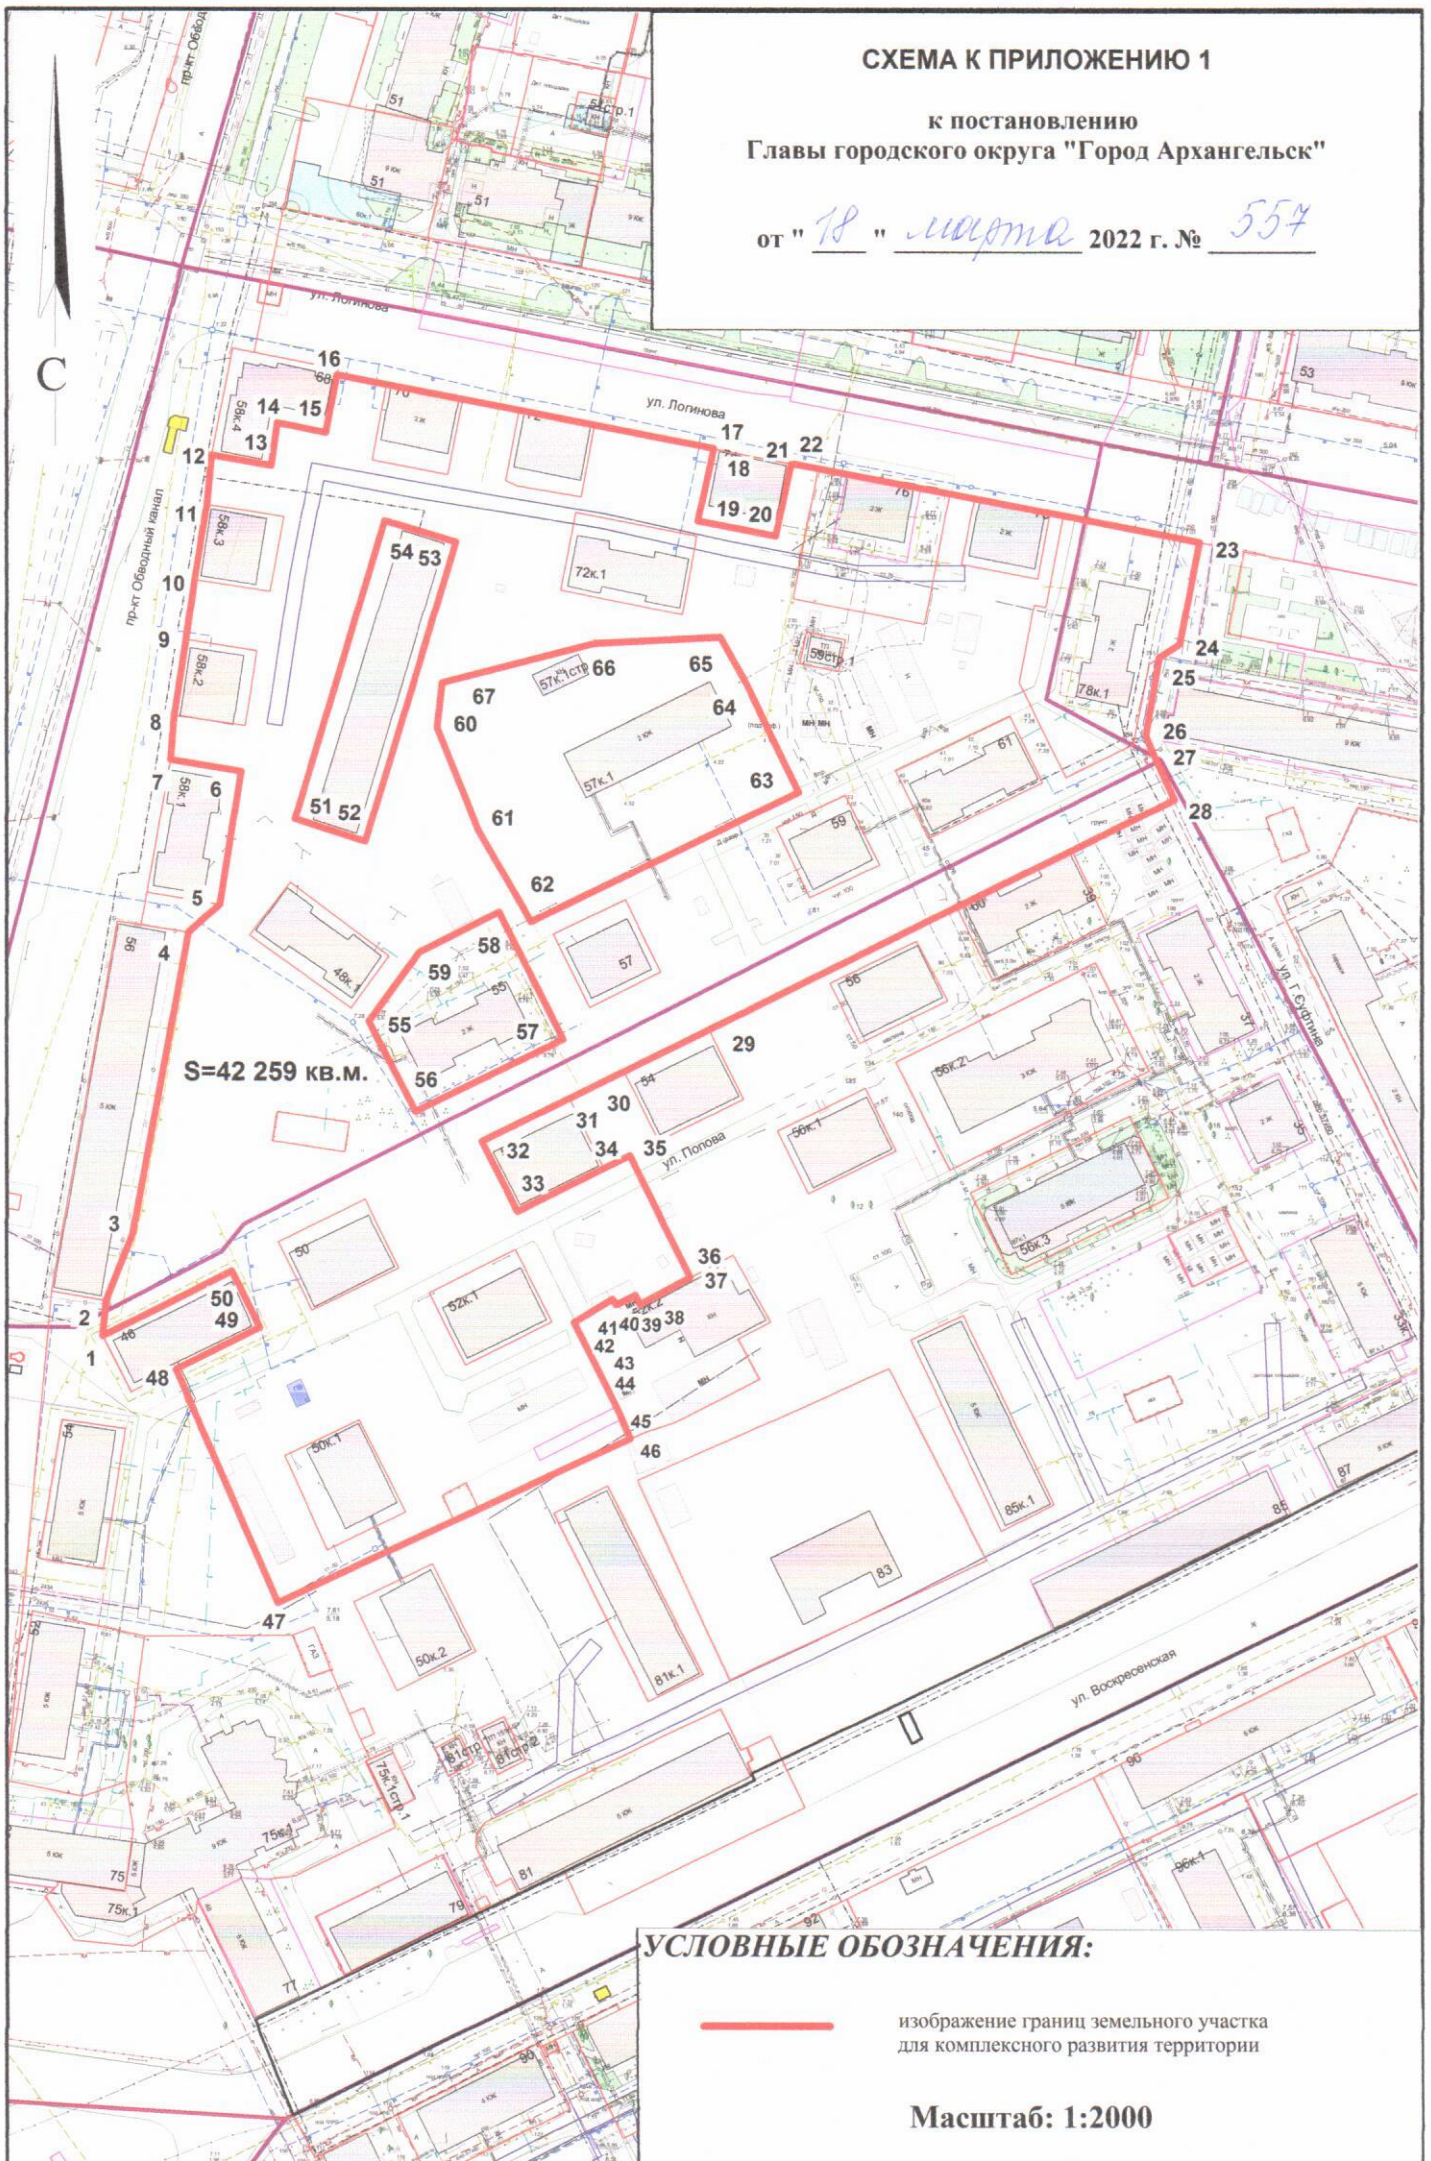

УСЛОВНЫЕ ОБОЗНАЧЕНИЯ:

 изображение границ земельного участка для комплексного развития территории

Масштаб: 1:2000