


## КАРТА-СХЕМА ГРАНИЦ ПРИЛЕГАЮЩИХ ТЕРРИТОРИЙ

нежилого здания расположенного по адресу:  
Российская Федерация, Архангельская область,  
муниципальное образование "Город Архангельск",  
город Архангельск, улица Федора Абрамова, дом 15,  
корпус 3 (кадастровый номер объекта капитального  
строительства 29:22:060414:121)

**УТВЕРЖДЕНА**

Постановлением Администрации  
городского округа "Город Архангельск"

от " 8 " *апреля* 2021 г. № *643*

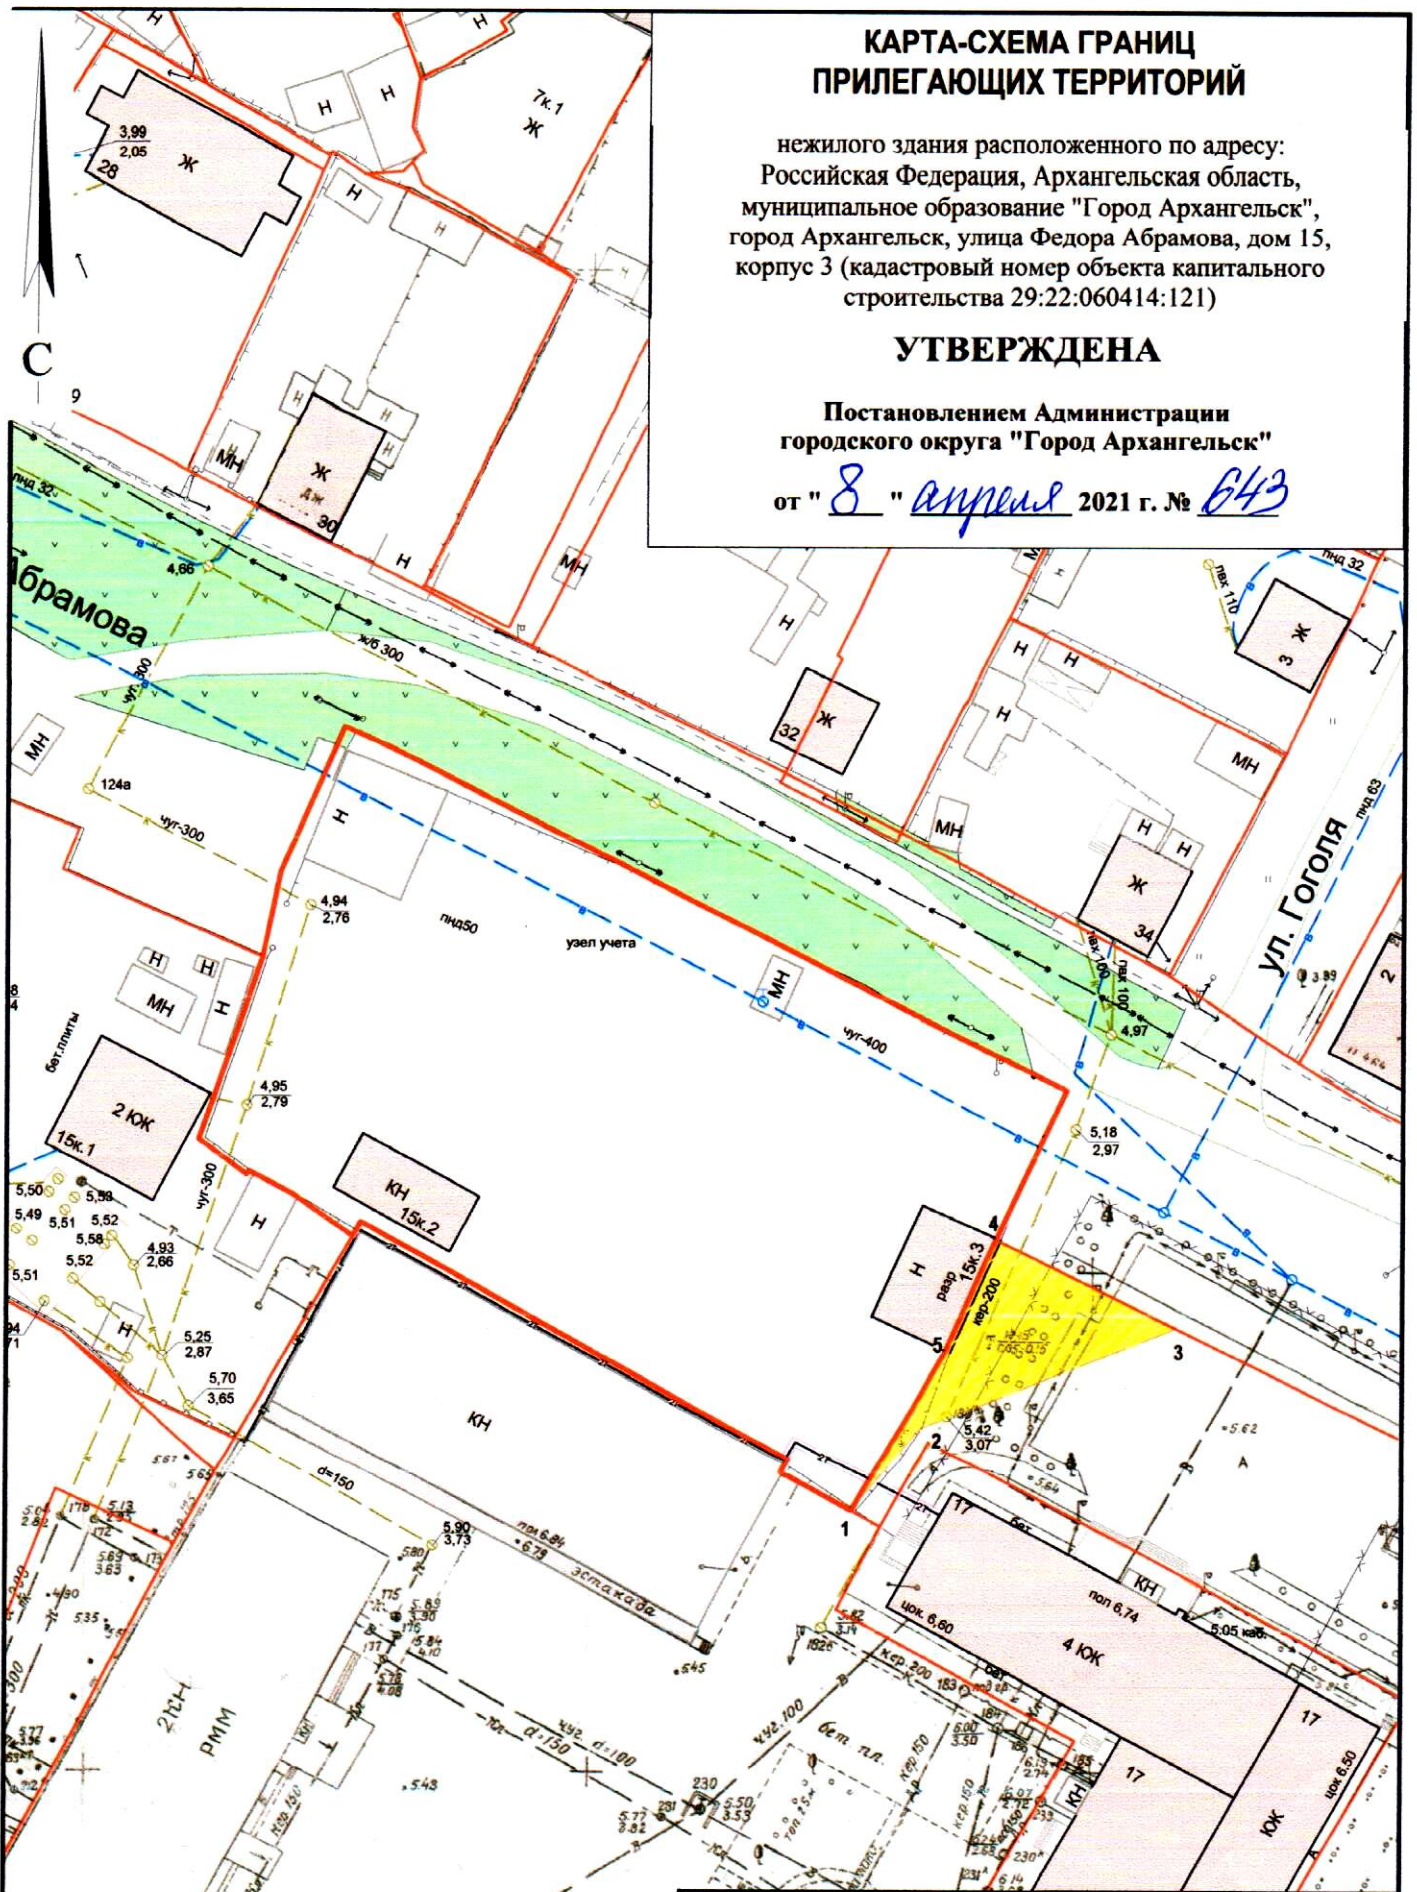

Система координат МСК-29		
Обозначение характерных точек границы	координаты, м	
	X	Y
1	649930.00	2524241.24
2	649938.77	2524247.76
3	649949.71	2524272.77
4	649957.85	2524254.48
5	649946.43	2524249.91

**УСЛОВНЫЕ ОБОЗНАЧЕНИЯ:**

- изображение границ земельного участка по улице Федора Абрамова, дом 15, корпус 3
- изображение границ прилегающих территорий

Масштаб 1 : 750