


ПРИЛОЖЕНИЕ  
к схеме размещения нестационарных  
торговых объектов на территории  
муниципального образования  
"Город Архангельск"

ГРАФИЧЕСКАЯ ПЛАН-СХЕМА ОБЪЕКТА 1.8.32  
и план участка обязательного благоустройства  
и санитарного содержания объекта  
Маймаксанский территориальный округ  
г. Архангельска  
ул. Победы, 33

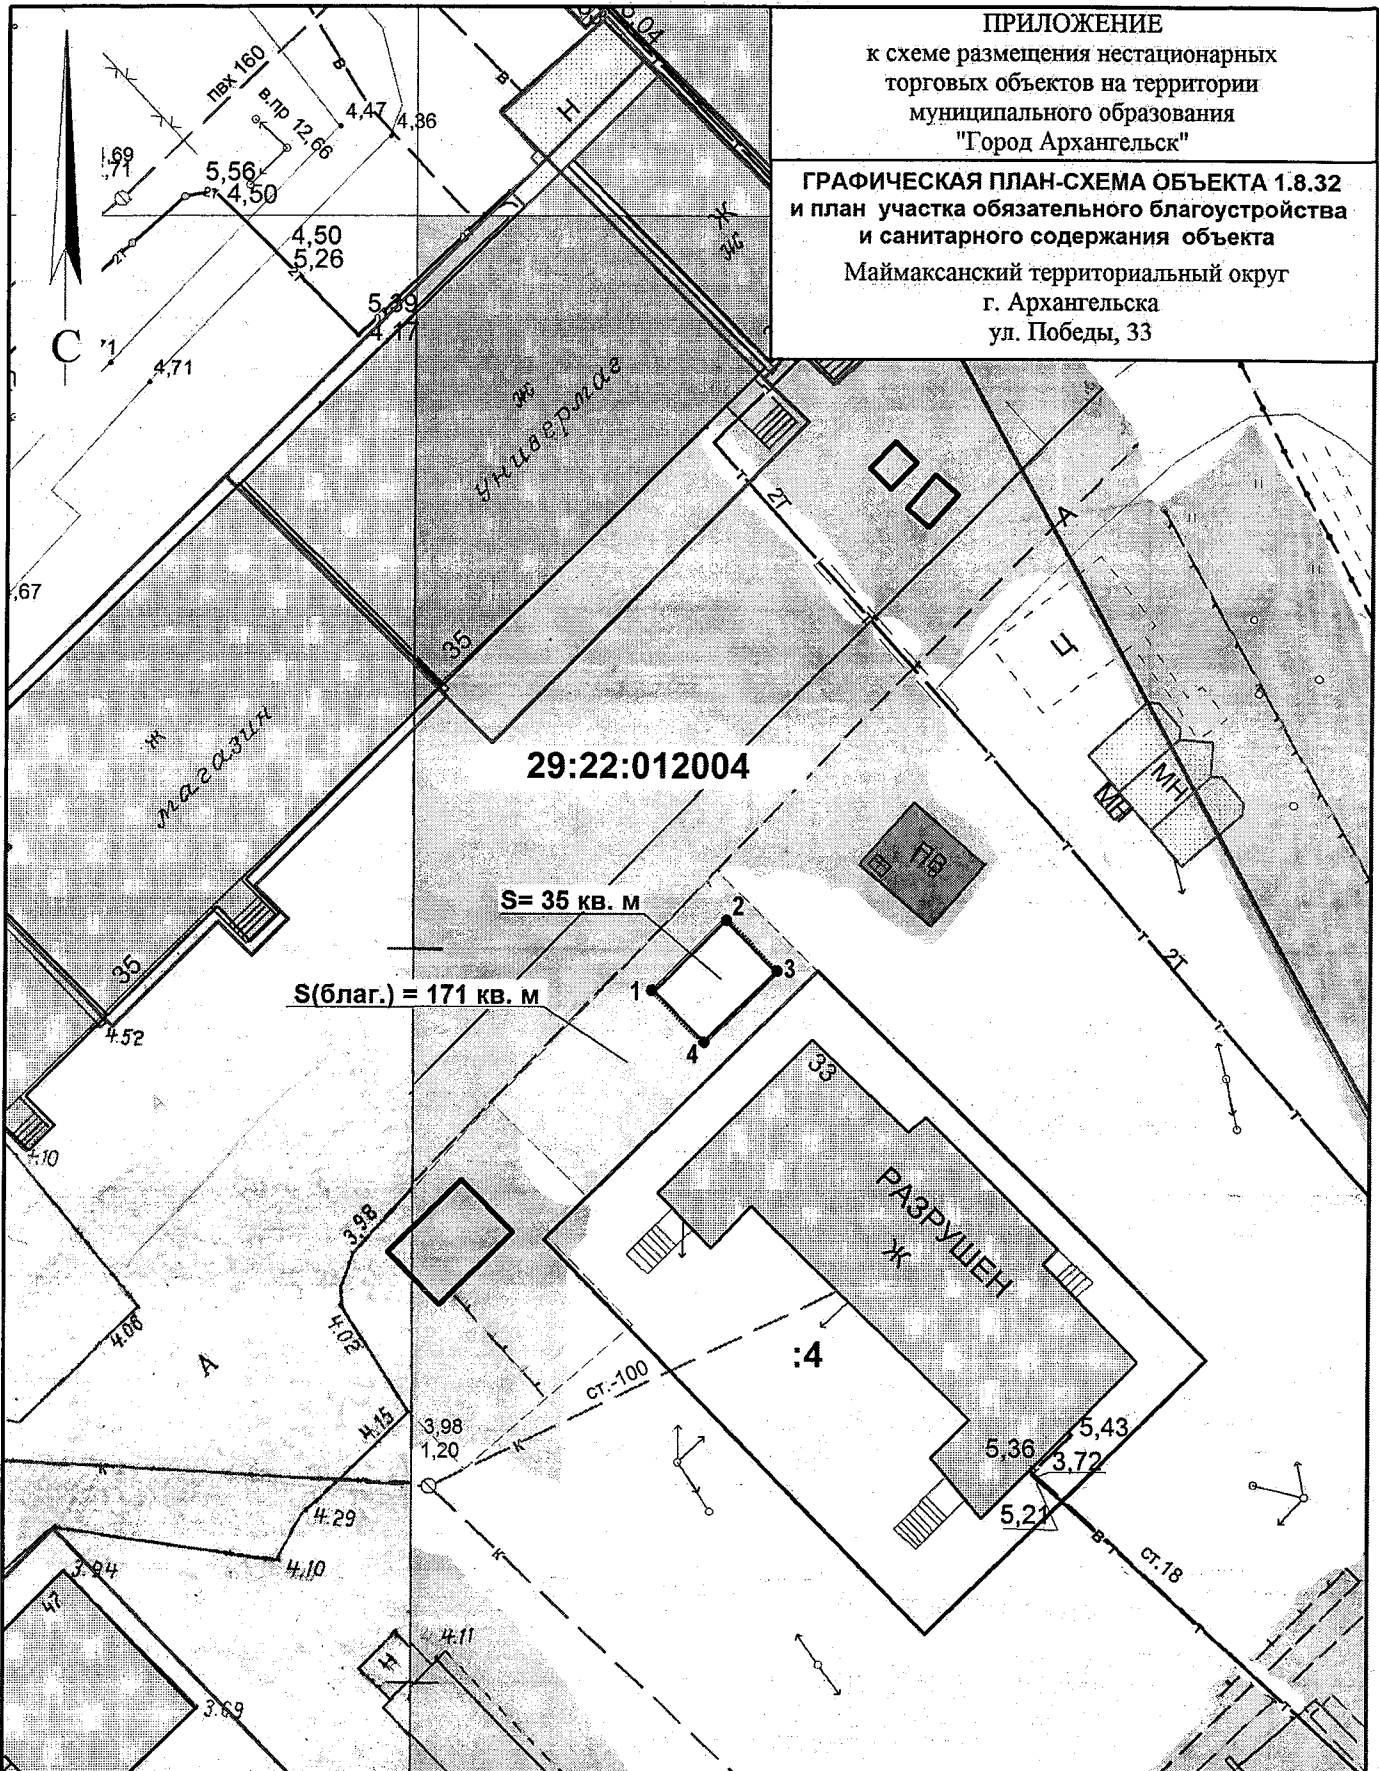

Площадь нестационарного торгового объекта 35 кв.м.

система координат МСК 29

Обозначение характерных точек границ	координаты, м	
	X	Y
1	664885.70	2519555.48
2	664890.78	2519560.30
3	664887.34	2519563.92
4	664882.26	2519559.10

**УСЛОВНЫЕ ОБОЗНАЧЕНИЯ:**

- граница места расположения нестационарного торгового объекта
- 1 обозначение характерной точки границы
- границы учтенных земельных участков
- ▭ границы участка обязательного благоустройства и санитарного содержания

М 1:500