


КАРТА-СХЕМА ГРАНИЦ ПРИЛЕГАЮЩИХ ТЕРРИТОРИЙ

нежилого здания расположенного по адресу:
Российская Федерация, Архангельская область,
городской округ "Город Архангельск",
город Архангельск, проспект Ленинградский, дом 2
(кадастровый номер объекта капитального
строительства 29:22:050407:617)

УТВЕРЖДЕНА

Постановлением Администрации
городского округа "Город Архангельск"

от " 6 " *мая* 2022 г. № *876*

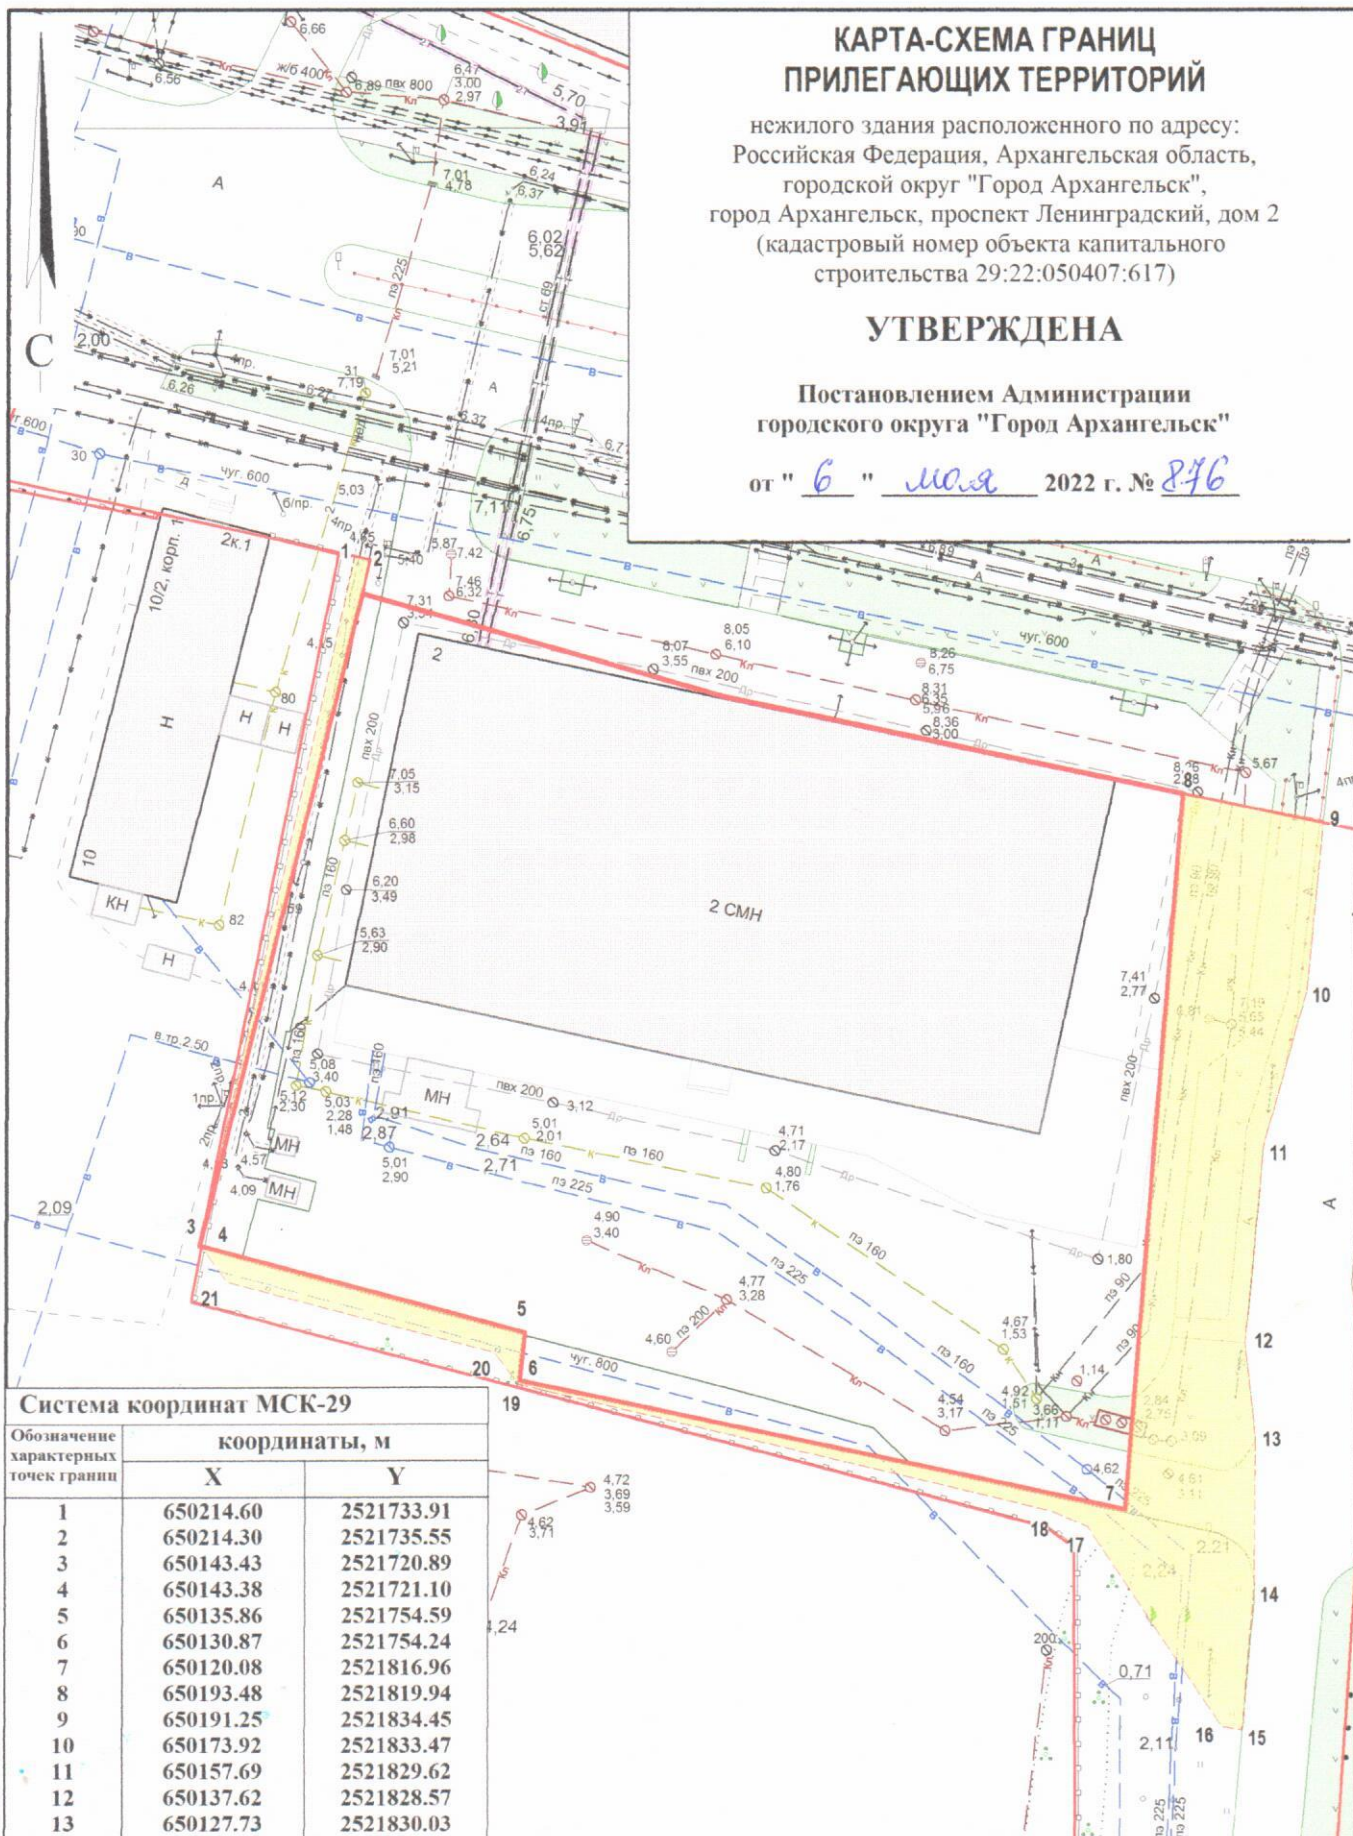

Система координат МСК-29

Обозначение характерных точек границы	координаты, м	
	X	Y
1	650214.60	2521733.91
2	650214.30	2521735.55
3	650143.43	2521720.89
4	650143.38	2521721.10
5	650135.86	2521754.59
6	650130.87	2521754.24
7	650120.08	2521816.96
8	650193.48	2521819.94
9	650191.25	2521834.45
10	650173.92	2521833.47
11	650157.69	2521829.62
12	650137.62	2521828.57
13	650127.73	2521830.03
14	650112.73	2521830.48
15	650097.92	2521829.81
16	650098.24	2521827.69
17	650118.20	2521813.12
18	650119.64	2521809.31
19	650130.49	2521754.21
20	650133.72	2521751.58
21	650139.89	2521723.83

УСЛОВНЫЕ ОБОЗНАЧЕНИЯ:

- изображение границ земельного участка по проспекту Ленинградскому, дом 2
- изображение границ прилегающих территорий

Масштаб 1 : 750