


КАРТА-СХЕМА ГРАНИЦ ПРИЛЕГАЮЩИХ ТЕРРИТОРИЙ

нежилого здания расположенного по адресу:
Российская Федерация, Архангельская область,
городской округ "Город Архангельск", город Архангельск,
проспект Новгородский, дом 35, строение 4

УТВЕРЖДЕНА

Постановлением Администрации
городского округа "Город Архангельск"

от "24" мая 2022 г. № 971

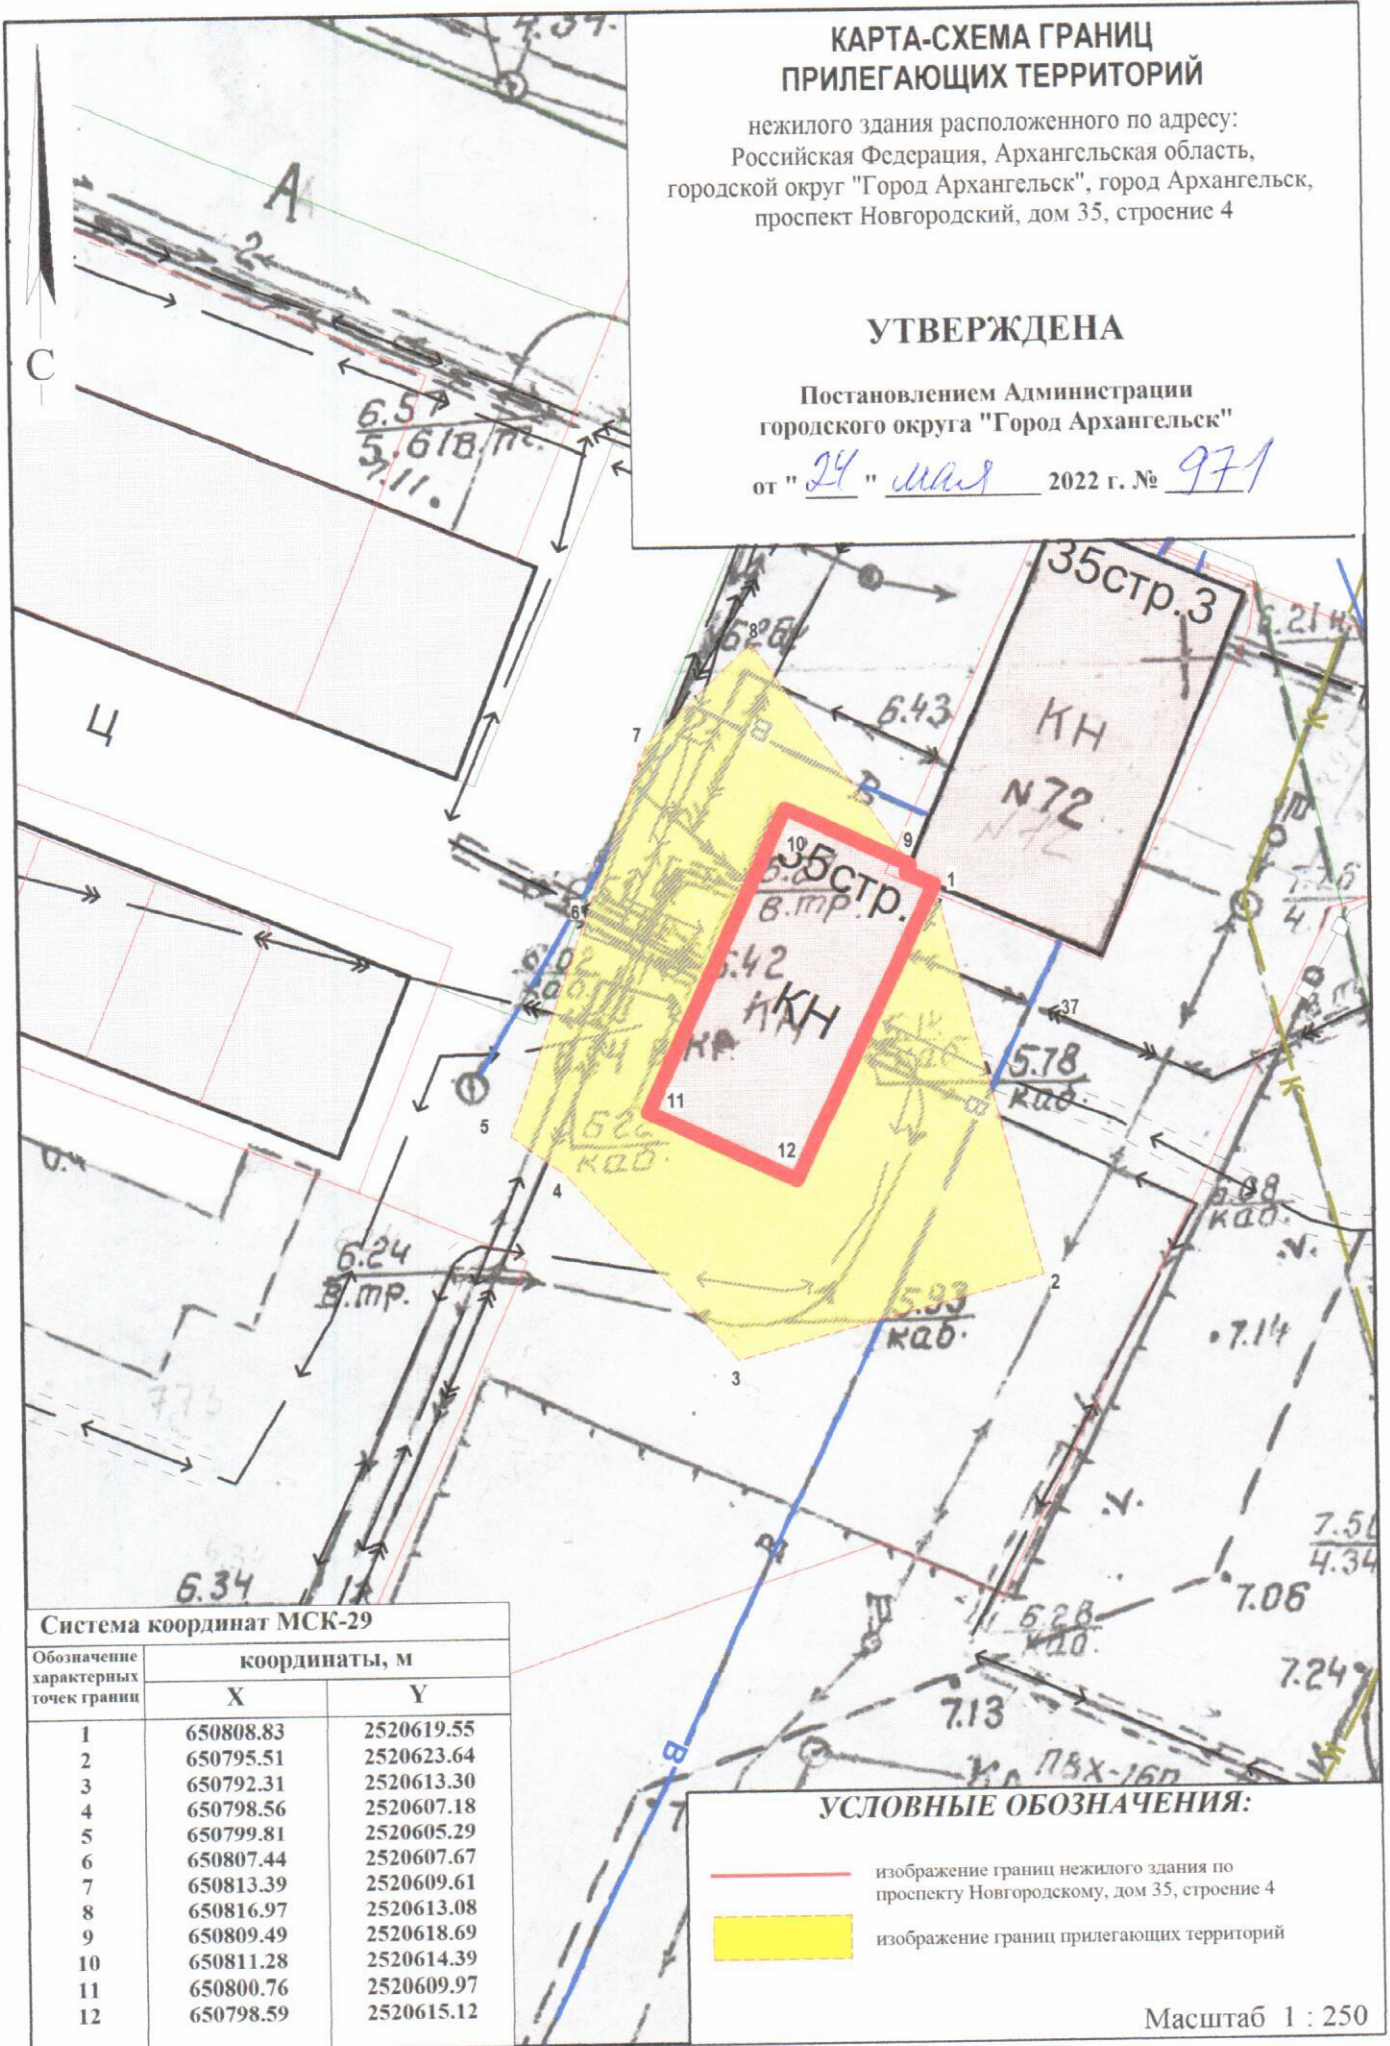

Система координат МСК-29

Обозначение характерных точек границ	координаты, м	
	X	Y
1	650808.83	2520619.55
2	650795.51	2520623.64
3	650792.31	2520613.30
4	650798.56	2520607.18
5	650799.81	2520605.29
6	650807.44	2520607.67
7	650813.39	2520609.61
8	650816.97	2520613.08
9	650809.49	2520618.69
10	650811.28	2520614.39
11	650800.76	2520609.97
12	650798.59	2520615.12

УСЛОВНЫЕ ОБОЗНАЧЕНИЯ:

- изображение границ нежилого здания по проспекту Новгородскому, дом 35, строение 4
- изображение границ прилегающих территорий

Масштаб 1 : 250