


КАРТА-СХЕМА ГРАНИЦ ПРИЛЕГАЮЩИХ ТЕРРИТОРИЙ

нежилого здания расположенного по адресу:
Российская Федерация, Архангельская область,
муниципальное образование "Город Архангельск",
город Архангельск, улица Партизанская, дом 31, строение 7

УТВЕРЖДЕНА

Постановлением Администрации
муниципального образования "Город Архангельск"

от "15" 07 2019 г. № 985

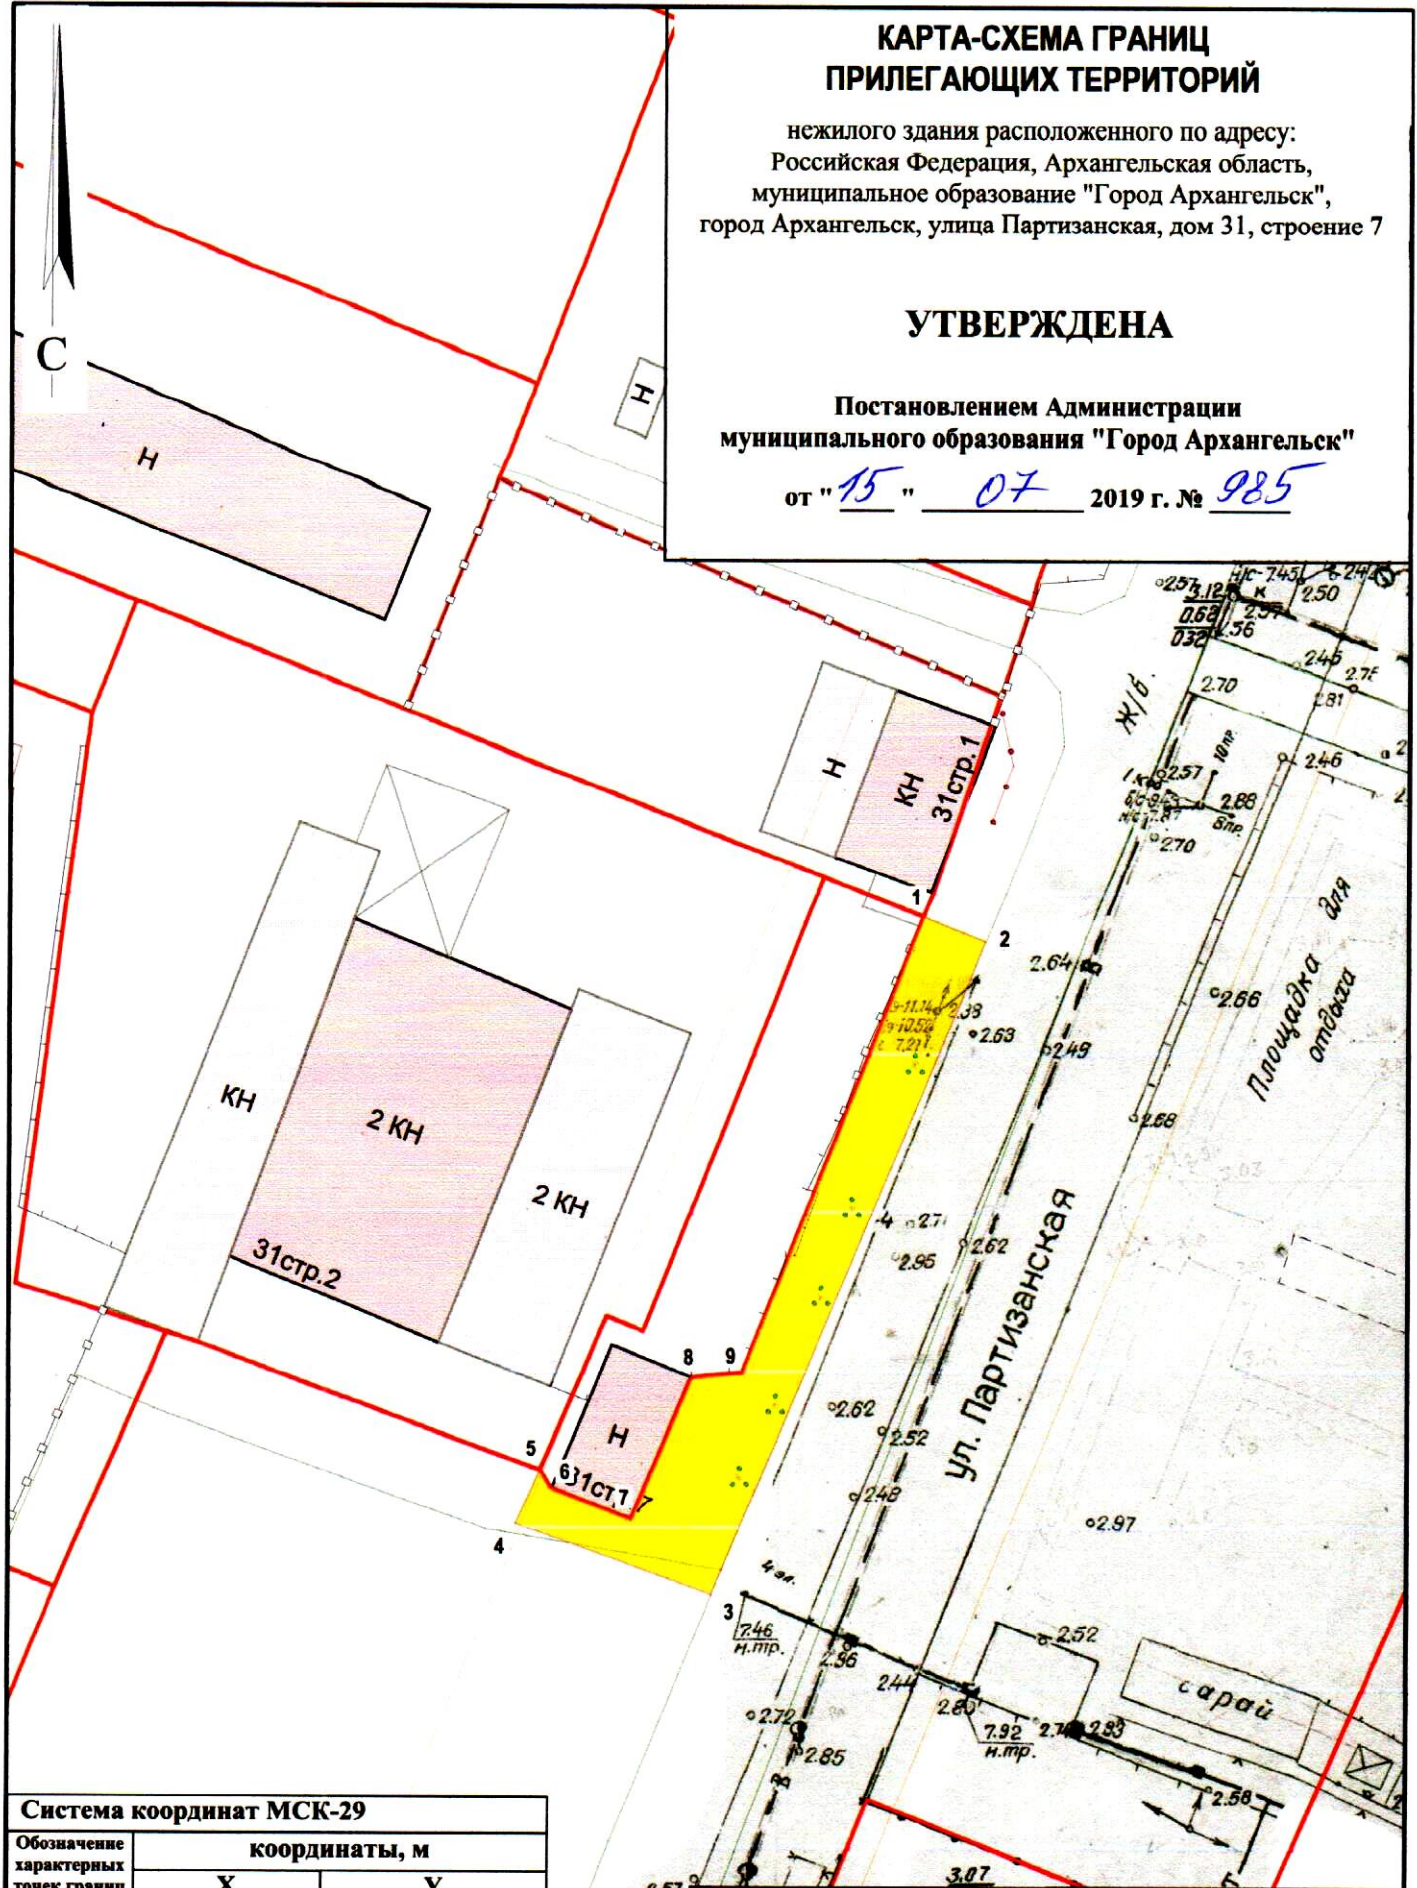

Система координат МСК-29

Обозначение характерных точек границ	координаты, м	
	X	Y
1	657653.38	2522277.67
2	657651.89	2522281.84
3	657607.67	2522265.51
4	657611.87	2522252.39
5	657615.62	2522253.86
6	657614.45	2522254.63
7	657612.49	2522260.01
8	657622.24	2522263.60
9	657622.71	2522266.95

УСЛОВНЫЕ ОБОЗНАЧЕНИЯ:

- изображение границ земельного участка по ул. Партизанской, дом 31, строение 7
- изображение границ прилегающих территорий

Масштаб 1 : 500