


# КАРТА-СХЕМА ГРАНИЦ ПРИЛЕГАЮЩИХ ТЕРРИТОРИЙ

нежилого здания расположенного по адресу:  
Российская Федерация, Архангельская область,  
городской округ "Город Архангельск",  
город Архангельск, улица Вельская, дом 3  
(кадастровый номер объекта капитального  
строительства 29:22:050405:102)

**УТВЕРЖДЕНА**

Постановлением Администрации  
городского округа "Город Архангельск"

от "31" мая 2021 г. № 989

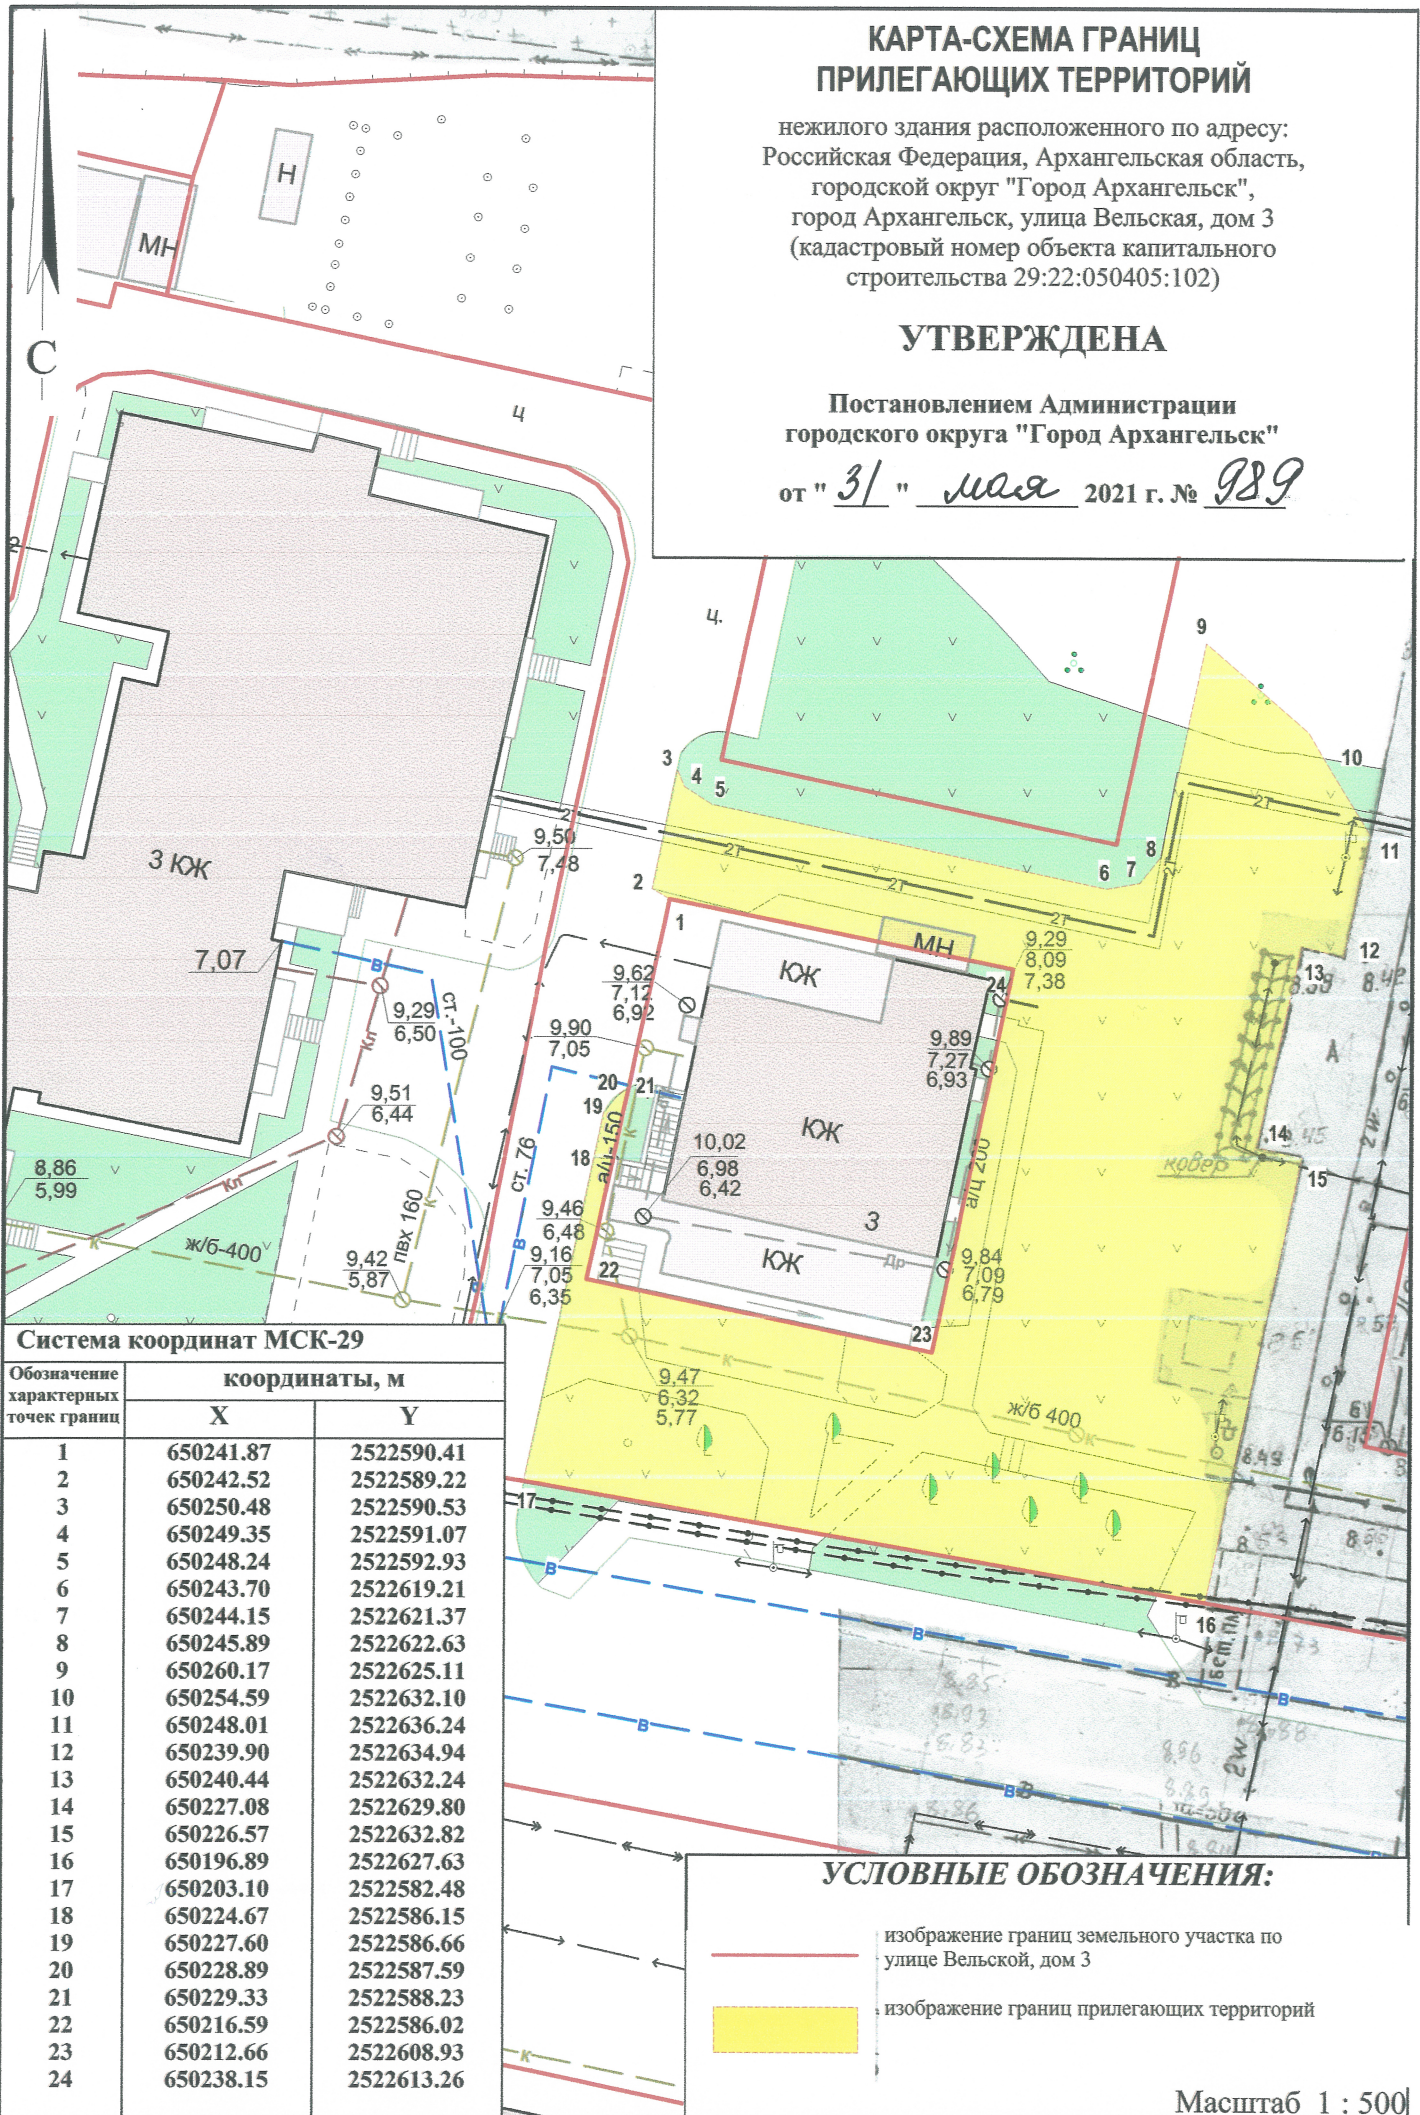

## Система координат МСК-29

Обозначение характерных точек границ	координаты, м	
	X	Y
1	650241.87	2522590.41
2	650242.52	2522589.22
3	650250.48	2522590.53
4	650249.35	2522591.07
5	650248.24	2522592.93
6	650243.70	2522619.21
7	650244.15	2522621.37
8	650245.89	2522622.63
9	650260.17	2522625.11
10	650254.59	2522632.10
11	650248.01	2522636.24
12	650239.90	2522634.94
13	650240.44	2522632.24
14	650227.08	2522629.80
15	650226.57	2522632.82
16	650196.89	2522627.63
17	650203.10	2522582.48
18	650224.67	2522586.15
19	650227.60	2522586.66
20	650228.89	2522587.59
21	650229.33	2522588.23
22	650216.59	2522586.02
23	650212.66	2522608.93
24	650238.15	2522613.26

## УСЛОВНЫЕ ОБОЗНАЧЕНИЯ:

- изображение границ земельного участка по улице Вельской, дом 3
- изображение границ прилегающих территорий

Масштаб 1 : 500