


КАРТА-СХЕМА ГРАНИЦ ПРИЛЕГАЮЩИХ ТЕРРИТОРИЙ

нежилого здания расположенного по адресу:
Российская Федерация, Архангельская область,
муниципальное образование "Город Архангельск",
город Архангельск, улица Ленина, дом 30
(кадастровый номер объекта капитального
строительства 29:22:060406:378)

УТВЕРЖДЕНА

Постановлением Администрации
муниципального образования "Город Архангельск"

от "05" 02 2019 г. № 228

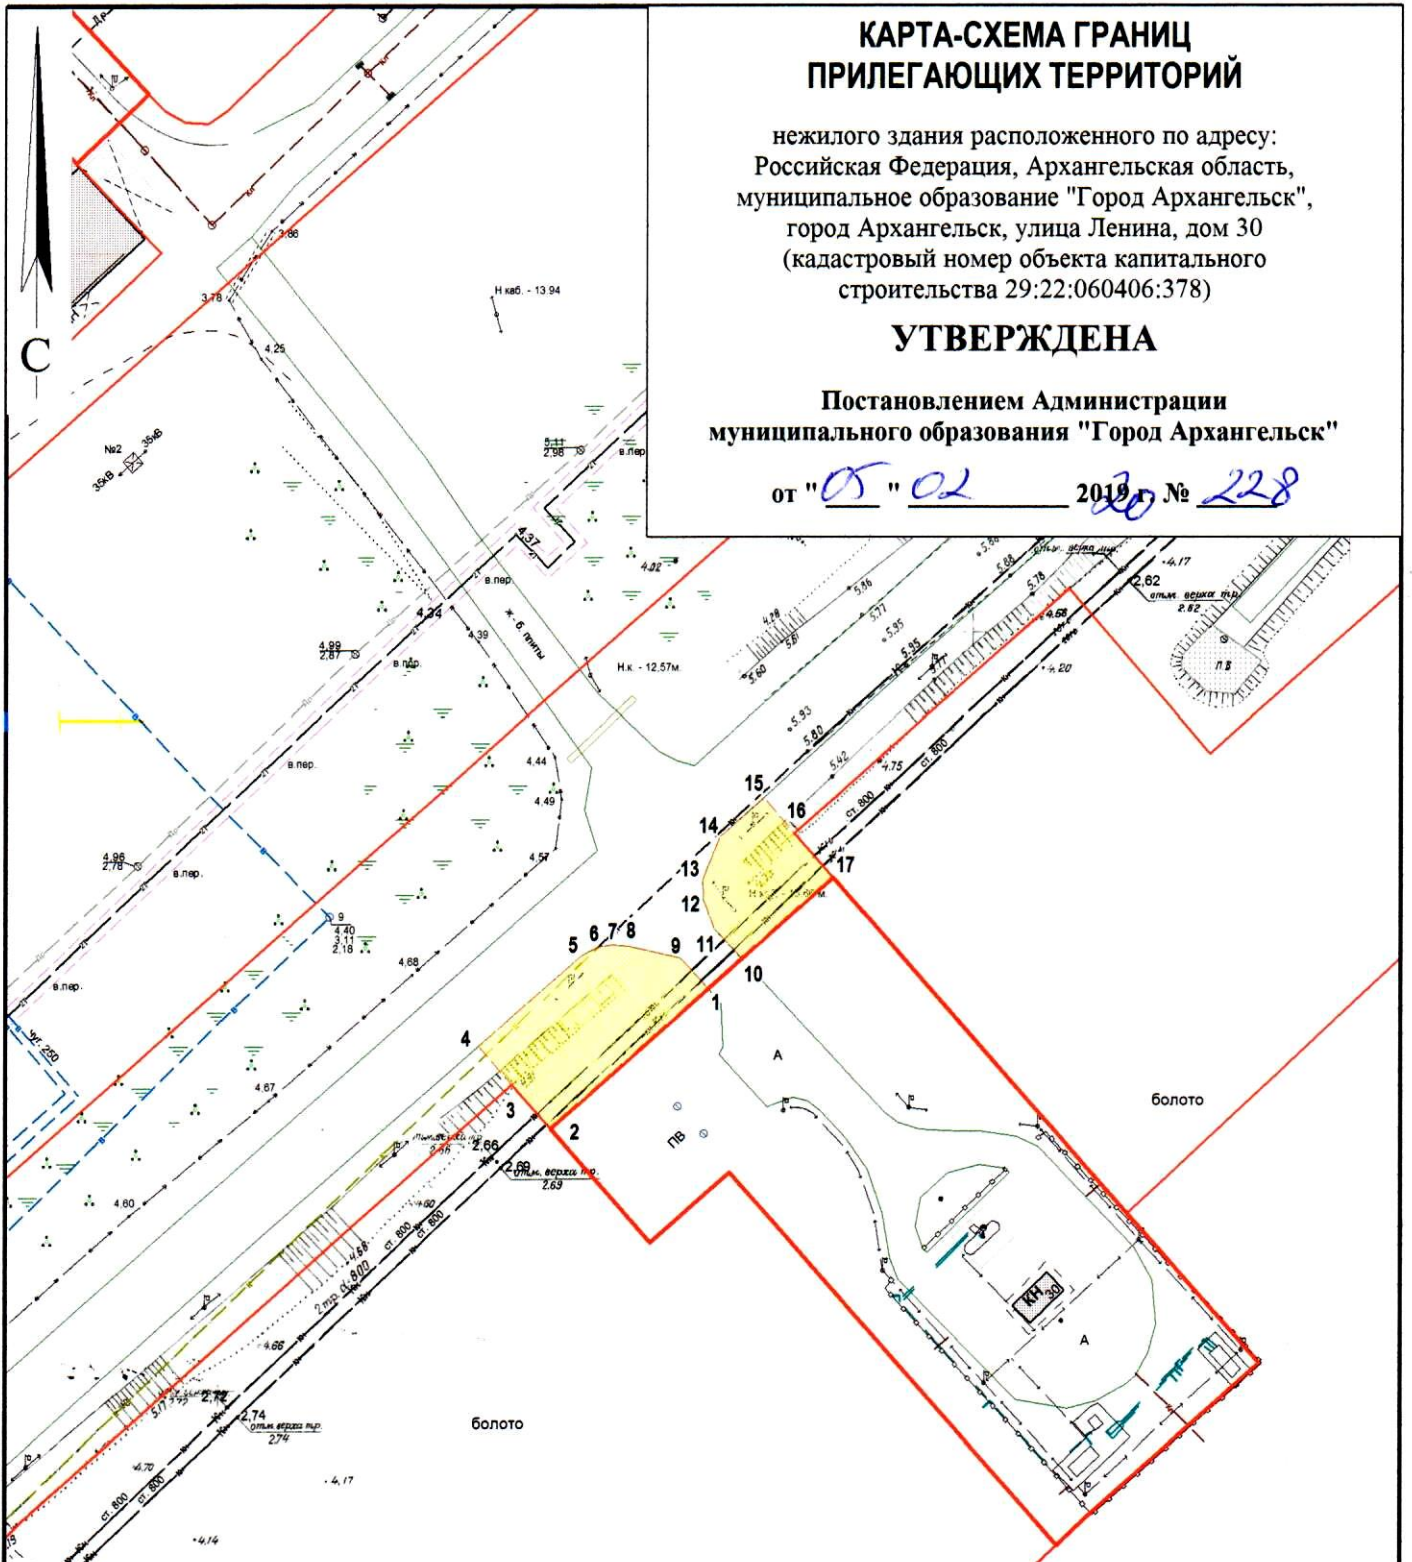

Система координат МСК-29

Обозначение характерных точек границ	координаты, м	
	X	Y
1	650075.30	2526026.12
2	650056.02	2526005.92
3	650061.68	2526000.55
4	650066.61	2525995.95
5	650078.95	2526009.13
6	650080.23	2526011.33
7	650080.58	2526013.09
8	650080.49	2526015.30
9	650079.24	2526022.23
10	650079.44	2526030.46
11	650083.25	2526026.62
12	650087.01	2526025.01
13	650089.64	2526024.83
14	650095.40	2526026.92
15	650100.80	2526032.49
16	650096.24	2526036.67
17	650090.54	2526042.09

УСЛОВНЫЕ ОБОЗНАЧЕНИЯ:

- изображение границ земельного участка по улице Ленина, дом 30
- изображение границ прилегающих территорий

Масштаб 1 : 1000