


СХЕМА К ПРИЛОЖЕНИЮ № 1

к постановлению
Главы городского округа "Город Архангельск"
от " 3 " октября 2023 г. № 1591

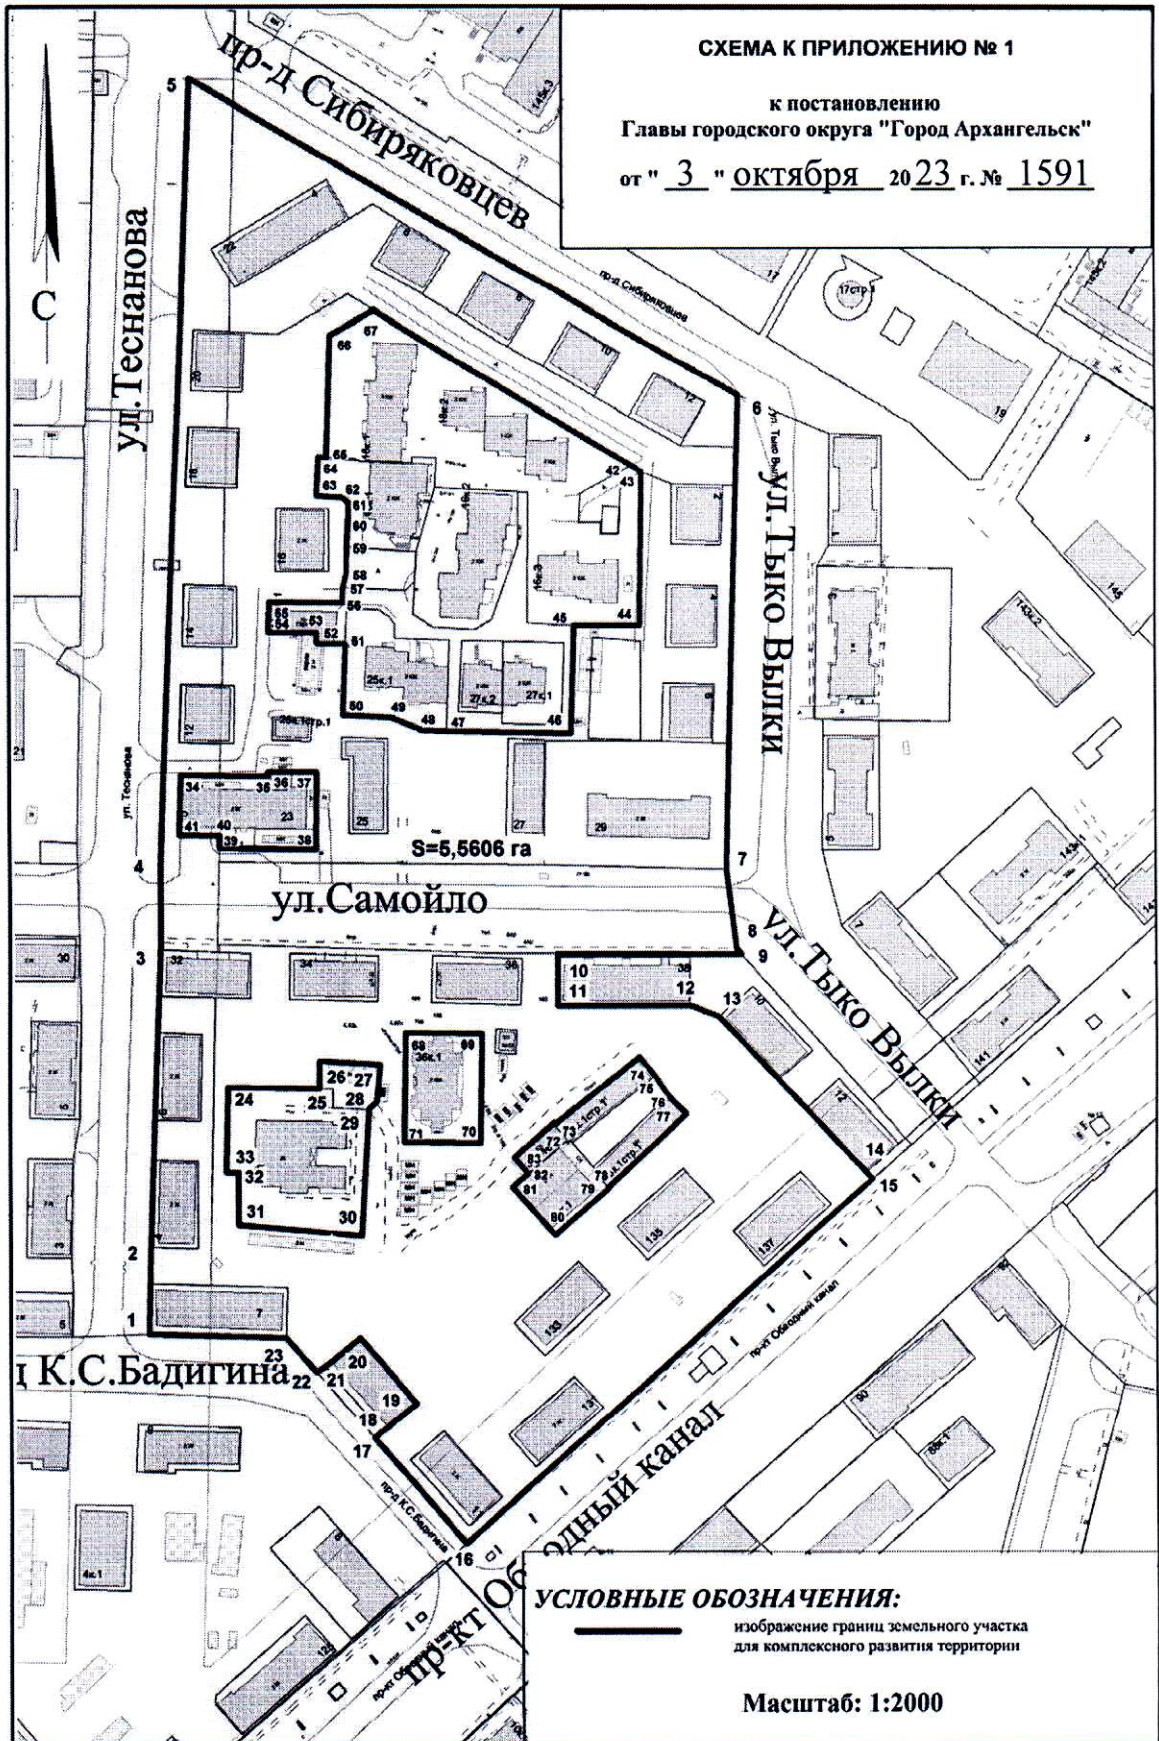

УСЛОВНЫЕ ОБОЗНАЧЕНИЯ:
— изображение границ земельного участка
для комплексного развития территории

Масштаб: 1:2000