

СХЕМА
к приложению № 1
Территория 2

к постановлению
Главы городского округа "Город Архангельск"

от "23" августа 2015 г. № 662


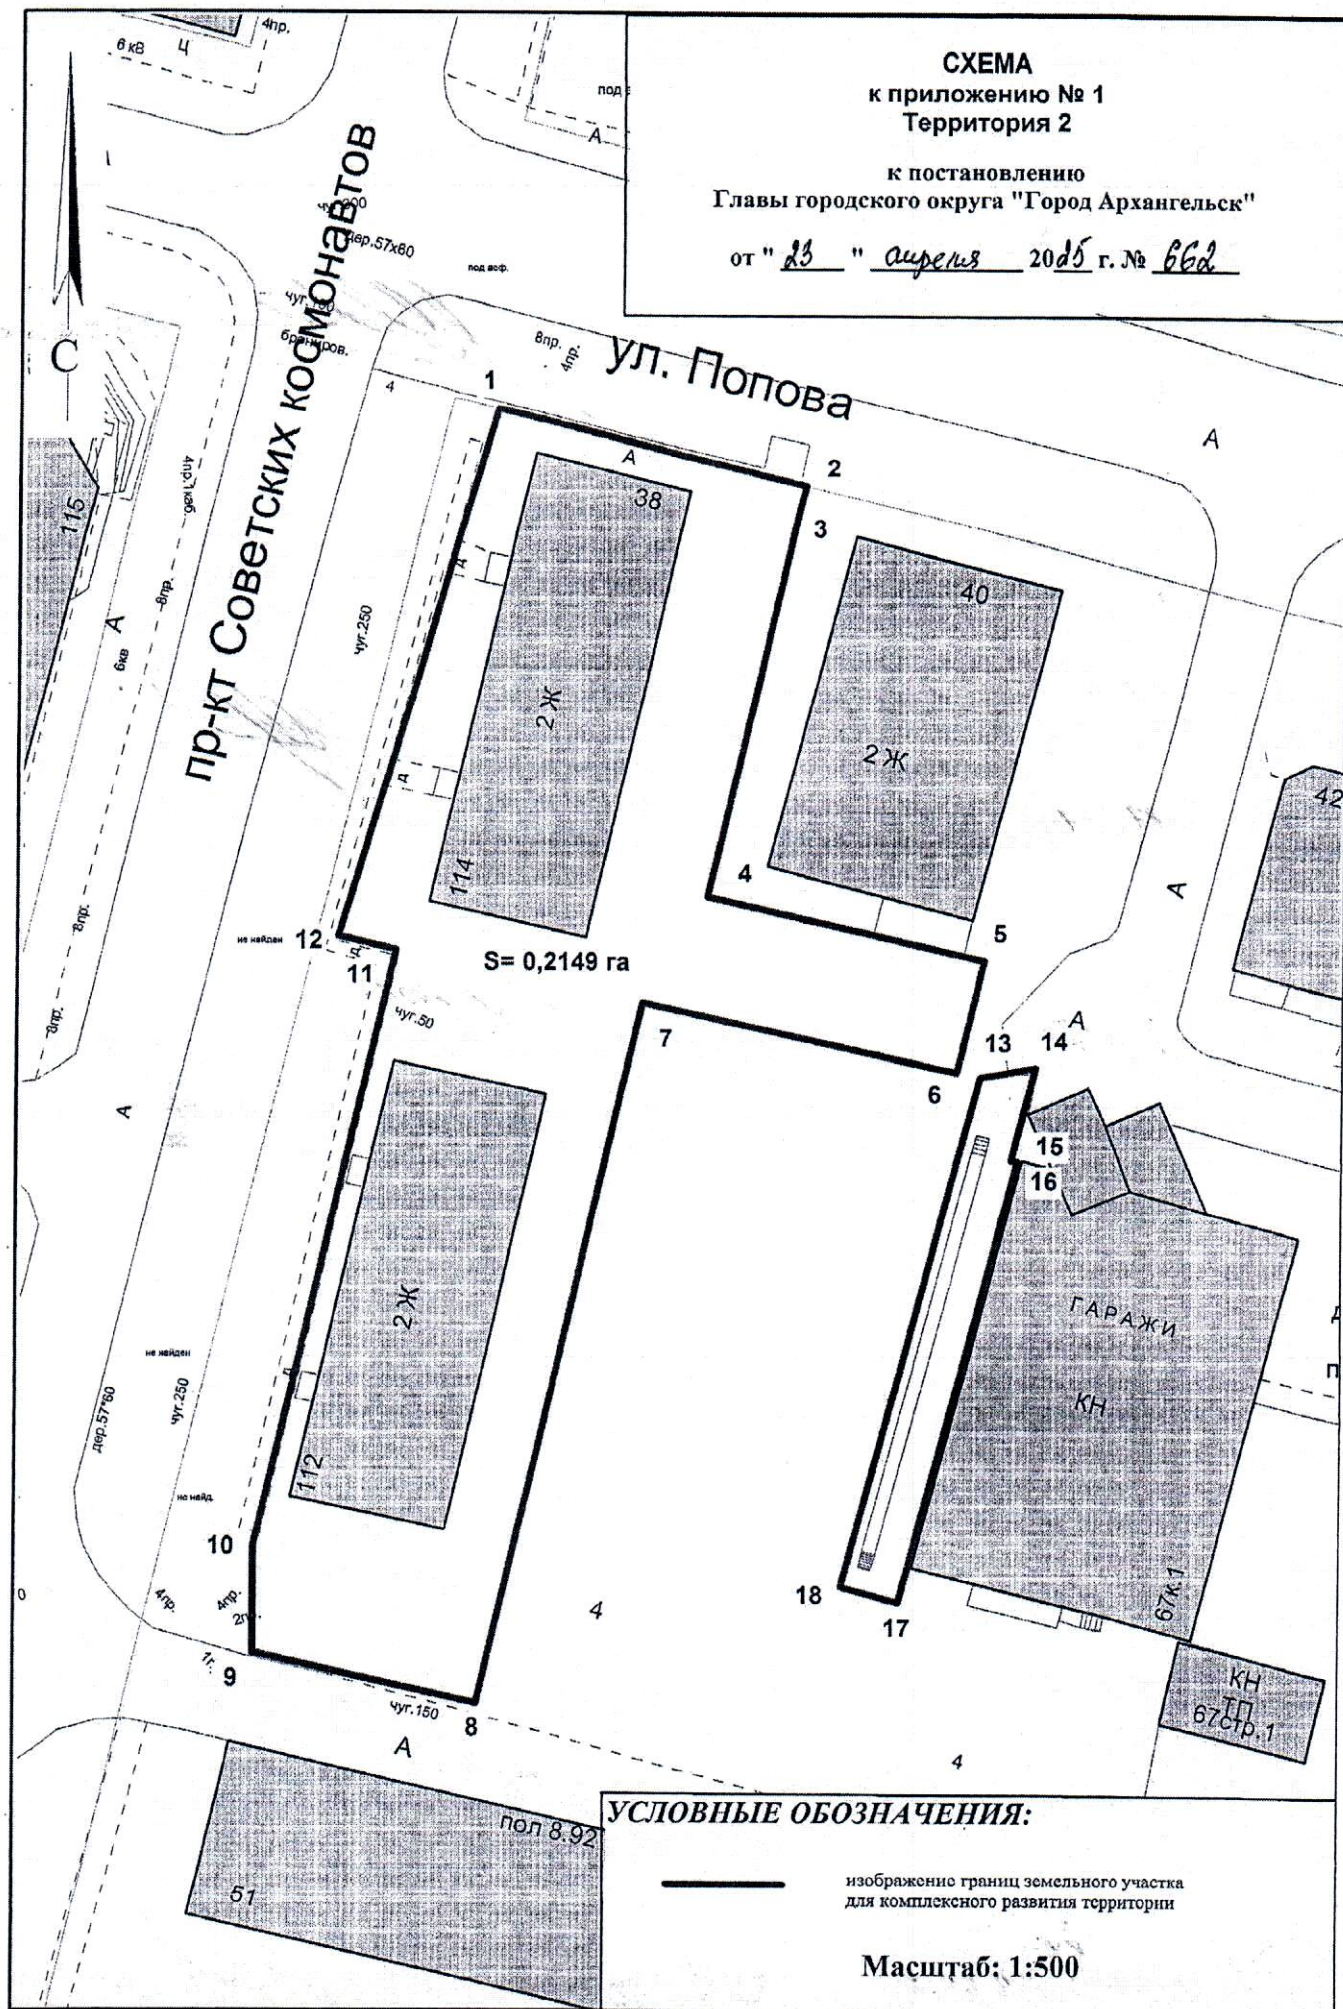


СХЕМА
к приложению № 1
Территория 3

к постановлению
Главы городского округа "Город Архангельск"

от "23" "августа" 2025 г. № 662

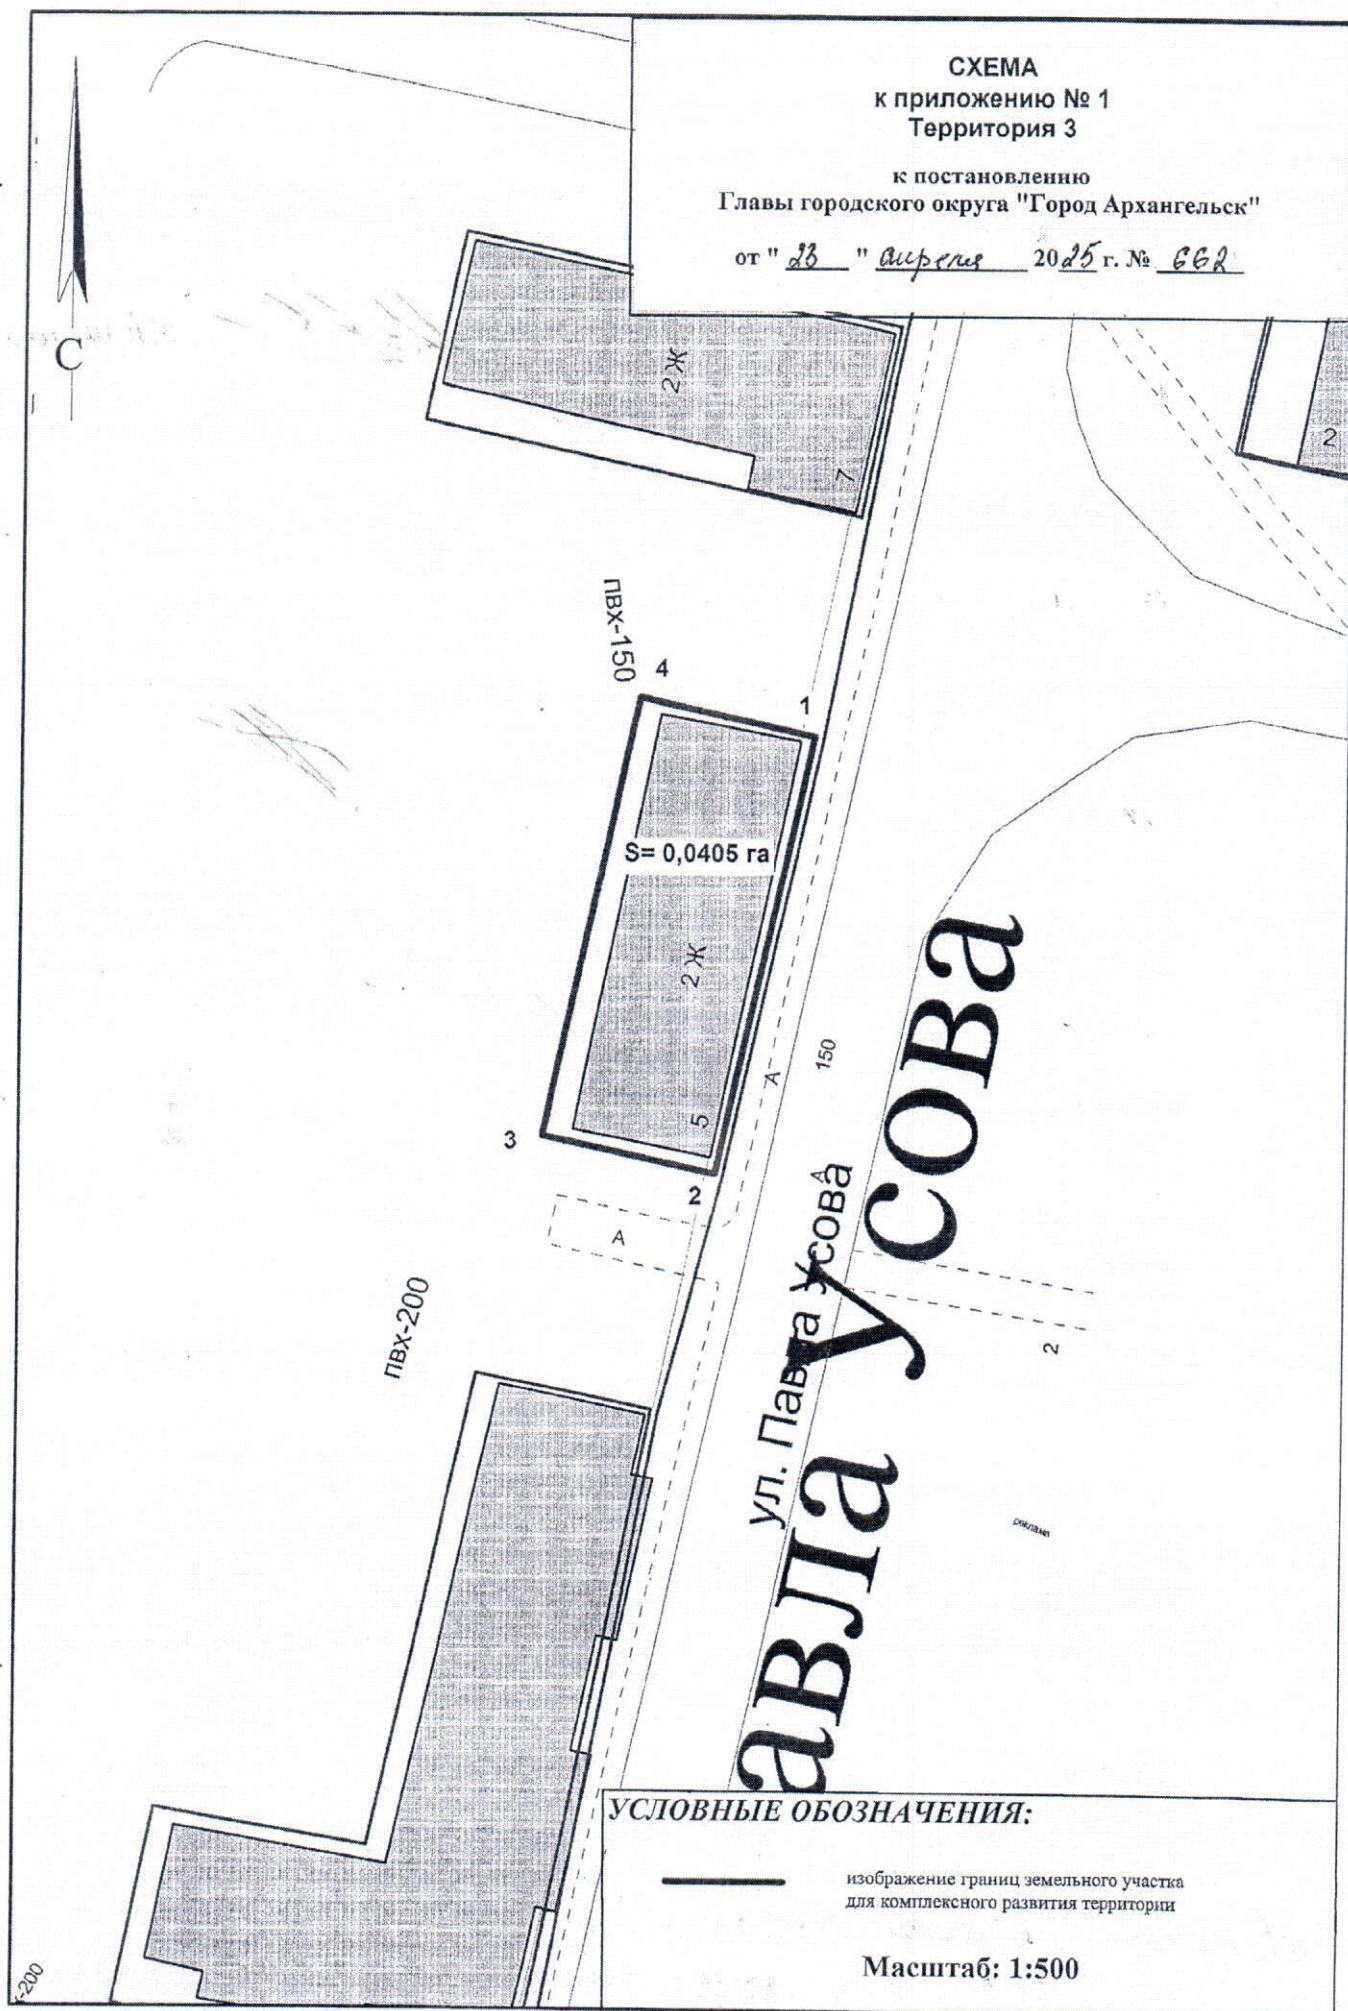

УСЛОВНЫЕ ОБОЗНАЧЕНИЯ:

— изображение границ земельного участка
для комплексного развития территории

Масштаб: 1:500