


СХЕМА К ПРИЛОЖЕНИЮ №1

к постановлению
Главы городского округа "Город Архангельск"
от "29" декабря 2023 г. № 223/

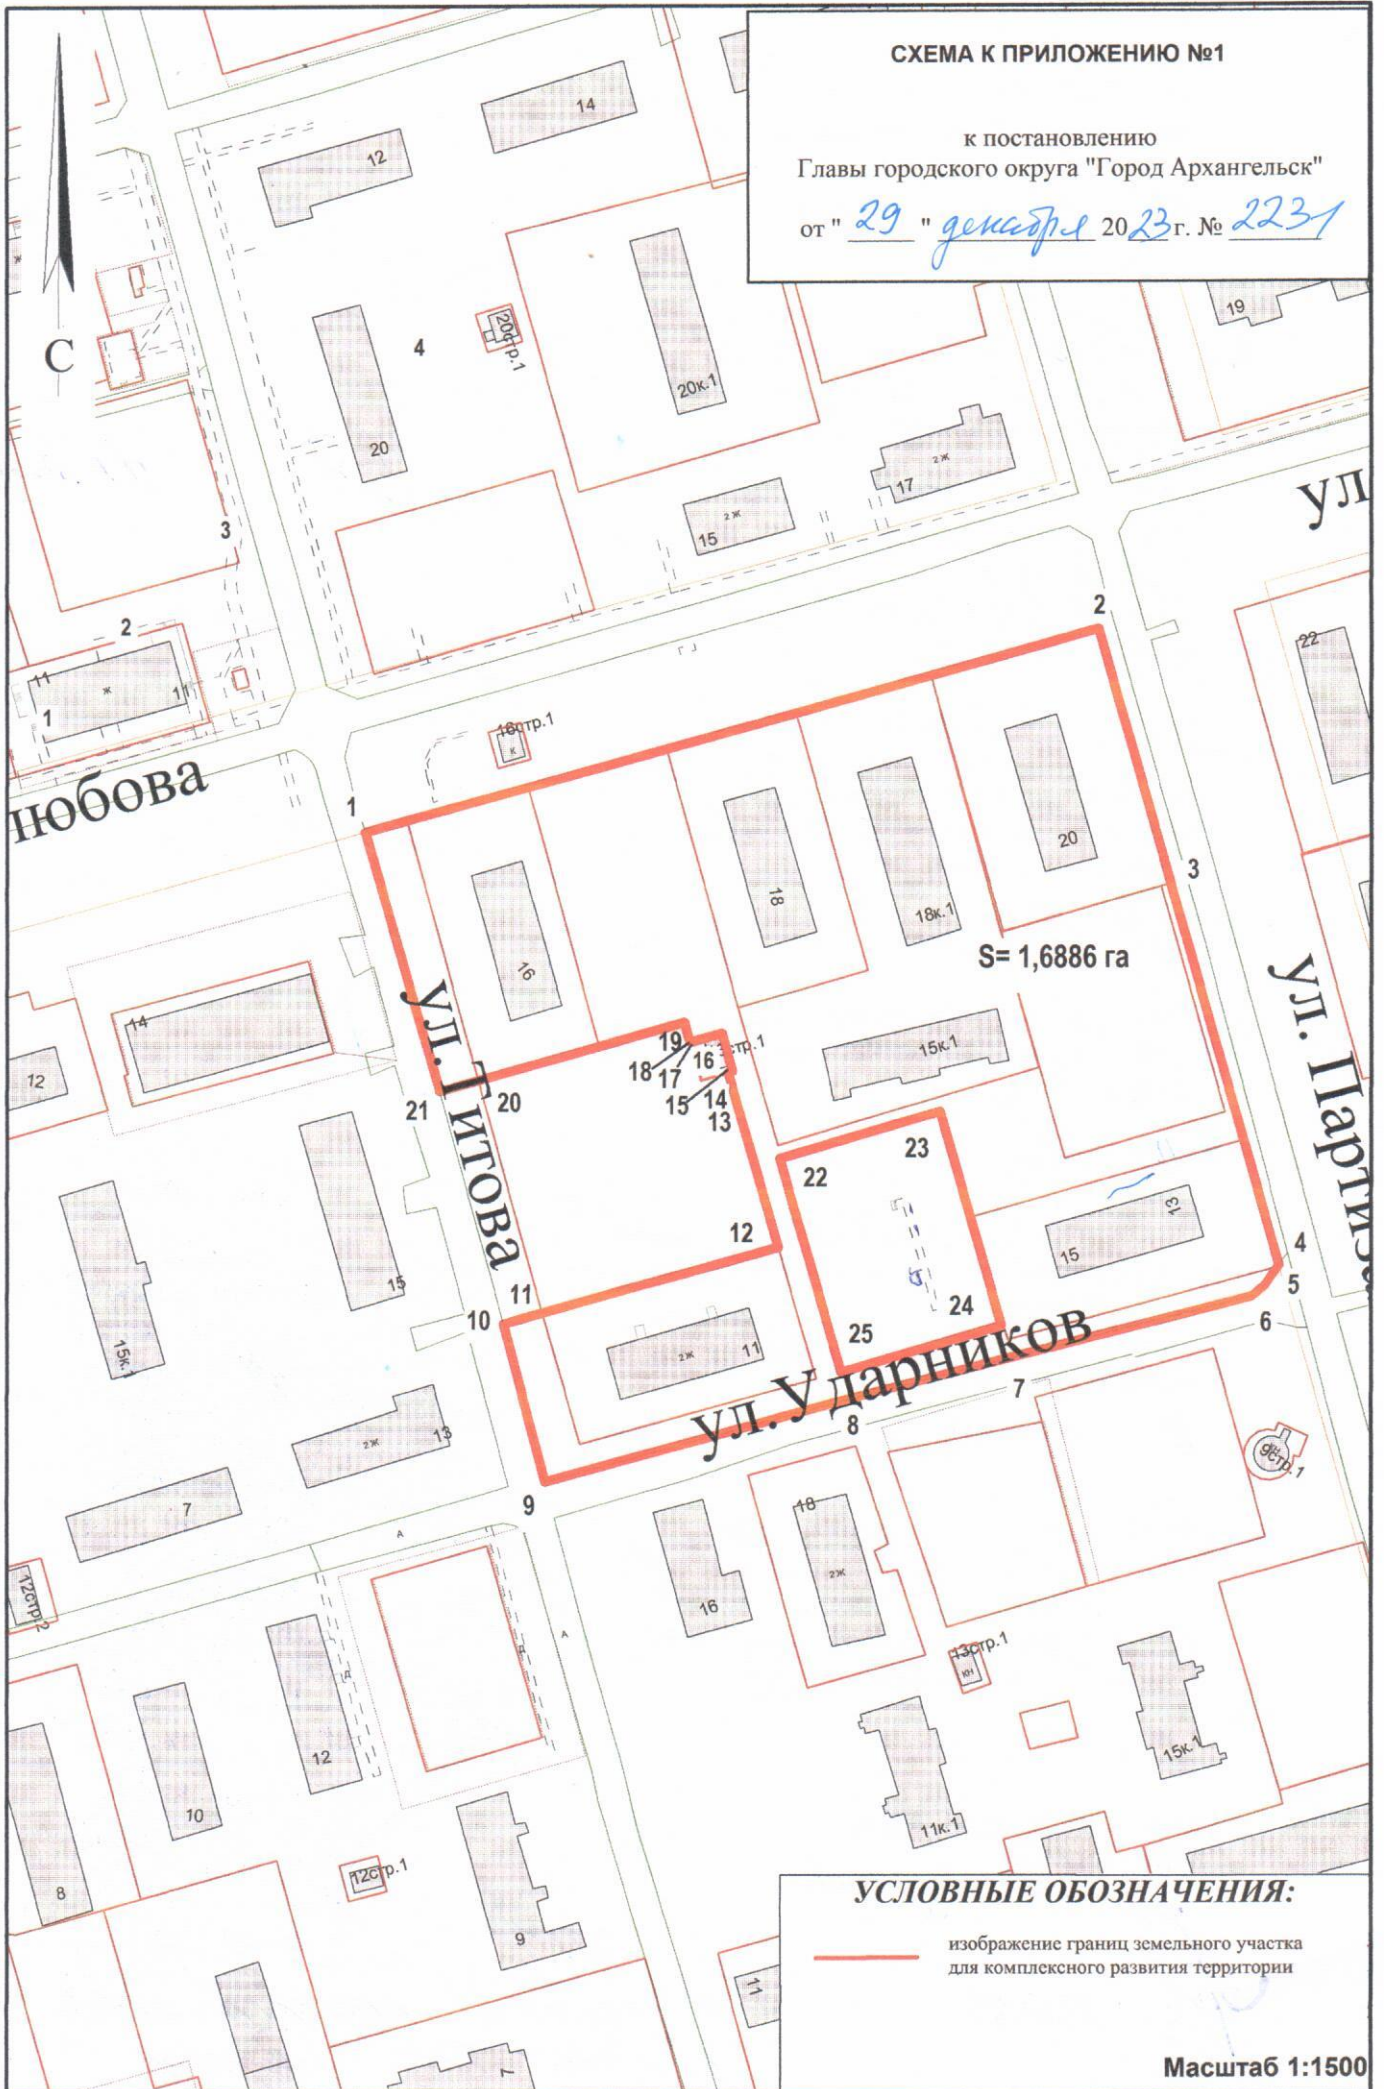

УСЛОВНЫЕ ОБОЗНАЧЕНИЯ:

— изображение границ земельного участка
для комплексного развития территории

Масштаб 1:1500