



Официальный публикатор
муниципальных правовых актов,
решений сессий Архангельской
городской Думы

АРХАНГЕЛЬСК

ГОРОД ВОИНСКОЙ СЛАВЫ

ЕЖЕНЕДЕЛЬНОЕ
ИЗДАНИЕ
МЭРИИ
ОБЛАСТНОГО
ЦЕНТРА

→ № **20** (410),
20 марта 2015 года

ЛЮДИ И СОБЫТИЯ • ПОЛИТИКА И ЭКОНОМИКА • КУЛЬТУРА И СПОРТ

«Я жить хочу, чтоб мыслить...»

Событие: В Архангельске подведены итоги городского конкурса «В волшебной Пушкинской стране»

Семен БЫСТРОВ

Более 130 конкурсантов – поклонников творчества поэта – из 33 городских школ приняли участие в конкурсе.

В этот раз самыми активными участниками стали школы №№ 11, 43, 59, 68, 77 – ученики и педагоги участвовали в пяти номинациях, а также школы №№ 3, 10, 14, 17, 24, заявившиеся в четырех номинациях конкурса.

Всего же состязание включало шесть номинаций. Ребятам необходимо было продемонстрировать не только прекрасные знания биографии и творчества великого поэта, но и проявить собственные творческие способности.

Оценивали старания конкурсантов педагоги образовательных учреждений, профессиональных и высших учебных заведений, а также представители культурных центров столицы Поморья.

Современные школьники в последние годы с удовольствием участвуют в балльных представлениях, поэтому организаторы конкурса пригласили своих гостей на бал пушкинских героев, среди которых сестры Ларины, Онегин и Ленский, граф Нулин, Наталья Павловна, Сильвио, Петр Гринев и многие другие. Вместе со своими персонажами присутствовал и сам поэт.

Именно на балу и были подведены итоги заочных номинаций и награждены призеры.



ФОТО: ПРЕДСТАВЛЕНО ШКОЛОЙ № 23

НОМИНАЦИЯ «Я ЖИТЬ ХОЧУ, ЧТОБ МЫСЛИТЬ И СТРАДАТЬ»

1 место – Анастасия Полетаева и Анастасия Корельская, 10 «А» класс школы № 11; **2 место** – Полина Плотникова, Виктория Леонтьевская и Валерия Тарасова, 9 «А» школы № 34; **3 место** – Людмила Кромова, 10 «А» класс школы № 26.

НОМИНАЦИЯ «ЧИТАЙТЕ ИНОГДА МОЙ СВИТОК ВЕРНЫЙ...»

Младшая возрастная группа (6–8 классы): **1 место** – Никита Хрущев, 6 «Г» класс школы № 26; **2 место** – Шахсада Султанова, 8 «К» класс школы № 55; **3 место** – Даниил Чакшов, 6 «А» класс школы № 95. **Особое мнение жюри** –

Максим Китаев, 7 «Б» класс школы № 10, Анастасия Лелетко, 8 «А» класс школы № 17.

Вторая возрастная группа (9–11 классы): **1 место** – Александра Подгорская, 10 «В» класс школы № 28; **2 место** – Антон Литвинчук, 10 класс школы № 55; **3 место** – Ксения Пилипчук, школа № 14.

НОМИНАЦИЯ «И ПРОБУЖДАЕТСЯ ПОЭЗИЯ ВО МНЕ...»

Первая возрастная группа: **1 место** – Егор Жура, 6 «Б» класс гимназии № 3; **2 место** – Даниэль Буторина, 5 «В» класс школы № 77; **3 место** – Ксения Лысцева, 8 класс школы № 54. **Специальный приз жюри** – Елизавета Перепелкина, 7 «Б» класс школы № 10, Арина Трофимова, 7 класс школы № 48.

Вторая возрастная группа: **1 место** – Дарья Томилова, 9 класс школы № 59; **2 место** – Алексей Корелин, 9 «Г» класс гимназии № 24; **3 место** – Анастасия Вдовица, 11 «А» класс школы № 17.

НОМИНАЦИЯ «ВЕЧНО ТОТ ЖЕ, ВЕЧНО НОВЫЙ»:

1 место – Антон Львов, 10 «А» класс школы № 68; **2 место** – Людмила Владимировна, 9 «А» класс школы № 11; **3 место** – Анастасия Поткина, 10 «Б» класс школы № 10.

НОМИНАЦИЯ «ИМЯ СЛАВНОЕ ТВОЕ ВЕКОВ ГРЯДУЩИХ ДОСТОЯНЬЕ»

1 место – Арина Некрасова, Ломоносовский Дом детского творчества; **2 место** – Елизавета Замяткина, 7 «А» класс школы № 23 имени А.С. Пушкина; **3 место** – Марина Сметанина, 8 класс школы № 59. **Особое мнение жюри** – Элина Малышева, 8 «А» класс школы № 77.

Участникам конкурса вручены сертификаты, победителям – дипломы и памятные призы.

Олег Трушин в гостях у читателей

Визит: Ученики школ №№ 23 и 59 встретились с московским писателем Олегом Трушиным в городской детской библиотеке № 1

Сергей ИВАНОВ

Олег Трушин – член Союза писателей России, продолжатель классической темы природы в русской литературе.

Он постоянный автор журналов «Юный натуралист», «Детская роман-газета», «Живописная Россия», «Муравейник», «Охота и рыбалка. XXI век», «Охота и охотничье хозяйство», «Российской охотничьей газетой», автор книг «Снегирина метель», «Там русский дух...», «Когда цветет багульник...», «Хорюшка» и других изданий.

Писатель рассказал архангельским школьникам о себе и своем творчестве, а также о путешествиях по России – он побывал во многих интересных и удивительных местах. А после каждого увлекательного, а порой и опасного путешествия на свет появляются литературные очерки.



ФОТО: ЦЕНТРАЛИЗОВАННАЯ БИБЛИОТЕЧНАЯ СИСТЕМА

– Я описываю увиденные мною места с точки зрения исследователя, добавляя определенные литературные моменты, – заметил писатель во время встречи.

Олег Трушин рассказал ребятам о своих путешествиях по шлоховским местам (станция Вешенская Ростовской области) и Алтайскому краю, где ему пришлось путешествовать по горам и горным перевалам. Рассказ писателя сопровождался показом слайдов, и школьники смогли от-

правиться в своеобразное виртуальное путешествие вместе со своим гостем.

Не менее интересным было путешествие на родину известного писателя, кинорежиссера, сценариста и актера **Василия Шукшина** (село Сростки Бийского района Алтайского края), а также на родину известного уральского сказочника **Павла Бажова** (Екатеринбург).

Также Олег Трушин побывал на Соловках и на родине наших знаменитых земляков: **Михаила Ломоносова** и **Федора Абрамова**. В очерк Олега Трушина, посвященный Федору Абрамову, включены редкие фотографии.

В конце встречи Олег Дмитриевич поделился с юными архангелогородцами своими планами на будущее. Уже в ближайшее время писатель отправится на Камчатку, о которой по итогам путешествия напишет очерк.

Будет интересно

Школа приглашает на выставку

Детская художественная школа № 1 приглашает всех желающих в свой выставочный зал – посетить выставку, посвященную портретному жанру в изобразительном искусстве.

Основой выставки стала коллекция из фондов Архангельского отделения Союза художников России. Особое дополнение выставки – портреты, созданные преподавателями Детской художественной школы № 1 и художественных отделений детских школ искусств Архангельска.

Выставка «Портрет» будет работать до конца марта. Вход бесплатный. Экскурсии проводятся по предварительной договоренности.

Городская панорама

Делай дела – твори поступки

Детская организация «Юность Архангельска» дала старт традиционной акции «Поверь в себя». Она направлена на создание условий для раскрытия внутреннего потенциала школьников.

В этот раз школьникам города предлагается проявить свои творческие способности в рамках нескольких конкурсов, среди которых: конкурс социальной рекламы «Делай дела – твори поступки» и конкурс эссе «Человек создан для действия». Каждый из них – это шанс поверить в себя, в свои силы и, возможно, обнаружить в себе неподдельный талант, а кроме того, это отличная возможность поразмышлять на очень жизненные темы.

В рамках конкурса социальной рекламы «Делай дела – твори поступки» участники могут выбрать любую из предложенных тем для выполнения работы:

- «Я – россиянин» – пропаганда среди молодежи активной гражданско-патриотической позиции;
- «Мы равные – мы разные» – тема толерантного отношения, взаимоуважения и терпимости друг к другу;
- «По зову сердца» – тема добровольчества;
- «Быть здоровым – модно» – пропаганда здорового образа жизни (профилактика зависимостей), включение подростков в спортивные, современные молодежные направления.

Участники конкурса эссе «Человек создан для действия» должны представить творческое эссе-размышление на предложенную тему.

Конкурсные работы необходимо предоставить в срок до 25 марта в центр «Радуга» или по электронной почте: arhraduga@mail.ru.

Конкурс проектов «Мы вместе»

В рамках конкурса социально значимых проектов «Мы вместе» в Архангельске на мероприятия по решению социально значимых проблем можно получить гранты в 100 тысяч рублей.

– Цель конкурса – содействие в реализации наиболее актуальных социально значимых проектов, направленных на осуществление конкретных мероприятий по решению социально значимых проблем, – отметила Ольга Дуленова, начальник управления по вопросам семьи, опеки и попечительства. – Грантовый фонд конкурса формируется за счет средств городского бюджета и благотворительного Фонда развития сообществ «Гарант».

Проекты должны соответствовать одному из следующих направлений: гражданско-патриотическое воспитание; социальная адаптация граждан с ограниченными возможностями к условиям современного общества; социальная политика и формирование здорового образа жизни; культура и спорт; образование; организационно-воспитательная работа с детьми и молодежная политика.

В конкурсе могут участвовать муниципальные бюджетные (автономные) учреждения и социально ориентированные некоммерческие организации, осуществляющие свою деятельность на территории города.

Профилактика суицидов: многое зависит от семьи

В администрации округа Варавино-Фактория собрались специалисты и члены комиссии по делам несовершеннолетних, чтобы обсудить важнейшую проблему – профилактику суицидального риска.

В разговоре приняли участие представители городских и федеральных структур, региональной общественной организации «Дорога жизни», учреждений системы профилактики округов Варавино-Фактория и Майская горка. В центре внимания специалистов – социальные, психологические, медицинские, правовые аспекты суицидов в среде несовершеннолетних.

Участники круглого стола отметили важность заявленной темы и необходимость организации работы специалистов с родителями. Ведь именно в семье растет ребенок, формируется его личность, его психологическое и эмоциональное состояние, взгляды. Педагогическая несостоятельность родителей, их занятость, отсутствие времени, чтобы уделить внимание проблемам и психологическому состоянию ребенка, могут привести к печальным последствиям.

Обсудили специалисты и проблемы межведомственного взаимодействия и психолого-педагогического сопровождения семей, где подростки склонны либо уже совершали попытки суицида, а также координацию действий в профилактике этого явления.

Школьники помнят Федора Абрамова

Традиция: В 35-й школе хранят память о великом северном таланте



Сергей ИВАНОВ

Ученики и педагоги школы № 35 вспоминали Федора Абрамова на митинге, посвященном 95-летию со дня его рождения.

В школе тщательно хранят память о великом северном таланте, чтобы донести до молодого поколения заветные идеи писателя.

Уже доброй традицией стало, что к школьной инициативе присоединяются жители округа Майская горка.

Но главные его участники, конечно, ученики. Юноши из 6 «А» класса городской школы № 35 Алексей Смирнов и Егор Назаров рассказали о жизненном пути и творчестве писателя. Затем выступила учитель русского языка и ли-

тературы, руководитель литературного музея Федора Абрамова школы № 35 Надежда Попова, которая накануне побывала на VI Малых Абрамовских чтениях, организованных Веркольской основной школой.

В Пинежском районе она представила на суд коллег свой опыт работы в докладе «Роль Литературного музея Федора Абрамова и библиотеки школы № 35 в формировании интереса к произведениям Федора Абрамова», который был высоко отмечен на региональном уровне.

Со словами благодарности к организаторам митинга обратился ветеран труда Василий Петрович Казаков.

– Я более 30 лет живу на улице Федора Абрамова. Очень отродно видеть, что Совет ветеранов и ученики школы № 35 сохраняют память соотечественников, благоустраивают улицы героев-земляков, – сказал Василий Петрович.

Самовар – это поэзия

Хорошая идея: Символ домашнего уюта и семейного очага представлен на выставке в библиотеке имени Ломоносова

Иван НЕСТЕРОВ

В Центральной городской библиотеке имени М. В. Ломоносова открылась выставка самоваров из частной коллекции Ольги Трескиной.

Коллекционер и неизменный друг библиотеки Ольга Трескина представила свою коллекцию сувенирных самоваров, которую она собирает всю жизнь. Коллекцию Ольги Павловны дополняет «литературное собрание» цитат, высказываний из произведений русской, советской и мировой литературы



о самоварах.

– Без самовара не обходится ни одна сцена семейного чаепития. Отношение к самовару у большинства авто- ров очень теплое, он явля-

ется для них символом домашнего уюта, семейного очага: «В комнатке Алексея Степановича, когда засветился в ней яркий огонек и запел начищенный к празд-

нику самовар, стало весело и уютно», – читаем мы у Леонида Андреева, – отметила Ольга Павловна. – Самовар также может выступать в качестве символа истинно русского, национального. В детской литературе самовар мудрый и добродушный, приглашает отведать чаю – такой самовар в сказках Степана Писахова, Корнея Чуковского. Самовар – это поэзия, это доброе русское гостеприимство, это круг друзей и родных, теплый и сердечный покой.

Коллекцию миниатюрных самоваров можно увидеть в читальном зале библиотеки до конца марта.

Бережем планету вместе

Важно: В Архангельске стартовал экомарафон

Семен БЫСТРОВ

Экомарафон проводится для привлечения внимания школьников к уникальности природных объектов Севера, воспитания любви к родной природе, навыков бережного и ответственного отношения к ее обитателям в столице Поморья.

Пройдут конкурс экологических плакатов «Растения и животные Красной книги», конкурс чтецов «Человек на Земле», конкурс буклетов «Бережем планету вместе», конкурс фотографий «Чистый взгляд», конкурс кроссвордов экологической направленности «Образ Земли», конкурс творческих работ «Все невозможное возможно».

Конкурс чтецов «Человек на Земле» проводится в рамках празднования

Всемирного дня Земли. Конкурс буклетов «Сохраним планету вместе» проводится в рамках празднования Дня экологических знаний для учеников 7-10 классов. Его цель – популяризация экологически сознательного поведения и формирование навыков рационального природопользования у молодежи. Участники конкурса буклетов предоставляют работы, информационно-просветительский материал малой формы, пропагандирующие сохранение живой природы, соответствующие экологической и природоохранной тематике. Буклет должен быть написан доступным и понятным языком, содержание материала – отражать хорошее понимание автором заявленной проблематики и целевой аудитории. Конкурсные работы выполняются в электронном и печатном виде (не должны превышать 500 Кб).

Творчество

Шерстяная акварель

Выставка работ мастера Натальи Тюриковой «Шерстяная акварель» открылась в Соломбальской библиотеке № 5 имени Б. В. Шергина.

Техника рисования шерстью позволяет использовать удивительные свойства этого материала, заменяя краски. Волокна сухой шерсти разных цветов послойно накладываются друг на друга, как мазки красок, а затем оформляются под стекло.

– Создания художественных картин с помощью шерсти является интересным и увлекательным занятием, – рассказывает Наталья Павловна. – Шерсть позволяет делать тонкие цветочные переходы, насыщенные пятна и едва заметную дымку. Постепенная прорисовка деталей делает изображение на каждом этапе более явным и целостным.

7	Ул. Ильича, 43, корп. 3	21,04	от 29.07.2014 б/н	ООО "Управленческая компания СЕМЬ ДНЕЙ"
8	Ул. Ильича, 43, корп. 4	13,84	от 26.08.2014 б/н	ООО "Управленческая компания СЕМЬ ДНЕЙ"
9	Ул. Капитана Хромцова, 1	11,38	от 25.06.2014 б/н	ООО "Управленческая компания СЕМЬ ДНЕЙ"
10	Ул. Капитана Хромцова, 1, корп. 1	12,00	от 16.07.2014 №19	ООО "Управленческая компания СЕМЬ ДНЕЙ"
11	Ул. Капитана Хромцова, 3	11,37	от 18.07.2014 б/н	ООО "Управленческая компания СЕМЬ ДНЕЙ"
12	Пр. Новгородский, 32, корп. 2	19,52	от 23.06.2014 №29	ООО "Управленческая компания СЕМЬ ДНЕЙ"
13	Пр. Обводный канал, 38	11,36	от 23.06.2014 №17	ООО "Управленческая компания СЕМЬ ДНЕЙ"
14	Ул. Партизанская, 49	13,15	от 29.07.2014 б/н	ООО "Управленческая компания СЕМЬ ДНЕЙ"
15	Ул. Партизанская, 68	11,38	от 25.06.2013 б/н	ООО "Управленческая компания СЕМЬ ДНЕЙ"
16	Наб. Северной Двины, 2, корп. 1	12,08	от 01.10.2014 №34	ООО "Управленческая компания СЕМЬ ДНЕЙ"
17	Наб. Северной Двины, 4, корп. 2	14,89	от 16.07.2014 №23	ООО "Управленческая компания СЕМЬ ДНЕЙ"

МЭРИЯ ГОРОДА АРХАНГЕЛЬСКА

ПОСТАНОВЛЕНИЕ

от 13 марта 2015 г. № 216

О внесении дополнений в Правила предоставления в 2015 году из городского бюджета субсидий на возмещение затрат муниципального унитарного предприятия "Архкомхоз" муниципального образования "Город Архангельск", связанных с выполнением работ по содержанию и текущему ремонту мостов и путепроводов

1. Внести в Правила предоставления в 2015 году из городского бюджета субсидий на возмещение затрат муниципального унитарного предприятия "Архкомхоз" муниципального образования "Город Архангельск", связанных с выполнением работ по содержанию и текущему ремонту мостов и путепроводов, утвержденных постановлением мэрии города Архангельска от 26.01.2015 № 34, следующие дополнения:

а) пункт 19 дополнить абзацами восьмым и девятым следующего содержания:
 "При получении в 2014 году МУП "Архкомхоз" субсидии на погашение задолженности, установленной вступившим в законную силу судебным актом по обязательствам мэрии города Архангельска, связанным с оплатой выполненных до 01 января 2014 года работ по содержанию и текущему ремонту мостов и путепроводов, МУП "Архкомхоз" не позднее 30 марта 2015 года представляет в департамент городского хозяйства дополнительный отчет о фактических затратах, связанных с выполнением работ по содержанию и текущему ремонту мостов и путепроводов (далее – дополнительный отчет о затратах) за соответствующий финансовый год, в котором были выполнены работы по содержанию и текущему ремонту мостов и путепроводов, задолженность по оплате которых установлена вступившим в законную силу судебным актом, по форме согласно приложению № 6 к настоящим Правилам.

В случае, если по данным дополнительного отчета о затратах за соответствующий финансовый год объем начисленных субсидий с учетом объема предоставленных субсидий на цели, указанные в абзаце восьмом настоящего пункта, превысит фактические затраты МУП "Архкомхоз", связанные с выполнением работ по содержанию и текущему ремонту мостов и путепроводов, МУП "Архкомхоз" возвращает остатки субсидий, не использованные в соответствующем финансовом году, в городской бюджет до 20 апреля 2015 года. Если фактические затраты МУП "Архкомхоз", связанные с выполнением работ по содержанию и текущему ремонту мостов и путепроводов, превысят объем начисленных субсидий с учетом объема предоставленных субсидий на цели, указанные в абзаце восьмом настоящего пункта, субсидия в 2015 году на возникающую разницу не предоставляется."

б) дополнить приложение № 6 согласно приложению к настоящему постановлению.

2. Настоящее постановление вступает в силу с момента подписания и распространяется на правоотношения, возникшие с 01 января 2015 года.

3. Опубликовать постановление в газете "Архангельск – город воинской славы" и на официальном информационном Интернет-портале муниципального образования "Город Архангельск".

Мэр города

В.Н. Павленко

Приложение
к постановлению мэрии
города Архангельска
от 13.03.2015 № 216

Приложение № 6
к Правилам предоставления в 2015 году из городского бюджета субсидий на возмещение затрат муниципального унитарного предприятия "Архкомхоз" муниципального образования "Город Архангельск", связанных с выполнением работ по содержанию и текущему ремонту мостов и путепроводов

ДОПОЛНИТЕЛЬНЫЙ ОТЧЕТ о фактических затратах МУП "Архкомхоз", связанных с выполнением работ по содержанию и текущему ремонту мостов и путепроводов, за 20__ год

№ п/п	Наименование	Сумма, руб.
1	Объем затрат с учетом налога на добавленную стоимость	
2	Объем начисленных субсидий	
3	Объем предоставленных субсидий на погашение задолженности, установленной вступившими в законную силу судебными актами по обязательствам мэрии города Архангельска, связанным с оплатой выполненных работ по содержанию и текущему ремонту мостов и путепроводов	
4	Возвращено в городской бюджет в 2014 году	
5	Подлежит возврату в городской бюджет ((строка 2 + строка 3) - строка 1) - строка 4)	

Примечания.

1. Данные строки 1 и 2 заполняются на основании данных отчета о фактических затратах за соответствующий финансовый год, в котором были выполнены работы по содержанию и текущему ремонту мостов и путепроводов, задолженность по оплате которых установлена вступившим в законную силу судебным актом.

2. Данные строки 4 заполняются в случае возврата остатков субсидий в городской бюджет в 2014 году по данным отчета о фактических затратах за соответствующий финансовый год, в котором были выполнены работы по содержанию и текущему ремонту мостов и путепроводов, задолженность по оплате которых установлена вступившим в законную силу судебным актом.

Директор предприятия _____
(подпись) (расшифровка подписи)

Главный бухгалтер _____
(подпись) (расшифровка подписи)
МП

"__" _____ 20__ г.

Проверено
Директор департамента
городского хозяйства
мэрии города Архангельска _____
(подпись) (расшифровка подписи)
"__" _____ 20__ г."

МЭРИЯ ГОРОДА АРХАНГЕЛЬСКА

ПОСТАНОВЛЕНИЕ

от 13 марта 2015 г. № 217

О внесении изменений в муниципальную программу "Развитие и поддержка территориального общественного самоуправления на территории муниципального образования "Город Архангельск" на 2013-2015 годы"

1. Внести в муниципальную программу "Развитие и поддержка территориального общественного самоуправления на территории муниципального образования "Город Архангельск" на 2013-2015 годы", утвержденную постановлением мэрии города Архангельска от 18.10.2012 № 345 (с изменениями), (далее – муниципальная программа) следующие изменения:

а) строку "Объемы и источники финансирования, в том числе: городской бюджет, областной бюджет, иные источники" паспорта муниципальной программы изложить в следующей редакции:

Объемы и источники финансирования, в том числе: городской бюджет областной бюджет иные источники	Объем финансирования муниципальной программы – 7 871,7 тыс.рублей, в том числе: 6 048,0 тыс.рублей; 893,2 тыс.рублей; 930,5 тыс.рублей
--	--

б) в разделе V "Финансовое обеспечение муниципальной программы": абзац первый изложить в следующей редакции:
 "Общий объем финансирования муниципальной программы в 2013-2015 годах составляет 7 871,7 тыс.рублей, в том числе за счет средств городского бюджета – 6 048,0 тыс.рублей, областного бюджета – 893,2 тыс.рублей, иных источников – 930,5 тыс.рублей."
 таблицу раздела изложить в следующей редакции:

№ п/п	Источники финансирования	Объемы финансирования, тыс. руб.			
		Всего	2013 год	2014 год	2015 год
1	Городской бюджет	6 048,0	2 000,0	1 948,0	2 100,0
2	Областной бюджет	893,2	317,9	167,9	407,4
3	Иные источники	930,5	252,0	408,7	269,8
	Итого:	7 871,7	2 569,9	2 524,6	2 777,2

в) строку "Количество реализованных ТОС социально значимых проектов, получивших финансирование из городского бюджета" таблицы раздела VII "Ожидаемые конечные результаты реализации муниципальной программы" изложить в следующей редакции:

Количество реализованных ТОС социально значимых проектов, получивших финансирование из городского бюджета	6	6	6	9
---	---	---	---	---

г) приложение к муниципальной программе изложить в новой прилагаемой редакции.
 2. Опубликовать постановление в газете "Архангельск – город воинской славы" и на официальном информационном Интернет-портале муниципального образования "Город Архангельск".

Мэр города

В.Н. Павленко

Приложение
к постановлению мэрии
города Архангельска
от 13.03.2015 № 217

Приложение
к муниципальной программе "Развитие и поддержка территориального общественного самоуправления на территории муниципального образования "Город Архангельск" на 2013-2015 годы"

ПЕРЕЧЕНЬ МЕРОПРИЯТИЙ муниципальной программы "Развитие и поддержка территориального общественного самоуправления на территории муниципального образования "Город Архангельск" на 2013-2015 годы"

№ п/п	Мероприятия	Объем финансирования, тыс. руб.					Заказчики	Исполнители
		год	всего	городской бюджет	областной бюджет	иные источники		
1	2	3	4	5	6	7	8	9
1. Организационная поддержка деятельности ТОС								
1.1.	Организация и проведение конкурсов "Лучший ТОС", "Лучший активист ТОС"	2013 2014 2015	20,0 20,0 30,0	20,0 20,0 30,0	- - -	- - -	Мэрия города Архангельска	Департамент экономики мэрии города Архангельска, департамент организационной работы мэрии города Архангельска, отдел учета и отчетности мэрии города Архангельска
	Итого по разделу:	2013 2014 2015	20,0 20,0 30,0	20,0 20,0 30,0	- - -	- - -	-	-
2. Финансовая поддержка ТОС								
2.1.	Реализация социально значимых проектов ТОС	2013 2014 2015	2 519,9 2 466,6 2 697,2	1 950,0 1 890,0 2 020,0	317,9 167,9 407,4	252,0 408,7 269,8	Мэрия города Архангельска	Департамент экономики мэрии города Архангельска, отдел учета и отчетности мэрии города Архангельска, администрации территориальных округов мэрии города Архангельска, ТОС
	Итого по разделу:	2013 2014 2015	2 519,9 2 466,6 2 697,2	1 950,0 1 890,0 2 020,0	317,9 167,9 407,4	252,0 408,7 269,8	-	-
3. Информационное обеспечение деятельности ТОС								
3.1.	Публикация в средствах массовой информации статей и информационных материалов, посвященных созданию и развитию ТОС в городе Архангельске	2013 2014 2015	30,0 38,0 50,0	30,0 38,0 50,0	- - -	- - -	Мэрия города Архангельска	Департамент экономики мэрии города Архангельска, департамент организационной работы мэрии города Архангельска, отдел учета и отчетности мэрии города Архангельска
	Итого по разделу:	2013 2014 2015	30,0 38,0 50,0	30,0 38,0 50,0	- - -	- - -	-	-
	Итого по Программе:	2013 2014 2015	2 569,9 2 524,6 2 777,2	2 000,0 1 948,0 2 100,0	317,9 167,9 407,4	252,0 408,7 269,8	-	-
	Всего		7 871,7	6 048,0	893,2	930,5	-	-

МЭРИЯ ГОРОДА АРХАНГЕЛЬСКА

ПОСТАНОВЛЕНИЕ

от 16 марта 2015 г. № 218

О проведении городского семейного конкурса "В страну книг с мамой и папой" в рамках реализации проекта "Начало чтения еще до рождения"

В соответствии с пунктом 6.3 раздела 6 "Молодая семья" Перечня мероприятий муниципальной программы "Молодежь Архангельска (2013-2015 годы)", утвержденной постановлением мэрии города Архангельска от 20.11.2012 № 431, в целях развития межличностного общения детей и родителей на основе чтения как средства повышения духовно-нравственного потенциала нации, привития культуры чтения мэрия города Архангельска постановляет:

1. Провести в 2015 году городской семейный конкурс "В страну книг с мамой и папой" в рамках реализации проекта "Начало чтения еще до рождения".

2. Утвердить прилагаемое Положение о порядке организации и проведения городского семейного конкурса "В страну книг с мамой и папой" в рамках реализации проекта "Начало чтения еще до рождения".

3. Опубликовать постановление в газете "Архангельск – город воинской славы" и на официальном информационном Интернет-портале муниципального образования "Город Архангельск".

4. Контроль за исполнением постановления возложить на заместителя мэра города по социальным вопросам Орлову И.В.

Мэр города

В.Н. Павленко

УТВЕРЖДЕНО
постановлением мэрии
города Архангельска
от 16.03.2015 № 218

Подпись участника конкурса _____
" " 2015 г.

2. Комплект творческих работ читающей семьи

(перечислить конкурсные работы)

Заявка и комплект творческих работ предоставляются в муниципальные библиотеки г. Архангельска (приложение № 2).

Приложение № 2
к Положению о порядке организации
и проведения городского семейного конкурса
"В стране книг с мамой и папой"
в рамках реализации проекта
"Начало чтения еще до рождения"

**Адреса и телефоны филиалов МУК "ЦБС", расположенных
в территориальных округах по месту жительства,
участвующих в организации проведении конкурса**

№ п/п	Название библиотеки	Контакты
1.	Центральная городская библиотека им.М.В.Ломоносова	Пр. Троицкий, 64 28-57-05 – читальный зал 28-57-03 – абонемент
2.	Городская детская библиотека № 1 им.Е.С.Коковина	Наб. Северной Двины, 135 24-78-25; 24-78-04
3.	Октябрьская библиотека № 2	Наб. Северной Двины, 134 20-67-65 – абонемент
4.	Детская библиотека № 3	Ул. Воскресенская, 85, 65-87-01
5.	Привокзальная библиотека № 4	Ул. Тимме, 16а, 64-06-26
6.	Соломбальская библиотека № 5 им.Б.В.Шергина	Ул. Беломорской флотилии, 8 22-34-96; 22-50-45
7.	Маймаксанская библиотека № 6	Ул. Победы, 46, 29-69-27
8.	Библиотека № 7 жилого района Маймаксанского лесного порта	Ул. Юнг ВМФ, 13 67-05-35
9.	Привокзальная детская библиотека № 8	Ул. 23-й Гвардейской дивизии, 5 20-29-08
10.	Детская библиотека № 9 округа Майская горка	Ул. Первомайская, 4 68-28-15
11.	Библиотека № 10 округа Варавино-Фактория	Пр. Ленинградский, 269, корп.1 62-09-14
12.	Варавинская детская библиотека № 11	Ул. Никитова, 1 62-89-66
13.	Исакогорская библиотека № 12	Ул. Зеньковича, 29 45-09-55
14.	Исакогорская детская библиотека № 13	Ул. Рейдовая, 7 45-09-65
15.	Исакогорская библиотека № 14	Ул. Штурманская, 3 45-57-65
16.	Исакогорская детская библиотека № 15	Ул. Магистральная, 45 62-64-69
17.	Цигломенская библиотека № 16	Ул. Севстрой, 2 47-89-78
18.	Библиотека № 17 округа Майская горка	Ул. Холмогорская, 16 62-78-29, 62-07-75
19.	Библиотека № 18 Северного округа	Ул. Кировская, 27 23-41-45

МЭРИЯ ГОРОДА АРХАНГЕЛЬСКА

ПОСТАНОВЛЕНИЕ

от 16 марта 2015 г. № 219

**О проведении VII городского открытого фестиваля
самодетельного художественного творчества "Морская душа",
посвященного 70-летию Победы в Великой Отечественной войне
1941-1945 годов**

В соответствии с подпунктом 2.2.5 раздела 2 "Я – молодой архангелогородец" Перечня мероприятий муниципальной программы "Молодежь Архан-гельска (2013-2015 годы)", утвержденной постановлением мэрии города Архангельска от 20.11.2012 № 431, в целях актуализации образа города Архангельска как центра морских традиций и культуры мэрия города Архангельска **постановляет**:

- Провести в 2015 году VII городской открытй фестиваль самодетельного художественного творчества "Морская душа", посвященный 70-летию Победы в Великой Отечественной войне 1941-1945 годов.
- Утвердить прилагаемое Положение о проведении VII городского открытого фестиваля самодетельного художественного творчества "Морская душа", посвященного 70-летию Победы в Великой Отечественной войне 1941-1945 годов.
- Опубликовать постановление в газете "Архангельск – город воинской славы" и на официальном информационном Интернет-портале муниципального образования "Город Архангельск".
- Контроль за исполнением постановления возложить на заместителя мэра города по социальным вопросам Орлову И.В.

Мэр города

В.Н. Павленко

УТВЕРЖДЕНО
постановлением мэрии
города Архангельска
от 16.03.2015 № 219

**ПОЛОЖЕНИЕ
о проведении VII городского открытого фестиваля
самодетельного художественного творчества "Морская душа",
посвященного 70-летию Победы в Великой Отечественной войне
1941-1945 годов**

1. Общие положения

- Настоящее Положение определяет условия, порядок организации и проведения VII городского открытого фести- вая самодетельного художественного творчества "Морская душа", посвященного 70-летию Победы в Великой Отече- ственной войне 1941-1945 годов (далее – фестиваль).
- Организаторы фестиваля:
управление культуры и молодежной политики мэрии города Архангельска (далее – управление);
муниципальное учреждение культуры муниципального образования "Город Архангельск" "Культурный центр "Соломбала-Арт" (далее КЦ "Соломбала-Арт").
- Управление осуществляет общее и методическое руководство подготовкой фестиваля.
- КЦ "Соломбала – Арт":
формирует состав жюри фестиваля;
организует информационное сопровождение подготовки и проведения фестиваля;
осуществляет прием заявок;
организует и проводит мероприятия фестиваля;
осуществляет награждение победителей фестиваля.
- Место проведения мероприятий фестиваля – КЦ "Соломбала-Арт" (г. Архангельск, пр.Никольский, д.29).
- Финансовое обеспечение организации и проведения фестиваля осуществляется за счет средств городского бюд- жета.

2. Цель и задачи фестиваля

- Цель: актуализация образа города Архангельска как центра морских традиций и культуры.
- Задачи:
создание яркого культурного события, способствующего формированию привлекательного образа города Архангель- ска;
развитие творческих способностей архангелогородцев;
пополнение репертуара творческих коллективов и исполнителей произведениями на морскую тематику.

ПОЛОЖЕНИЕ

**о порядке организации и проведения городского семейного конкурса
"В страну книг с мамой и папой" в рамках реализации проекта
"Начало чтения еще до рождения"**

1. Общие положения

1.1. Настоящее Положение определяет цель, задачи, условия, порядок организации и проведения городского семей- ного конкурса "В страну книг с мамой и папой" (далее – конкурс), проводимого в рамках проекта "Начало чтения ещё до рождения".

1.2. Организаторы конкурса:
управление культуры и молодежной политики мэрии города Архангельска (далее – управление);
муниципальное учреждение культуры муниципального образования "Город Архангельск" "Централизованная би- блиотечная система" (далее – МУК "ЦБС").

1.3. Управление осуществляет общее руководство подготовкой конкурса.

1.4. МУК "ЦБС":
формирует состав жюри конкурсной программы;
организует информационное сопровождение подготовки и проведения конкурса;
осуществляет прием конкурсных работ;
осуществляет награждение победителей конкурса.

1.5. Сроки проведения конкурса: с 19 марта по 24 мая 2015 года.

1.6. Финансовое обеспечение организации и проведения конкурса осуществляется за счет средств городского бюдже- та.

2. Цели и задачи конкурса

Конкурс направлен на возрождение и поддержку семейного чтения, воспитание и развитие читательской культуры. 2.1. Целью конкурса является развитие межличностного общения детей и родителей на основе чтения как средства повышения духовно-нравственного потенциала нации, привитие культуры чтения.

2.2. Задачи конкурса:
повышение престижа чтения и привлечение внимания общественности к проблеме возрождения традиций семей- ного чтения;

популяризация семейного чтения как инструмента духовно-нравственного становления личности;

изучение читательской ситуации в семьях, круга детского чтения;
организация совместного читательского творчества взрослых и детей;
организация познавательного и интеллектуального досуга.

3. Организация и условия проведения конкурса

В конкурсе могут принимать участие семьи с детьми, возраст которых не превышает 5 лет, проживающие в городе Архангельске. Семьи-участницы конкурса должны быть пользователями филиалов МУК "ЦБС", расположенных в тер- риториальных округах по месту жительства (далее – муниципальные библиотеки).

4. Сроки и порядок проведения конкурса

4.1. Конкурс проводится с 19 марта по 24 мая 2015 года.
I этап конкурса (с 19 марта – по 15 мая) – семьи-участницы представляют заявку по форме согласно приложению № 1 к настоящему Положению и твор-ческие работы, соответствующие критериям, установленным настоящим Положением. Творческие работы и заявки принимаются в муниципальных библиотеках, перечисленных в приложении № 2 к настоя- щему Положению.

II этап (с 16 по 23 мая) – жюри определяет победителей конкурса.

III этап (24 мая) – финал конкурса. Семьи принимают участие в большом литературном празднике "Мы с книгой от- крываем мир" в городской детской библиотеке № 1 имени Е.С. Коковина МУК "ЦБС".

4.2. Номинации конкурса.

Семьи – участницы конкурса при помощи и содействии сотрудников МУК "ЦБС" готовят творческие работы в но- минациях:

"Стихи – друзья хорошие": конкурс декламаций (чтения стихотворений наизусть), записанных на видео.

В номинации принимают участие дети от одного года до 5 лет и их родители.

Родителям необходимо разучить с ребенком любое поэтическое произведение, которое наизусть малыш должен про- декламировать перед камерой На конкурс принимается чтение любых стихотворений на русском языке, не менее двух строк. Длительность видеоролика должна составлять не более трех минут. На конкурс необходимо предоставить виде- оролик с выступлением ребенка.

"Моя первая книжка": конкурс рукописной книги.

Дети в возрасте до пяти лет вместе с родителями сочиняют отзыв на свою любимую книгу. Отзыв о своей любимой книжке оформляется в виде рукописной книги.

Основные требования к рукописным книгам:

книга должна быть проиллюстрирована, иметь обложку, титульный лист, оглавление, основные сведения об авторе, художнике – иллюстраторе;

используемый материал для изготовления книги – любой, по желанию участников конкурса (бумага, картон, ткань, кожа и др.);

текст книги может быть рукописный, печатный или иной;

форма книги: блок, свиток или другая – по усмотрению авторов;

иллюстрации выполняются следующими материалами: гуашь, акварель, цветные карандаши, цветные гелевые руч- ки, фломастеры и др.;

количество страниц не ограничено.

5. Подведение итогов конкурса

- Для оценки творческих работ, определения победителей конкурса МУК "ЦБС" формирует жюри конкурса.
- Жюри конкурса оценивает творческие работы по 10-балльной шкале.
- Критерии оценки творческих работ:
творческий подход к оформлению работы;
глубина подачи материала;
раскрытие темы конкурса;
оригинальность идеи;
художественный и литературный уровень работ;
стиль, грамотность.
- В каждой номинации конкурса определяются I, II, III призовые места.
- Участникам, занявшим призовые места, вручаются дипломы и памятные подарки, остальным участникам кон- курса вручаются сертификаты участников.
- При равенстве баллов проводится голосование членов жюри. При равенстве голосов – голос председателя жюри является решающим.
- Решение жюри конкурса оформляется протоколом, который подписывает председатель жюри.
- Финансовое обеспечение расходов, связанных с организацией и проведением конкурса, осуществляется МУК "ЦБС" в соответствии с Порядком реализации муниципальной программы "Молодежь Архангельска (2013-2015 годы)", утвержденным постановлением мэрии города Архангельска от 31.01.2013 №199р.

6. Адреса и контактные телефоны организаторов конкурса

6.1. Управление:
Марич Юрий Сергеевич, начальник отдела по делам молодежи.
163000, г. Архангельск, наб.Северной Двины, д.95, корп.2, электронный адрес: odm@arhcity.ru, телефон: (8182) 65-61-58.

6.2. МУК "ЦБС":
Гарганчук Любовь Никоновна, главный библиотекарь по работе с детьми отдела инновационно-методической дея- тельности и библиотечного маркетинга ЦГБ имени М.В.Ломоносова. 163045, г.Архангельск, наб.Северной Двины, д.135, электронный адрес: filial1-cbs@mail.ru, телефон: (8182) 24-78-25.

Приложение № 1
к Положению о порядке организации
и проведения городского семейного конкурса
"В стране книг с мамой и папой"
в рамках реализации проекта
"Начало чтения еще до рождения"

ПЕРЕЧЕНЬ документов на участие семей в конкурсе

1. Заявка на участие в конкурсе

**Заявка
на участие в городском семейном конкурсе
"В страну книг с мамой и папой"**

Фамилия, имя ребенка – участника конкурса, возраст:

Фамилия, имя, отчество родителя(-ей) – участника(-ов) конкурса:

Контактный телефон, адрес электронной почты: _____

Название номинации: _____

С Положением об организации и проведении городского семейного конкурса "В страну книг с мамой и папой" озна- комлен и согласен на дальнейшее возможное издание и переиздание моих творческих работ в печатных изданиях и в сети Интернет с указанием авторов на безвозмездной основе.

3. Условия и порядок проведения фестиваля

3.1. К участию в фестивале приглашаются лица в возрасте от 6 лет. Участниками фестиваля могут быть как индивидуальные участники, так и коллективы учреждений культуры, профессионального и дополнительного образования, предприятий, семьи архангелогородцев (далее – участники фестиваля).

3.2. Участники фестиваля представляют вокальные и хореографические номера, отражающие морскую тематику.

3.3. Фестиваль проводится по следующим номинациям:

"Эстрадный вокал";

"Коллективный танец".

3.4. В номинации "Эстрадный вокал" фестиваль проводится в группах: солисты, ансамбли. Каждая группа подразделяется на возрастные категории:

6 – 10 лет;

11 – 14 лет;

старше 14 лет.

В номинации "Эстрадный вокал" исполняется одно произведение отечественной эстрады. Исполнение конкурсного вокального произведения производится под фонограмму "минус", записанную на USB носителе. В фонограмме допускается запись бэк-вокала, не дублирующего основную партию солиста. Также допускается использование "живого" инструментального аккомпанемента музыканта(-ов) либо собственный аккомпанемент.

3.5. Номинация "Коллективный танец" проводится по следующим возрастным категориям:

6 – 10 лет;

старше 10 лет.

3.6. Участник фестиваля может представить одно произведение в каждой номинации.

3.7. Конкурс в каждой из номинаций считается состоявшимся при наличии трех и более заявок.

3.8. Для участия в фестивале необходимо до 17 часов 27 марта 2015 года подать заявку по форме согласно приложению к данному Положению. Заявку можно отправить на электронный адрес: azovaalena@yandex.ru или факсу 24-89-01.

3.9. Программа фестиваля:

30 марта и 02 апреля 2015 года в 18 часов – репетиции конкурсных номеров (строго по предварительной записи);

03 апреля 2015 года в 18 часов – оценка членами жюри выступлений участников в номинации "Коллективный танец";

04 апреля 2015 года в 12 часов – оценка членами жюри выступлений участников в номинации "Эстрадный вокал";

05 апреля 2015 года в 14 часов – гала-концерт фестиваля, подведение итогов фестиваля.

4. Подведение итогов фестиваля

4.1. Для подведения итогов и определения победителей фестиваля формируется жюри из числа специалистов в области культуры и искусства, состав которого утверждается приказом директора КЦ "Соломбала-Арт".

4.2. Жюри оценивает выступления участников фестиваля по десятибалльной шкале. Максимальная оценка по каждому критерию – 10 баллов, минимальная – 0 баллов.

4.3. Критерии оценок выступления участников:

исполнительское мастерство участников;
композиционная разработка, цельность номера, соответствие заданной теме;
соответствие музыкального материала, реквизита, сценического костюма идее номера;
артистичность;
качество фонограммы и/или музыкального сопровождения.

4.4. По результатам фестиваля в каждой номинации, группе и возрастной категории определяются I, II, III призовые места.

4.5. Жюри вправе не определять призовых мест в случае низкого качества выступлений участников.

4.6. Участникам, занявшим призовые места, вручаются дипломы и памятные подарки, остальным участникам фестиваля вручаются грамоты.

4.7. Жюри вправе присуждать специальные призы.

4.8. Награждение участников состоится в рамках гала-концерта фестиваля.

4.9. Финансовое обеспечение расходов, связанных с организацией и проведением фестиваля, осуществляется КЦ "Соломбала-Арт" в соответствии с Порядком реализации муниципальной программы "Молодежь Архангельска (2013-2015 годы)", утвержденным постановлением мэрии города Архангельска от 31.01.2013 № 199р.

5. Адрес и контактные телефоны организатора фестиваля

5.1. Управление культуры и молодежной политики мэрии города:

г. Архангельск, наб. Северной Двины, д.95, корп.2, тел.65-61-58, e-mail: odm@arhcity.ru.

5.2. КЦ "Соломбала-Арт":

г. Архангельск, пр. Никольский, д.29, тел.22-54-33. Творческий отдел КЦ "Соломбала-Арт", тел. 23-04-02, координатор фестиваля – Азова Елена Алексеевна, e-mail: azovaalena@yandex.ru.

Приложение
к Положению о проведении VII городского открытого фестиваля самодеятельного художественного творчества "Морская душа", посвященного 70-летию Победы в Великой Отечественной войне 1941-1945 годов

ЗАЯВКА на участие в VII городском открытом фестивале самодеятельного художественного творчества "Морская душа", посвященном 70-летию Победы в Великой Отечественной войне 1941-1945 годов

Фамилия, имя, отчество участника(ов) фестиваля, возраст, контактный телефон:

Название коллектива, в котором каждый из участников занимается, Ф.И.О. руководителя коллектива, контактный телефон: _____

Номинация, возрастная группа: _____

Название исполняемого произведения / номера: _____

Автор текста, музыки: _____

Фонограмма / живой аккомпанемент (указать): _____

Необходимое оборудование:
микрофоны (количество) _____,
иное оборудование _____

С Положением о проведении VII городского открытого фестиваля самодеятельного художественного творчества "Морская душа", посвященного 70-летию Победы в Великой Отечественной войне 1941-1945 годов, ознакомлен(ы):

_____ (подпись участника или законного представителя участника – для индивидуальными исполнителями, руководителя коллектива – для коллективных номеров) _____ (расшифровка подписи)

МЭРИЯ ГОРОДА АРХАНГЕЛЬСКА

ПОСТАНОВЛЕНИЕ

от 17 марта 2015 г. № 221

О внесении изменений в постановление мэрии города Архангельска от 02.07.2012 № 178

1. Внести в схему размещения нестационарных торговых объектов на территории муниципального образования "Город Архангельск", утвержденную постановлением мэрии города Архангельска от 02.07.2012 № 178 (с изменениями), изменения, изложив её в новой прилагаемой редакции.

2. Опубликовать постановление в газете "Архангельск – город воинской славы" и на официальном информационном Интернет-портале муниципального образования "Город Архангельск".

Мэр города

В.Н. Павленко

Приложение
к постановлению мэрии города Архангельска от 17.03.2015 № 221

СХЕМА размещения нестационарных торговых объектов на территории муниципального образования "Город Архангельск"

№ п/п	Местоположение (адрес)	Количество отведенных мест		Назначение (специализация)	Срок размещения (установки)
		всего	из них		
1. Павильоны, киоски					

1.1. Ломоносовский территориальный округ					
1.1.1	Пересечение проспекта Ломоносова и улицы Северодвинской	1	1	Продовольственные товары*	Неопределенный срок
1.1.2	Пересечение проспекта Троицкого и улицы Поморской, останочный комплекс у ТЦ "Гранд Плаза"	1	1	Печатная продукция	Неопределенный срок
1.1.3	Пересечение проспекта Советских космонавтов и улицы Р.Люксембург	1	1	Продовольственные товары*	Неопределенный срок
1.1.4	Площадь 60-летия Октября, у здания железнодорожного вокзала	1	1	Печатная продукция	Неопределенный срок
1.1.5	Площадь В.И.Ленина, 5, останочный комплекс	1	1	Проездные билеты	Неопределенный срок
1.1.6	Проспект Дзержинского, около здания автовокзала	1	1	Проездные билеты	Неопределенный срок
1.1.8	Проспект Ленинградский, 23, корп. 1	2	1	Продовольственные товары*	Неопределенный срок
1.1.9			1	Плодоовощная продукция*	Неопределенный срок
1.1.10	Проспект Ломоносова, 18	2	1	Печатная продукция	Неопределенный срок
1.1.11			1	Проездные билеты	Неопределенный срок
1.1.12	Проспект Ломоносова, 79, останочный комплекс	1	1	Непродовольственные товары*	Неопределенный срок
1.1.13	Проспект Московский, 4, останочный комплекс	1	1	Печатная продукция	Неопределенный срок
1.1.14	Проспект Московский, 6	2	1	Питьевая вода*	Неопределенный срок
1.1.15			1	Продовольственные товары*	Неопределенный срок
1.1.16	Проспект Московский, 8, останочный комплекс	1	1	Цветы*	Неопределенный срок

1.1.17	Проспект Московский, 19, останочный комплекс	1	1	Непродовольственные товары*	Неопределенный срок
1.1.19	Проспект Обводный канал, 7, останочный комплекс	1	1	Плодоовощная продукция*, цветы*	Неопределенный срок
1.1.20	Проспект Обводный канал, 7	1	1	Непродовольственные товары*	Неопределенный срок
1.1.21	Проспект Обводный канал, 8, останочный комплекс	1	1	Цветы*	Неопределенный срок
1.1.22	Проспект Обводный канал, 11, корп.1, останочный комплекс	1	1	Непродовольственные товары*, цветы*	Неопределенный срок
1.1.24	Проспект Обводный канал, 22	1	1	Питьевая вода*	Неопределенный срок
1.1.25	Проспект Обводный канал, 22	1	1	Печатная продукция	Неопределенный срок
1.1.26	Проспект Советских космонавтов, 38	1	1	Продовольственные товары	Неопределенный срок
1.1.27	Проспект Троицкий, 37, корп.1, останочный комплекс	1	1	Цветы*, печатная продукция	Неопределенный срок
1.1.28	Проспект Троицкий, напротив дома № 60	1	1	Печатная продукция	Неопределенный срок
1.1.29	Проспект Троицкий, 64	1	1	Печатная продукция	Неопределенный срок
1.1.30	Проспект Чумбарова-Лучинского, 30	1	1	Непродовольственные товары*	Неопределенный срок
1.1.31	Улица 23-й Гвардейской дивизии, 7	1	1	Питьевая вода*	Неопределенный срок
1.1.32	Улица Вельская, 1	1	1	Продовольственные товары*	Неопределенный срок
1.1.33	Улица Воскресенская, 6, останочный комплекс	1	1	Плодоовощная продукция*, цветы*	Неопределенный срок
1.1.35	Улица Воскресенская, 108-110	1	1	Цветы*	Неопределенный срок
1.1.36	Улица Воскресенская, 112	1	1	Печатная продукция	Неопределенный срок
1.1.38	Улица Выучейского, 16	1	1	Питьевая вода*	Неопределенный срок
1.1.40	Улица Выучейского, 33	1	1	Продовольственные товары*	Неопределенный срок
1.1.41	Улица Касаткиной, 3	1	1	Питьевая вода*	Неопределенный срок
1.1.42	Улица Коммунальная, 7	1	1	Непродовольственные товары*	Неопределенный срок
1.1.43	Улица Смольный Буян, 18, корп.2	1	1	Продовольственные товары*	Неопределенный срок
1.1.44	Улица Тимме, 1	1	1	Печатная продукция	Неопределенный срок
1.1.47	Улица Тимме, 2, останочный комплекс	1	1	Цветы*	Неопределенный срок
1.1.48	Улица Тимме, 4, на пересечении с улицей 23-й Гвардейской дивизии	1	1	Плодоовощная продукция*	Неопределенный срок
1.1.49	Улица Тимме, 4, корп. 4	1	1	Продовольственные товары*	Неопределенный срок
1.1.52	Улица Тимме, 10-12	1	1	Продовольственные товары*	Неопределенный срок

1.1.53	Улица Урицкого, 41	1	1	Печатная продукция, проездные билеты	Неопределенный срок
1.1.54	Улица Шабалина, 29	1	1	Продовольственные товары*	Неопределенный срок
1.1.55	Проспект Троицкий, 12	1	1	Печатная продукция	Неопределенный срок
1.1.56	Проспект Ломоносова, 15	1	1	Цветы*	Неопределенный срок
1.1.57	Улица Воскресенская, 108-110	1	1	Непродовольственные товары*	Неопределенный срок
1.1.58	Проспект Московский, 4	1	1	Плодоовощная продукция*	Неопределенный срок
1.1.59	Проспект Московский, 6	1	1	Продовольственные товары*	Неопределенный срок
1.1.60	Улица Шабалина, 23, корп. 1	1	1	Плодоовощная продукция*	Неопределенный срок
1.1.61	Улица Воскресенская, 110	1	1	Непродовольственные товары*	Неопределенный срок
1.1.62	Проспект Московский, 6	1	1	Продовольственные товары*	Неопределенный срок
1.1.63	Проспект Обводный канал, 8, останочный комплекс	1	1	Непродовольственные товары*	Неопределенный срок
1.1.64	Улица Воскресенская, 90	1	1	Печатная продукция	Неопределенный срок
1.1.65	Улица Воскресенская, 94	1	1	Цветы*	Неопределенный срок
1.1.66	Улица Воскресенская, 100, останочный комплекс	1	1	Продовольственные товары*	Неопределенный срок
1.1.67	Улица Воскресенская, 114	1	1	Непродовольственные товары*	Неопределенный срок
1.1.68	Улица Воскресенская, 106, останочный комплекс	1	1	Непродовольственные товары*, печатная продукция	Неопределенный срок
1.1.69	Улица Урицкого, 9, у здания гимназии № 21	1	1	Цветы*	Неопределенный срок

1.1.70	Улица Урицкого, 70, остановочный комплекс	1	1	Продовольственные товары*	Неопределенный срок
1.1.71	Проспект Обводный канал, 24, остановочный комплекс	1	1	Продовольственные товары*	Неопределенный срок
1.1.73	Улица Урицкого, 41	1	1	Мобильные телефоны, услуги связи	Неопределенный срок
1.1.74	Пересечение улицы Урицкого и проспекта Обводный канал, у здания института управления	1	1	Мобильные телефоны, услуги связи	Неопределенный срок
1.1.75	Набережная Северной Двины, 2	1	1	Продовольственные товары*	Неопределенный срок
1.1.76	Улица Воскресенская, 14	1	1	Питьевая вода*	Неопределенный срок
1.1.77	Улица Тимме, 4, остановочный комплекс	1	1	Непродовольственные товары*	Неопределенный срок
1.1.78	Улица Тимме, 5, остановочный комплекс	1	1	Непродовольственные товары*	Неопределенный срок
1.1.79	Пересечение проспекта Новгородского и улицы Р.Люксембург	2	1	Печатная продукция	Неопределенный срок

1.1.80			1	Продовольственные товары*	Неопределенный срок
1.1.81	Улица Урицкого, 68	1	1	Продовольственные товары*	Неопределенный срок
1.1.82	Улица Урицкого, 70	1	1	Питьевая вода*	Неопределенный срок
1.1.83	Улица Воскресенская, 110, корп. 1	1	1	Питьевая вода*	Неопределенный срок
1.1.84	Проспект Московский, 6	1	1	Продовольственные товары*	Неопределенный срок
1.1.85	Проспект Троицкий, 12, остановочный комплекс	1	1	Непродовольственные товары*	Неопределенный срок

1.2. Октябрьский территориальный округ

1.2.1	Аэропорт Архангельск	2	1	Продовольственные товары*	Неопределенный срок
1.2.2			1	Печатная продукция	Неопределенный срок
1.2.3	Аэропорт Талаги	1	1	Продовольственные товары*	Неопределенный срок
1.2.4	Аэропорт Талаги, остановочный комплекс	1	1	Флодоовощная продукция*, печатная продукция	Неопределенный срок
1.2.5	Аэропорт Талаги, 7	1	1	Продовольственные товары*	Неопределенный срок
1.2.6	Пересечение проспекта Ломоносова и улицы Логинова, остановочный комплекс	1	1	Печатная продукция	Неопределенный срок
1.2.7	Пересечение проспекта Обводный канал и улицы Комсомольской, остановочный комплекс	1	1	Продовольственные товары*, цветы*	Неопределенный срок
1.2.8	Пересечение проспекта Обводный канал и улицы Логинова, остановочный комплекс	1	1	Цветы*, печатная продукция	Неопределенный срок
1.2.12	Пересечение проспекта Троицкого и улицы Гайдара, остановочный комплекс, четная сторона	1	1	Печатная продукция	Неопределенный срок
1.2.14	Проезд Бадигина, 4, остановочный комплекс	1	1	Продовольственные товары*	Неопределенный срок
1.2.16	Проспект Дзержинского, 29	1	1	Продовольственные товары*	Неопределенный срок
1.2.17	Проспект Ломоносова, 259, у магазина "Афанасий"	1	1	Печатная продукция	Неопределенный срок
1.2.18	Проспект Ломоносова, 270	1	1	Питьевая вода*	Неопределенный срок
1.2.19	Проспект Новгородский, 164	1	1	Питьевая вода*	Неопределенный срок
1.2.20	Проспект Обводный канал, 50, остановочный комплекс	1	1	Печатная продукция	Неопределенный срок
1.2.21	Проспект Обводный канал, 72, остановочный комплекс	1	1	Печатная продукция	Неопределенный срок

1.2.22	Проспект Обводный канал, 72	1	1	Питьевая вода*	Неопределенный срок
1.2.23	Проспект Обводный канал, 91	1	1	Печатная продукция	Неопределенный срок
1.2.24	Проспект Обводный канал, 97, остановочный комплекс	1	1	Цветы*	Неопределенный срок
1.2.25	Проспект Советских космонавтов, 101, остановочный комплекс	1	1	Непродовольственные товары*, цветы*	Неопределенный срок
1.2.26	Пересечение проспекта Троицкого и улицы Гайдара, остановочный комплекс, нечетная сторона	1	1	Печатная продукция	Неопределенный срок
1.2.28	Проспект Троицкий, 118, остановочный комплекс	1	1	Цветы*, флодоовощная продукция*	Неопределенный срок
1.2.29	Проспект Троицкий, 122	1	1	Печатная продукция	Неопределенный срок
1.2.30	Проспект Троицкий, 160, остановочный комплекс	1	1	Продовольственные товары*	Неопределенный срок
1.2.31	Проспект Троицкий, 168, остановочный комплекс	1	1	Печатная продукция	Неопределенный срок
1.2.32	Проспект Троицкий, 188, остановочный комплекс	1	1	Цветы*	Неопределенный срок
1.2.33	Улица Воскресенская, 11, остановочный комплекс	1	1	Непродовольственные товары*	Неопределенный срок
1.2.34	Улица Воскресенская, 89, остановочный комплекс	1	1	Цветы*, печатная продукция	Неопределенный срок
1.2.35	Улица Воскресенская, 95	1	1	Непродовольственные товары*	Неопределенный срок
1.2.36	Улица Воскресенская, 95, остановочный комплекс	1	1	Мобильные телефоны, услуги связи	Неопределенный срок
1.2.37	Улица Воскресенская, 99, остановочный комплекс	1	1	Непродовольственные товары*	Неопределенный срок
1.2.38	Улица Воскресенская, 99, корп. 1	1	1	Печатная продукция	Неопределенный срок
1.2.39	Улица Воскресенская, 103	1	1	Продовольственные товары*	Неопределенный срок
1.2.40	Улица Воскресенская, 105	1	1	Печатная продукция	Неопределенный срок
1.2.41	Улица Воскресенская, 105, корп. 1	1	1	Питьевая вода*	Неопределенный срок
1.2.42	Улица Гагарина, 12	1	1	Печатная продукция	Неопределенный срок
1.2.43	Улица Гагарина, 42, остановочный комплекс	1	1	Печатная продукция	Неопределенный срок
1.2.44	Улица Гагарина, 42	1	1	Питьевая вода*	Неопределенный срок
1.2.47	Улица Гайдара, 57	1	1	Непродовольственные товары*	Неопределенный срок
1.2.48	Улица Карла Маркса, 9, корп.1	1	1	Питьевая вода*	Неопределенный срок
1.2.49	Улица Кегостровская	1	1	Продовольственные товары*	Неопределенный срок
1.2.50	Улица Комсомольская, 14	1	1	Продовольственные товары*	Неопределенный срок
1.2.51	Улица Комсомольская, 43	1	1	Продовольственные товары*	Неопределенный срок

1.2.52	Улица Логинова, 23	1	1	Печатная продукция	Неопределенный срок
1.2.55	Улица Тесанова, у Архангельского областного онкологического диспансера, остановочный комплекс	1	1	Продовольственные товары*	Неопределенный срок
1.2.56	Улица Тимме, 18, остановочный комплекс	1	1	Печатная продукция	Неопределенный срок
1.2.57	Улица Воскресенская, 11	1	1	Печатная продукция	Неопределенный срок
1.2.58	Проспект Ломоносова, 177, остановочный комплекс	1	1	Цветы*, печатная продукция	Неопределенный срок
1.2.60	Проспект Новгородский, 164	1	1	Продовольственные товары*	Неопределенный срок
1.2.61	Улица Тимме, 19, корп. 3	1	1	Флодоовощная продукция*	Неопределенный срок
1.2.62	Улица Тимме, 24, корп.1	1	1	Флодоовощная продукция*	Неопределенный срок
1.2.63	Проспект Троицкий, 104, остановочный комплекс	1	1	Печатная продукция	Неопределенный срок
1.2.64	Пересечение улиц Воскресенская и Тимме, остановочный комплекс	1	1	Флодоовощная продукция*, печатная продукция	Неопределенный срок
1.2.65	Пересечение проспекта Обводный канал и улицы Логинова	1	1	Цветы*	Неопределенный срок
1.2.66	Проспект Дзержинского, 27, корп. 1	1	1	Флодоовощная продукция*	Неопределенный срок
1.2.67	Проспект Обводный канал, 54	1	1	Питьевая вода*	Неопределенный срок
1.2.68	Улица Гагарина, 12	2	1	Непродовольственные товары*	Неопределенный срок
1.2.69			1	Непродовольственные товары*	Неопределенный срок
1.2.70	Улица Гагарина, 13	1	1	Цветы*	Неопределенный срок
1.2.71	Проспект Новгородский, 164	1	1	Флодоовощная продукция*	Неопределенный срок
1.2.72	Проспект Новгородский, 176	1	1	Печатная продукция	Неопределенный срок
1.2.73	Проспект Ломоносова, 285	1	1	Продовольственные товары*	Неопределенный срок
1.2.74	Проезд Бадигина, 4	1	1	Печатная продукция	Неопределенный срок
1.2.75	Улица Гагарина, 25, остановочный комплекс	1	1	Продовольственные товары*	Неопределенный срок

1.3. Территориальный округ Майская горка

1.3.1	Пересечение Окружного шоссе и улицы Дачной	1	1	Непродовольственные товары*	Неопределенный срок
1.3.2	Пересечение проспекта Московского и улицы Галушина, остановочный комплекс	1	1	Печатная продукция	Неопределенный срок
1.3.3	Пересечение проспекта Ленинградского и улицы Дачной	1	1	Цветы*	Неопределенный срок
1.3.4	Пересечение проспекта Ленинградского и улицы Галушина	1	1	Цветы*	Неопределенный срок
1.3.6	Проспект Ленинградский, 165	1	1	Печатная продукция	Неопределенный срок
1.3.7	Проспект Ленинградский, 167	1	1	Флодоовощная продукция*	Неопределенный срок
1.3.8	Проспект Ленинградский, остановка "Улица Первомайская"	1	1	Продовольственные товары*	Неопределенный срок
1.3.10	Улица Воронина, 55, остановочный комплекс	1	1	Флодоовощная продукция*	Неопределенный срок
1.3.14	Улица Галушина, остановка "Улица Полины Осипенко", четная сторона	2	1	Непродовольственные товары*	Неопределенный срок
1.3.15			1	Продовольственные товары*	Неопределенный срок
1.3.17	Улица Галушина, 15	3	1	Печатная продукция	Неопределенный срок
1.3.18			1	Продовольственные товары*	Неопределенный срок
1.3.19			1	Питьевая вода*	Неопределенный срок
1.3.20	Улица Галушина, 25, корп. 1, остановочный комплекс	1	1	Флодоовощная продукция*	Неопределенный срок
1.3.21	Улица Галушина, 25, корп. 1	2	1	Печатная продукция	Неопределенный срок
1.3.22			1	Питьевая вода*	Неопределенный срок
1.3.23	Улица Дачная, 46, остановочный комплекс	1	1	Флодоовощная продукция*	Неопределенный срок
1.3.25	Улица Стрелковая, 24	1	1	Продовольственные товары*	Неопределенный срок
1.3.27	Проспект Московский, остановка "Школа", нечетная сторона	1	1	Флодоовощная продукция*	Неопределенный срок
1.3.28	Улица Галушина, 30, корп. 1	1	1	Продовольственные товары*	Неопределенный срок
1.3.29	Улица Полины Осипенко, 8	1	1	Продовольственные товары*	Неопределенный срок
1.3.31	Улица Чкалова, напротив дома № 1	1	1	Питьевая вода*	Неопределенный срок
1.3.32	Пересечение улиц Дачной и Воронина	1	1	Печатная продукция	Неопределенный срок
1.3.33	Улица Галушина, 7	1	1	Печатная продукция	Неопределенный срок
1.3.34	Улица Дачная, 42, корп. 1	1	1	Печатная продукция	Неопределенный срок
1.3.35	Улица Галушина, 6	1	1	Продовольственные товары*	Неопределенный срок

1.4. Северный территориальный округ

1.4.1	Пересечение улиц Ильича и Добролюбова, остановочный комплекс	1	1	Флодоовощная продукция*, цветы*	Неопределенный срок
1.4.2	Улица Добролюбова, 11	1	1	Печатная продукция	Неопределенный срок
1.4.3	Улица Кировская, 1	1	1	Непродовольственные товары*	Неопределенный срок
1.4.4	Улица Кировская, 10, корп. 2	1	1	Печатная продукция	Неопределенный срок
1.4.5	Улица Малиновского, 6	1	1	Флодоовощная продукция*	Неопределенный срок
1.4.6	Улица Титова, 21	1	1	Непродовольственные товары*	Неопределенный срок
1.4.8	Улица Партизанская, 47	1	1	Печатная продукция	Неопределенный срок
1.4.9	Улица Химиков, остановка напротив дома № 21	1	1	Печатная продукция	Неопределенный срок
1.4.10	Остановка напротив дома по улице Химиков, 11	1	1	Продовольственные товары*	Неопределенный срок
1.4.13	Пересечение улиц Кировской и Орджоникидзе, остановочный комплекс	1	1	Продовольственные товары*, непродовольственные товары*	Неопределенный срок
1.4.14	Улица Партизанская, 4	1	1	Продовольственные товары*	Неопределенный срок
1.4.15	Улица Кутузова, 5	1	1	Продовольственные товары*	Неопределенный срок

1.7.5	Улица Дежневцев, 8	1	1	Печатная продукция	Неопределенный срок
1.7.6	Улица Дежневцев, 16, остановочный комплекс	1	1	Флодоовощная продукция*	Неопределенный срок
1.7.7	Улица Дежневцев, 16	1	1	Продовольственные товары*	Неопределенный срок
1.7.8	Улица Дрейера, остановка "Мостоотряд"	1	1	Продовольственные товары*, непродовольственные товары*	Неопределенный срок
1.7.9	Улица Зеньковича, 11	1	1	Печатная продукция, продовольственные товары*	Неопределенный срок
1.7.10	Улица Кирпичный завод, остановочный комплекс	1	1	Продовольственные товары*	Неопределенный срок
1.7.11	Улица Клепаца, 1	1	1	Продовольственные товары*	Неопределенный срок
1.7.12	Улица Красина, 8, корп. 2	2	1	Непродовольственные товары*	Неопределенный срок
1.7.13			1	Печатная продукция	Неопределенный срок
1.7.14	Улица Магистральная, 13, корп. 1	1	1	Продовольственные товары*	Неопределенный срок
1.7.15			1	Продовольственные товары*	Неопределенный срок
1.7.16			1	Продовольственные товары*	Неопределенный срок
1.7.17			1	Непродовольственные товары*	Неопределенный срок
1.7.18	Улица Магистральная, 40	6	1	Продовольственные товары*	Неопределенный срок
1.7.19			1	Продовольственные товары*	Неопределенный срок
1.7.20			1	Непродовольственные товары*	Неопределенный срок
1.7.21	Улица Магистральная, 40, корп. 1, остановочный комплекс	1	1	Печатная продукция	Неопределенный срок
1.7.22	Улица Нахимова, остановочный комплекс	1	1	Цветы*, продовольственные товары*	Неопределенный срок
1.7.23	Улица Дежневцев, 8	1	1	Флодоовощная продукция*	Неопределенный срок
1.7.25	Улица Речников, 1	1	1	Продовольственные товары*	Неопределенный срок
1.7.26	Улица Речников, 29	1	1	Продовольственные товары*	Неопределенный срок
1.7.27	Улица Речников, 48	1	1	Печатная продукция	Неопределенный срок
1.7.28	Улица Тяговая, 25	1	1	Продовольственные товары*	Неопределенный срок
1.7.29	Улица Центральная, 35	1	1	Продовольственные товары*	Неопределенный срок
1.7.30	Улица Цигломская, 19, остановка "Детский Дом"	1	1	Продовольственные товары*	Неопределенный срок
1.7.31	Вторая линия, 11	1	1	Продовольственные товары*	Неопределенный срок
1.7.32	Улица Севстрой, 33	1	1	Продовольственные товары*	Неопределенный срок
1.7.33	Улица Магистральная 40, корп. 1, строение 1	1	1	Непродовольственные товары*	Неопределенный срок
1.8. Маймаксанский территориальный округ					
1.8.3	Улица Победы 35, остановочный комплекс	1	1	Печатная продукция	Неопределенный срок
1.8.4	Улица Победы, 112, корп.1, остановочный комплекс	1	1	Непродовольственные товары*	Неопределенный срок
1.8.5	Улица Победы, 112, корп. 1, остановочный комплекс через дорогу	1	1	Непродовольственные товары*	Неопределенный срок
1.8.6	Улица Победы, 112, корп. 1, через дорогу	1	1	Непродовольственные товары*	Неопределенный срок
1.8.7			1	Непродовольственные товары*	Неопределенный срок
1.8.8	Улица Победы, 112, корп. 1	3	1	Продовольственные товары*	Неопределенный срок
1.8.9			1	Продовольственные товары*	Неопределенный срок
1.8.10	Улица Победы, 116	1	1	Печатная продукция	Неопределенный срок
1.8.11	Улица Победы, 33	1	1	Непродовольственные товары*	Неопределенный срок
1.8.14	Маймаксанское шоссе, остановка общественного транспорта "Посёлок лесозавода № 22", нечётная сторона	1	1	Продовольственные товары*, непродовольственные товары*	Неопределенный срок
1.8.15	Улица Победы, 114, корп. 3	1	1	Продовольственные товары*	Неопределенный срок
1.8.16	Улица Луганская, 18	1	1	Продовольственные товары*, непродовольственные товары*	Неопределенный срок
1.8.19	Улица Огородная, напротив дома № 5	1	1	Продовольственные товары*, непродовольственные товары*	Неопределенный срок
1.8.20	Улица Усть-Кривак, 15-19	1	1	Продовольственные товары*, непродовольственные товары*	Неопределенный срок
1.8.21	Улица Победы, 112, корп. 1	1	1	Питьевая вода*	Неопределенный срок
1.8.22	Улица Вельможного, 2	1	1	Питьевая вода*	Неопределенный срок
1.8.23	Пересечение улиц Менделеева и Победы	1	1	Печатная продукция, продовольственные товары*	Неопределенный срок
2. Передвижные и сезонные объекты					
2.1. Ломоносовский территориальный округ					
2.1.1	Проспект Чумбарова-Лучинского, 36	1	1 (разборная палатка с тканевым тентом)	Выпечка, напитки, соки	С 01 мая до 31 октября
2.1.2	Проспект Ломоносова, 75	1	1 (специальное оборудование)	Квас*	С 01 мая до 31 октября
2.1.3	Улица Воскресенская, 112	1	1 (специальное оборудование)	Квас*	С 01 мая до 31 октября
2.1.4	Улица Тимме, 4, строение 2	1	1 (специальное оборудование)	Квас*	С 01 мая до 31 октября
2.1.5	Улица Шабалина, 29	1	1 (специальное оборудование)	Квас*	С 01 мая до 31 октября
2.1.6	Площадь 60-летия Октября	1	1 (холодильный прилавок)	Мороженое*	С 01 мая до 31 октября
2.1.10	Улица Поморская, 7	1	1 (холодильный прилавок)	Мороженое*	С 01 мая до 31 октября

2.1.11	Улица Урицкого, 41	1	1 (холодильный прилавок)	Мороженое*	С 01 мая до 31 октября
2.1.12	Проспект Чумбарова-Лучинского, 4	1	1 (холодильный прилавок)	Мороженое*	С 01 мая до 31 октября
2.1.13	Проспект Чумбарова-Лучинского, 30	1	1 (холодильный прилавок)	Мороженое*	С 01 мая до 31 октября
2.1.16	Площадь 60-летия Октября	1	1 (специально оборудованный автоприцеп)	Колбасные изделия или мясные полуфабрикаты	С 01 января до 31 декабря
2.1.17	Проспект Московский, 4	1	1 (специально оборудованный автоприцеп)	Колбасные изделия или мясные полуфабрикаты	С 01 января до 31 декабря
2.1.18			1 (специально оборудованный автоприцеп)	Колбасные изделия или мясные полуфабрикаты	С 01 января до 31 декабря
2.1.19	Проспект Новгородский, 32	2	1 (специально оборудованный автоприцеп)	Колбасные изделия или мясные полуфабрикаты	С 01 января до 31 декабря
2.1.21	Улица Урицкого, 49	1	1 (специально оборудованный автоприцеп)	Колбасные изделия или мясные полуфабрикаты	С 01 января до 31 декабря
2.1.22	Проспект Московский, 4	1	1 (специально оборудованный автоприцеп)	Рыба и рыбная продукция	С 01 января до 31 декабря
2.1.24	Проспект Московский, 4-6	1	1 (специально оборудованный автоприцеп)	Молоко и кисломолочные продукты в фабричной упаковке	С 01 января до 31 декабря
2.1.28	Проспект Московский, 4-6	1	1 (специально оборудованный автоприцеп)	Хлеб, хлебобулочные и кондитерские изделия	С 01 января до 31 декабря
2.1.30	Улица Северодвинская, 14	1	1 (специально оборудованный автоприцеп)	Колбасные изделия или мясные полуфабрикаты	С 01 января до 31 декабря
2.1.32	Улица Розы Люксембург, 53	1	1 (специально оборудованный автоприцеп)	Колбасные изделия или мясные полуфабрикаты	С 01 января до 31 декабря
2.1.33	Пересечение улицы Поморской и проспекта Чумбарова-Лучинского	1	1 (разборная палатка с тканевым тентом)	Выпечка, напитки, соки	С 01 мая до 31 октября
2.1.34	Проспект Обводный канал, 22	1	1 (специальное оборудование)	Квас*	С 01 мая до 31 октября
2.1.35	Улица Урицкого, 41	1	1 (специальное оборудование)	Квас*	С 01 мая до 31 октября
2.1.36	Пересечение проспекта Ломоносова и улицы Урицкого	1	1 (специальное оборудование)	Квас*	С 01 мая до 31 октября
2.1.37	Улица Касаткиной, 3	1	1 (специальное оборудование)	Квас*	С 01 мая до 31 октября
2.1.38	Проспект Московский, 4-6	1	1 (специальное оборудование)	Квас*	С 01 мая до 31 октября
2.1.39	Улица Воскресенская, 116, корп. 3	1	1 (специальное оборудование)	Квас*	С 01 мая до 31 октября
2.1.40	Улица Поморская, 9	1	1 (холодильный прилавок)	Мороженое*	С 01 мая до 31 октября
2.1.41	Улица Розы Люксембург, 1	1	1 (холодильный прилавок)	Мороженое*	С 01 мая до 31 октября
2.1.42	Проспект Чумбарова-Лучинского, 49	1	1 (холодильный прилавок)	Мороженое*	С 01 мая до 31 октября
2.1.43	Улица Дзержинского, 2	1	1 (специально оборудованный автоприцеп)	Колбасные изделия или мясные полуфабрикаты	С 01 января до 31 декабря
2.1.44	Проспект Ленинградский, 21, корп. 3	1	1 (специально оборудованный автоприцеп)	Колбасные изделия или мясные полуфабрикаты	С 01 января до 31 декабря
2.1.45	Пересечение улицы Карла Либкнехта и проспекта Новгородского	2	1 (специально оборудованный автоприцеп)	Колбасные изделия или мясные полуфабрикаты	С 01 января до 31 декабря
2.1.46			1 (специально оборудованный автоприцеп)	Рыба и рыбная продукция	С 01 января до 31 декабря
2.1.47	Проспект Обводный канал, 22	1	1 (специально оборудованный автоприцеп)	Рыба и рыбная продукция	С 01 января до 31 декабря
2.1.48	Улица Тимме, 4, корп. 2	1	1 (специально оборудованный автоприцеп)	Рыба и рыбная продукция	С 01 января до 31 декабря
2.1.49	Улица Урицкого, 68	1	1 (ёлочный базар)	Ели *	С 20 декабря до 01 января
2.1.50	Улица Шабалина, 29	1	1 (ёлочный базар)	Ели *	С 20 декабря до 01 января
2.1.51	Пересечение улиц Тимме и Воскресенской	1	1 (холодильный прилавок)	Мороженое*	С 01 мая до 31 октября
2.1.52	Площадь 60-летия Октября	1	1 (холодильный прилавок)	Мороженое*	С 01 мая до 31 октября
2.2. Октябрьский территориальный округ					
2.2.1	Пересечение проспекта Ломоносова и улицы Гагарина	1	1 (специальное оборудование)	Квас*	С 01 мая до 31 октября
2.2.2	Пересечение проспекта Обводный канал и улицы Попова	1	1 (специальное оборудование)	Квас*	С 01 мая до 31 октября
2.2.3	Пересечение проспекта Советских космонавтов и улицы Гагарина	1	1 (специальное оборудование)	Квас*	С 01 мая до 31 октября
2.2.4	Проспект Ломоносова, 284	1	1 (специальное оборудование)	Квас*	С 01 мая до 31 октября
2.2.5	Проспект Обводный канал, 91	1	1 (специальное оборудование)	Квас*	С 01 мая до 31 октября
2.2.6	Улица Воскресенская, 103	1	1 (специальное оборудование)	Квас*	С 01 мая до 31 октября
2.2.7	Улица Воскресенская, 107, корп. 4	1	1 (специальное оборудование)	Квас*	С 01 мая до 31 октября
2.2.8	Улица Карла Маркса, 12	1	1 (специальное оборудование)	Квас*	С 01 мая до 31 октября
2.2.11	Улица Садовая, 50	1	1 (специальное оборудование)	Квас*	С 01 мая до 31 октября
2.2.12	Улица Тимме, 29, у ТЦ "Флагман"	1	1 (специальное оборудование)	Квас*	С 01 мая до 31 октября
2.2.14	Проспект Ломоносова, 286	1	1 (холодильный прилавок)	Мороженое*	С 01 мая до 31 октября
2.2.16	Улица Воскресенская, 11	1	1 (холодильный прилавок)	Мороженое*	С 01 мая до 31 октября
2.2.17	Улица Воскресенская, 7	1	1 (холодильный прилавок)	Мороженое*	С 01 мая до 31 октября
2.2.18	Улица Воскресенская, 9	1	1 (холодильный прилавок)	Мороженое*	С 01 мая до 31 октября
2.2.19	Улица Тимме, 29, у ТЦ "Флагман"	1	1 (холодильный прилавок)	Мороженое*	С 01 мая до 31 октября

2.2.21	Улица Комсомольская, 41а	1	1 (специально оборудованный автоприцеп)	Рыба и рыбная продукция	С 01 января до 31 декабря
2.2.24	Улица Розинга, 6	1	1 (специально оборудованный автоприцеп)	Хлеб, хлебо-булочные и кондитерские изделия	С 01 января до 31 декабря
2.2.25	Улица Нагорная, напротив рынка "На Нагорной"	2	1 (ёлочный базар)	Ели *	С 20 декабря до 01 января
2.2.26			1 (ёлочный базар)	Ели *	С 20 декабря до 01 января
2.2.27	Улица Нагорная, у ТЦ "Гиппо"	1	1 (ёлочный базар)	Ели *	С 20 декабря до 01 января

2.2.28	Улица Логинова, 24	1	1 (специально оборудованный автоприцеп)	Колбасные изделия или мясные полуфабрикаты	С 01 января до 31 декабря
2.2.29	Улица Садовая, 54	1	1 (специально оборудованный автоприцеп)	Колбасные изделия или мясные полуфабрикаты	С 01 января до 31 декабря
2.2.30	Улица Воскресенская, 95	1	1 (специальное оборудование)	Квас*	С 01 мая до 31 октября
2.2.31	Улица Комсомольская, 6	1	1 (специальное оборудование)	Квас*	С 01 мая до 31 октября
2.2.32	Улица Тимме, 24, корп.1	1	1 (специальное оборудование)	Квас*	С 01 мая до 31 октября
2.2.34	Пересечение проспекта Троицкого и улицы Гайдара, нечётная сторона, остановочный комплекс	1	1 (специальное оборудование)	Квас*	С 01 мая до 31 октября
2.2.35	Улица Дзержинского, 25, корп. 1	2	1 (специально оборудованный автоприцеп)	Колбасные изделия или мясные полуфабрикаты	С 01 января до 31 декабря
2.2.36			1 (специально оборудованный автоприцеп)	Рыба и рыбная продукция	С 01 января до 31 декабря
2.2.38	Улица Воскресенская, 95, корп. 1	1	1 (специально оборудованный автоприцеп)	Рыба и рыбная продукция	С 01 января до 31 декабря
2.2.39	Улица Садовая, 54	1	1 (специально оборудованный автоприцеп)	Рыба и рыбная продукция	С 01 января до 31 декабря
2.2.40	Улица Логинова, 24	1	1 (специально оборудованный автоприцеп)	Рыба и рыбная продукция	С 01 января до 31 декабря
2.2.41	Проспект Обводный канал, 74	1	1 (специальное оборудование)	Квас*	С 01 мая до 31 октября
2.2.42	Улица Карла Маркса, 8, у ТЦ "Пирамида"	1	1 (специально оборудованный автоприцеп)	Хлеб, хлебо-булочные и кондитерские изделия	С 01 января до 31 декабря
2.2.43	Улица Воскресенская, 99, корп. 1	1	1 (холодильный прилавок)	Мороженое*	С 01 мая до 31 октября
2.2.44	Набережная Северной Двины, напротив улицы Воскресенской	2	2 (разборная палатка с тканевым тентом)	Мороженое, выпечка, напитки, соки, сувенирная продукция, игрушки	С 01.06 до 30.09.2015

2.2.45	Набережная Северной Двины, напротив дома № 85	2	2 (разборная палатка с тканевым тентом)	Мороженое, выпечка, напитки, соки, сувенирная продукция, игрушки	С 01.06 до 30.09.2015
2.2.46	Набережная Северной Двины, напротив дома № 98	2	2 (разборная палатка с тканевым тентом)	Мороженое, выпечка, напитки, соки, сувенирная продукция, игрушки	С 01.06 до 30.09.2015
2.2.47	Набережная Северной Двины, напротив улицы Попова	2	2 (разборная палатка с тканевым тентом)	Мороженое, выпечка, напитки, соки, сувенирная продукция, игрушки	С 01.06 до 30.09.2015
2.2.48	Аэропорт Архангельск, между домами № 7 и 9	1	1 (специально оборудованный автоприцеп)	Колбасные изделия или мясные полуфабрикаты	С 01 января до 31 декабря

2.3. Территориальный округ Майская горка

2.3.1	Улица Галушина, 15	1	1 (специальное оборудование)	Квас*	С 01 мая до 31 октября
2.3.2	Улица Чкалова, 2	1	1 (специальное оборудование)	Квас*	С 01 мая до 31 октября
2.3.3	Улица Почтовая, 21, корп.1	1	1 (специальное оборудование)	Квас*	С 01 мая до 31 октября
2.3.4	Пересечение улиц Дачной и Воронина	1	1 (специальное оборудование)	Квас*	С 01 мая до 31 октября
2.3.6	Улица Стрелковая, 26	1	1 (специально оборудованный автоприцеп)	Молоко и кисломолочные продукты в фабричной упаковке	С 01 января до 31 декабря
2.3.7	Улица Галушина, 15	1	1 (специально оборудованный автоприцеп)	Молоко и кисломолочные продукты в фабричной упаковке	С 01 января до 31 декабря
2.3.8	Проспект Ленинградский, 165	2	1 (специально оборудованный автоприцеп)	Колбасные изделия или мясные полуфабрикаты	С 01 января до 31 декабря
2.3.9			1 (специально оборудованный автоприцеп)	Рыба и рыбная продукция	С 01 января до 31 декабря

2.3.10	Улица Стрелковая, 26	1	1 (специально оборудованный автоприцеп)	Колбасные изделия или мясные полуфабрикаты	С 01 января до 31 декабря
2.3.11	Улица Галушина, 6	1	1 (специально оборудованный автоприцеп)	Рыба и рыбная продукция	С 01 января до 31 декабря
2.3.13	Проспект Московский, 41, корп. 1	1	1 (специально оборудованный автоприцеп)	Молоко и кисломолочные продукты в фабричной упаковке	С 01 января до 31 декабря
2.3.14	Пересечение улиц Дачной и Воронина	1	1 (ёлочный базар)	Ели *	С 20 декабря до 01 января
2.3.15	Проспект Ленинградский, 165	1	1 (ёлочный базар)	Ели *	С 20 декабря до 01 января
2.3.16	Проспект Ленинградский, 42	1	1 (ёлочный базар)	Ели *	С 20 декабря до 01 января
2.3.17	Улица Галушина, 15	1	1 (ёлочный базар)	Ели *	С 20 декабря до 01 января
2.3.18	Улица Галушина, 23	1	1 (ёлочный базар)	Ели *	С 20 декабря до 01 января

2.3.19	Улица Федора Абрамова, 16	1	1 (ёлочный базар)	Ели *	С 20 декабря до 01 января
2.3.20	Улица Федора Абрамова, 16	1	1 (специально оборудованный автоприцеп)	Колбасные изделия или мясные полуфабрикаты	С 01 января до 31 декабря
2.3.21	Улица Дачная, 42	1	1 (специально оборудованный автоприцеп)	Колбасные изделия или мясные полуфабрикаты	С 01 января до 31 декабря
2.3.22	Улица Галушина, 6	1	1 (специально оборудованный автоприцеп)	Хлеб, хлебобулочные и кондитерские изделия	С 01 января до 31 декабря
2.3.23	Улица Галушина, 30	1	1 (специально оборудованный автоприцеп)	Молоко и кисломолочные продукты в фабричной упаковке	С 01 января до 31 декабря
2.3.24	Улица Стрелковая, 26	1	1 (специально оборудованный автоприцеп)	Рыба и рыбная продукция	С 01 января до 31 декабря
2.3.25	Улица Папанина, 11	2	1 (специально оборудованный автоприцеп)	Рыба и рыбная продукция	С 01 января до 31 декабря

2.3.26			1 (специально оборудованный автоприцеп)	Колбасные изделия или мясные полуфабрикаты	С 01 января до 31 декабря
2.3.27	Пересечение улиц Дачной и Воронина	1	1 (специально оборудованный автоприцеп)	Колбасные изделия или мясные полуфабрикаты	С 01 января до 31 декабря
2.3.28	Улица Дачная, 42	1	1 (специально оборудованный автоприцеп)	Рыба и рыбная продукция	С 01 января до 31 декабря
2.3.29	Улица Дружбы, 28 (о. Краснофлотский)	2	1 (специально оборудованный автоприцеп)	Хлеб, хлебобулочные и кондитерские изделия	С 01 января до 31 декабря
2.3.30			1 (специально оборудованный автоприцеп)	Колбасные изделия или мясные полуфабрикаты	С 01 января до 31 декабря
2.3.31	Улица Стрелковая, 26	1	1 (специально оборудованный автоприцеп)	Хлеб, хлебобулочные и кондитерские изделия	С 01 января до 31 декабря
2.3.32	Проспект Ленинградский, 167	1	1 (специально оборудованный автоприцеп)	Хлеб, хлебобулочные и кондитерские изделия	С 01 января до 31 декабря
2.3.33	Улица Галушина, 15	1	1 (ёлочный базар)	Ели *	С 20 декабря до 01 января
2.3.34	Проспект Ленинградский, 40, строение 3	1	1 (ёлочный базар)	Ели *	С 20 декабря до 01 января

2.4. Северный территориальный округ

2.4.1	Улица Химиков, 21	2	1 (специальное оборудование)	Квас*	С 01 мая до 31 октября
2.4.2			1 (специальное оборудование)	Квас*	С 01 мая до 31 октября
2.4.3	Улица Ильича, 6	1	1 (специальное оборудование)	Квас*	С 01 мая до 31 октября
2.4.4	Улица Химиков, 21	1	1 (холодильный прилавок)	Мороженое*	С 01 мая до 31 октября
2.4.6	Улица Кутузова, 5	1	1 (специально оборудованный автоприцеп)	Колбасные изделия или мясные полуфабрикаты	С 01 января до 31 декабря

2.4.7	Улица 40-летия Великой Победы, между домами № 3 и 6	1	1 (специально оборудованный автоприцеп)	Молоко и кисломолочные продукты в фабричной упаковке	С 01 января до 31 декабря
2.4.8	Улица Кировская, 10	1	1 (специально оборудованный автоприцеп)	Молоко и кисломолочные продукты в фабричной упаковке	С 01 января до 31 декабря
2.4.9	Улица Ильича, 2, корп. 1	1	1 (специально оборудованный автоприцеп)	Молоко и кисломолочные продукты в фабричной упаковке	С 01 января до 31 декабря
2.4.10	Улица Химиков, 2	1	1 (специально оборудованный автоприцеп)	Молоко и кисломолочные продукты в фабричной упаковке	С 01 января до 31 декабря
2.4.11	Улица Малиновского, 2	1	1 (специально оборудованный автоприцеп)	Хлеб, хлебобулочные и кондитерские изделия	С 01 января до 31 декабря
2.4.12	Улица Кировская, 17	1	1 (специально оборудованный автоприцеп)	Колбасные изделия или мясные полуфабрикаты	С 01 января до 31 декабря
2.4.13	Улица Кировская, 10, корп. 2	1	1 (специально оборудованный автоприцеп)	Колбасные изделия или мясные полуфабрикаты	С 01 января до 31 декабря
2.4.14	Улица Ильича, 2, корп. 1	1	1 (специально оборудованный автоприцеп)	Колбасные изделия или мясные полуфабрикаты	С 01 января до 31 декабря
2.4.16	Улица Кировская, 17	1	1 (специально оборудованный автоприцеп)	Хлеб, хлебобулочные и кондитерские изделия	С 01 января до 31 декабря
2.4.17	Улица Партизанская, 45	1	1 (специальное оборудование)	Квас*	С 01 мая до 31 октября
2.4.18	Улица Ильича, 29	1	1 (специально оборудованный автоприцеп)	Колбасные изделия или мясные полуфабрикаты	С 01 января до 31 декабря
2.4.19	Улица Партизанская, 68	1	1 (специально оборудованный автоприцеп)	Колбасные изделия или мясные полуфабрикаты	С 01 января до 31 декабря

2.4.21	Улица Ильича, 2, корп. 1	1	1 (специально оборудованный автоприцеп)	Хлеб, хлебобулочные и кондитерские изделия	С 01 января до 31 декабря
2.4.22	Улица Кутузова, 5	1	1 (специально оборудованный автоприцеп)	Хлеб, хлебобулочные и кондитерские изделия	С 01 января до 31 декабря
2.4.23	Улица Орджоникидзе, 4	1	1 (специально оборудованный автоприцеп)	Колбасные изделия или мясные полуфабрикаты	С 01 января до 31 декабря

2.5. Соломбальский территориальный округ

2.5.1	Вдоль въезда на кладбище "Южная Маймакса" (первый заезд)	3	1 (разборная палатка с тканевым тентом)	Искусственные цветы*	С 01 января до 31 декабря
2.5.2			1 (разборная палатка с тканевым тентом)	Искусственные цветы*	С 01 января до 31 декабря
2.5.3			1 (разборная палатка с тканевым тентом)	Искусственные цветы*	С 01 января до 31 декабря

2.8.15	Улица Победы, 35	1	1 (специальное оборудование)	Квас*	С 01 мая до 31 октября
2.8.16	Улица Победы, 112, корп. 1	1	1 (специальное оборудование)	Квас*	С 01 мая до 31 октября
2.8.17	Улица Капитана Хромцова, 8	1	1 (специально оборудованный автоприцеп)	Колбасные изделия или мясные полуфабрикаты	С 01 января до 31 декабря
2.8.18	Улица Победы, 112	1	1 (специально оборудованный автоприцеп)	Колбасные изделия или мясные полуфабрикаты	С 01 января до 31 декабря
2.8.19	Улица Победы, между домами № 12, корп. 2 и 12, корп. 3	1	1 (специально оборудованный автоприцеп)	Колбасные изделия или мясные полуфабрикаты	С 01 января до 31 декабря
2.8.22	Улица Юности, 6	1	1 (специально оборудованный автоприцеп)	Колбасные изделия или мясные полуфабрикаты	С 01 января до 31 декабря
2.8.23	Улица Победы, 112	1	1 (специально оборудованный автоприцеп)	Хлеб, хлебобулочные и кондитерские изделия	С 01 января до 31 декабря
2.8.24	Улица Победы, между домами № 12, корп. 2 и 12, корп. 3	1	1 (специально оборудованный автоприцеп)	Молоко и кисломолочные продукты в фабричной упаковке	С 01 января до 31 декабря
2.8.25	Улица Победы, 130	1	1 (специально оборудованный автоприцеп)	Хлеб, хлебобулочные и кондитерские изделия	С 01 января до 31 декабря
2.8.27	Улица Юности, 6	1	1 (специально оборудованный автоприцеп)	Молоко и кисломолочные продукты в фабричной упаковке	С 01 января до 31 декабря
2.8.30	Улица Лесотехническая, 4	1	1 (специально оборудованный автоприцеп)	Молоко и кисломолочные продукты в фабричной упаковке	С 01 января до 31 декабря
2.8.31	Улица Капитана Хромцова, 5	1	1 (специально оборудованный автоприцеп)	Молоко и кисломолочные продукты в фабричной упаковке	С 01 января до 31 декабря
2.8.32	Улица Школьная, 84		1 (специально оборудованный автоприцеп)	Хлеб, хлебобулочные и кондитерские изделия	С 01 января до 31 декабря
2.8.33	Улица Победы, 35	1	1 (стойка)	Солнцезащитные очки	С 01 мая до 31 октября
2.8.34	Улица Победы, 112, корп. 1	1	1 (стойка)	Солнцезащитные очки	С 01 мая до 31 октября
2.8.35	Улица Капитана Хромцова, 5	1	1 (ёлочный базар)	Ели *	С 20 декабря до 01 января
2.8.36	Улица Победы, 35	1	1 (ёлочный базар)	Ели *	С 20 декабря до 01 января
2.8.37	Улица Победы, 112	1	1 (ёлочный базар)	Ели *	С 20 декабря до 01 января
2.8.38	Улица Родионова, 2	1	1 (ёлочный базар)	Ели *	С 20 декабря до 01 января
2.8.39	Улица Вельможного, 4	1	1 (ёлочный базар)	Ели *	С 20 декабря до 01 января
2.8.40	Улица Победы, между домами № 12, корп. 2 и 12, корп. 3	1	1 (специально оборудованный автоприцеп)	Хлеб, хлебобулочные и кондитерские изделия	С 01 января до 31 декабря

* - места для размещения нестационарных торговых объектов, используемых субъектами малого и среднего предпринимательства.

ГЛАВА МУНИЦИПАЛЬНОГО ОБРАЗОВАНИЯ МЭР ГОРОДА АРХАНГЕЛЬСКА

РАСПОРЯЖЕНИЕ

от 12 марта 2015 г. № 708р

О проведении публичных слушаний по обсуждению проекта планировки застроенной территории в границах пр.Ломоносова, ул.Володарского, пр.Новгородского и ул.Серафимовича в Ломоносовском территориальном округе г.Архангельска

В соответствии с Градостроительным кодексом РФ, Федеральным законом от 06.10.2003 № 131-ФЗ "Об общих принципах организации местного самоуправления в Российской Федерации", Уставом муниципального образования "Город Архангельск" и Положением о публичных слушаниях на территории муниципального образования "Город Архангельск", утвержденным решением Архангельского городского Совета депутатов от 01.09.2005 № 36:

1. Комиссии по подготовке проекта Правил землепользования и застройки муниципального образования "Город Архангельск" подготовить и провести публичные слушания по обсуждению проекта планировки застроенной территории площадью 0,2247 га в границах пр. Ломоносова, ул. Володарского, пр. Новгородского и ул. Серафимовича в Ломоносовском территориальном округе г.Архангельска с проектом межевания территории в его составе.

2. Опубликовать распоряжение в газете "Архангельск – город воинской славы" и на официальном информационном Интернет-портале муниципального образования "Город Архангельск".

3. Контроль за исполнением распоряжения возложить на заместителя мэра города по городскому хозяйству Чинёнова С.В.

Мэр города

В.Н. Павленко

ГЛАВА МУНИЦИПАЛЬНОГО ОБРАЗОВАНИЯ МЭР ГОРОДА АРХАНГЕЛЬСКА

РАСПОРЯЖЕНИЕ

от 12 марта 2015 г. № 709р

О проведении публичных слушаний по обсуждению проекта планировки застроенной территории в границах ул.Урицкого и пр.Обводный канал в Ломоносовском территориальном округе г.Архангельска

В соответствии с Градостроительным кодексом РФ, Федеральным законом от 06.10.2003 № 131-ФЗ "Об общих принципах организации местного самоуправления в Российской Федерации", Уставом муниципального образования "Город Архангельск" и Положением о публичных слушаниях на территории муниципального образования "Город Архангельск", утвержденным решением Архангельского городского Совета депутатов от 01.09.2005 № 36:

1. Комиссии по подготовке проекта Правил землепользования и застройки муниципального образования "Город Архангельск" подготовить и провести публичные слушания по обсуждению проекта планировки застроенной территории площадью 0,2366 га в границах ул.Урицкого и пр.Обводный канал в Ломоносовском территориальном округе г.Архангельска с проектом межевания территории в его составе.

2. Опубликовать распоряжение в газете "Архангельск – город воинской славы" и на официальном информационном Интернет-портале муниципального образования "Город Архангельск".

3. Контроль за исполнением распоряжения возложить на заместителя мэра города по городскому хозяйству Чинёнова С.В.

Мэр города

В.Н. Павленко

МЭРИЯ ГОРОДА АРХАНГЕЛЬСКА

РАСПОРЯЖЕНИЕ

от 16 марта 2015 г. № 735р

О подготовке и проведении легкоатлетических эстафет, посвященных 70-летию Победы в Великой Отечественной войне

- Провести легкоатлетические эстафеты в городе Архангельске: в Соломбальском территориальном округе – 25 апреля 2015 года – легкоатлетическую эстафету по улицам Соломбалы, посвященную 70-летию Победы в Великой Отечественной войне; в территориальном округе Варавино-Фактория – 25 апреля 2015 года – легкоатлетическую эстафету на призы ОАО "Архангельский траловый флот" и газеты "Рыбак Севера"; городской финал – 02 мая 2015 года – 70-й майской легкоатлетической эстафеты, посвященной 70-летию Победы в Великой Отечественной войне.
- Главам администраций территориальных округов Соломбальского и Варавино-Фактория создать организационные комитеты по подготовке и проведению окружных легкоатлетических эстафет.
- Утвердить прилагаемый состав оргкомитета по подготовке и проведению 70-й майской легкоатлетической эстафеты, посвященной 70-летию Победы в Великой Отечественной войне.
- Управлению по физической культуре и спорту мэрии города разработать план подготовки и Положение о проведении эстафет.
- Департаменту городского хозяйства мэрии города: внести изменения в маршруты движения городского общественного транспорта 25 апреля и 02 мая 2015 года; обеспечить подготовку трасс и улиц города к проведению эстафет.
- Администрациям территориальных округов Ломоносовского, Октябрьского, Соломбальского и Варавино-Фактория обеспечить уборку территорий, прилегающих к трассам легкоатлетических эстафет, накануне и после их проведения.
- Управлению по торговле и услугам населению мэрии города организовать торговлю в местах проведения 70-й майской легкоатлетической эстафеты.
- Управлению МВД России по городу Архангельску рекомендуем обеспечить безопасность участников, соблюдение общественного порядка при проведении эстафет 25 апреля и 02 мая 2015 года.
- Пресс-службе мэрии города организовать освещение подготовки и проведения спортивных мероприятий в средствах массовой информации и на официальном информационном Интернет-портале муниципального образования "Город Архангельск".
- Опубликовать распоряжение в газете "Архангельск – город воинской славы" и на официальном информационном Интернет-портале муниципального образования "Город Архангельск".
- Контроль за исполнением распоряжения возложить на заместителя мэра города по социальным вопросам Орлову И.В.

Мэр города

В.Н. Павленко

УТВЕРЖДЕН
распоряжением мэрии
города Архангельска
от 16.03.2015 № 735р

СОСТАВ

оргкомитета по подготовке и проведению 70-й майской легкоатлетической эстафеты, посвященной 70-летию Победы в Великой Отечественной войне

Орлова Ирина Васильевна	заместитель мэра города по социальным вопросам (руководитель оргкомитета)
Гибдуллин Андрей Рафаилович	начальник управления по физической культуре и спорту мэрии города (заместитель руководителя оргкомитета)
Докучаев Алексей Валентинович	заместитель начальника управления по физической культуре и спорту мэрии города (секретарь оргкомитета)
Гудим-Левкович Георгий Евгеньевич	начальник пресс-службы мэрии города
Калинин Алексей Александрович	глава администрации Октябрьского территориального округа мэрии города
Любова Ирина Владимировна	начальник управления по торговле и услугам населению мэрии города
Никитин Василий Евгеньевич	управляющий "АТК-Медиа" (по согласованию)
Огибина Татьяна Сергеевна	директор департамента образования мэрии города
Плюснин Владимир Николаевич	директор департамента городского хозяйства мэрии города
Столяров Андрей Александрович	начальник отдела ГИБДД УМВД России по городу Архангельску
Шадрин Владимир Александрович	глава администрации Ломоносовского территориального округа мэрии города
Шолохов Валерий Борисович	врио начальника УМВД России по городу Архангельску

МЭРИЯ ГОРОДА АРХАНГЕЛЬСКА

РАСПОРЯЖЕНИЕ

от 17 марта 2015 г. № 748р

Об утверждении итоговых результатов конкурса социально значимых проектов для осуществления территориального общественного самоуправления

В соответствии с Положением о конкурсе социально значимых проектов для осуществления территориального общественного самоуправления, утвержденным постановлением мэрии города Архангельска от 26.04.2013 № 289, в целях реализации муниципальной программы "Развитие и поддержка территориального общественного самоуправления на территории муниципального образования "Город Архангельск" на 2013-2015 годы", утвержденной постановлением мэрии города Архангельска от 18.10.2012 № 345, и на основании протокола заседания конкурсной комиссии по проведению конкурса социально значимых проектов для осуществления территориального общественного самоуправления от 11.03.2015 № 1:

- Утвердить прилагаемые итоговые результаты конкурса социально значимых проектов для осуществления территориального общественного самоуправления.
- Опубликовать распоряжение в газете "Архангельск – город воинской славы" и на официальном информационном Интернет-портале муниципального образования "Город Архангельск".
- Контроль за исполнением распоряжения возложить на заместителя мэра города по вопросам экономического развития и финансам Цыварева А.П.

Мэр города

В.Н. Павленко

УТВЕРЖДЕНЫ
распоряжением мэрии
города Архангельска
от 17.03.2015 № 748р

ИТОГОВЫЕ РЕЗУЛЬТАТЫ конкурса социально значимых проектов для осуществления территориального общественного самоуправления

№ п/п	Наименование территориального общественного самоуправления, реализующего социально значимый проект	Название социально значимого проекта	Объем и источники финансового обеспечения, рублей			
			всего	городской бюджет	областной бюджет	иные источники
1	Местный орган общественной самодеятельности "Территориальное общественное самоуправление в Соломбальском территориальном округе г.Архангельска "Кемский"	"Балка деревьев"	231 756,0	85 808,0	100 000,0	45 948,0
2	Местный орган общественной самодеятельности территориальное общественное самоуправление "Первый" территориального округа Майская горка г.Архангельска	"Свод аварийных деревьев в территориальном округе Майская горка г.Архангельска"	201 815,0	76 450,0	100 000,0	25 365,0

3	Местный орган общественной самодеятельности "Территориальное общественное самоуправление "Краснофлотский" в муниципальном образовании "Город Архангельск"	"Свод аварийных деревьев на острове Краснофлотский"	202 331,0	150 815,0	28 100,0	23 416,0
Всего			635 902,0	313 073,0	228 100,0	94 729,0

ИНФОРМАЦИОННОЕ СООБЩЕНИЕ

Мэрия города Архангельска на основании распоряжения мэра города Архангельска от 12.03.2015г. № 709р проводит публичные слушания по обсуждению проекта планировки, включая проект межевания, застроенной территории в границах ул.Урицкого и пр.Обводный канал в Ломоносовском территориальном округе г.Архангельска, которые состоятся 23 апреля 2015 года в 16-00 часов в мэрии города Архангельска (пл.В.И. Ленина, д.5, каб. 516).

Учёт замечаний, возражений и предложений по проекту планировки и проекту межевания застроенной территории в границах ул.Урицкого и пр.Обводный канал в Ломоносовском территориальном округе г.Архангельска осуществляет департамент градостроительства мэрии города по адресу: пл.В.И. Ленина, д. 5, каб. 516 до 16 апреля 2015 года.

Проект планировки и проект межевания застроенной территории в границах ул.Урицкого и пр.Обводный канал в Ломоносовском территориальном округе г.Архангельска размещен на официальном интернет-сайте мэрии города Архангельска www.arhcity.ru в разделе "мэрия города/департамент градостроительства/градостроительная документация".

Информацию по проекту планировки и проекту межевания застроенной территории в границах ул.Урицкого и пр.Обводный канал в Ломоносовском территориальном округе г.Архангельска можно получить в департаменте градостроительства мэрии города (пл. В.И. Ленина, д. 5, каб. 502).

Проект планировки застроенной территории в границах ул. Урицкого и пр. Обводный канал в Ломоносовском территориальном округе города Архангельска

Климатические данные района строительства

Район строительства - г. Архангельск.
Климатические условия - район Па.
Расчетная зимняя температура наружного воздуха - -31°С.
Снеговой район - IV.
Расчетное значение веса снегового покрова - 2,4 кПа (240 кгс/м²).
Ветровой район - II.
Нормативное значение ветрового давления - 0,30 кПа (30 кгс/м²).
Зона влажности - влажная.

Местоположение

Земельный участок, определенный для разработки проекта планировки застроенной территории, расположен согласно Генеральному плану муниципального образования "Город Архангельск" в планировочном районе центральной части муниципального образования «Город Архангельск» в границах ул. Смольный Буян, наб. Северной Двины, ул. Логинова и пр. Обводный канал, в Ломоносовском территориальном округе г. Архангельска, в квартале, ограниченном ул. Урицкого, пр. Обводный канал, ул. Розы Люксембург и пр. Новгородский.

Основания для разработки проекта

Договор о развитии застроенной территории от 16.12.2013 № 15/9(п), распоряжение мэра города Архангельска от 28.01.2014 № 179р "О подготовке проекта планировки территории в границах ул. Урицкого и пр. Обводный канал в Ломоносовском территориальном округе г. Архангельска".

Размер участка

Общая площадь проектируемой территории, в отношении которой принято решение о развитии застроенной территории, составляет 0,2366 га.

Смежные участки

С западной стороны земельный участок примыкает к земельному участку, на котором расположена областная детская клиническая больница имени И.Г.Выжлецова;
с северной стороны участок примыкает к магистральной улице районного значения - пр. Обводный канал;
с восточной стороны примыкает к магистральной улице районного значения - ул. Урицкого;
с южной стороны земельный участок примыкает к землям общего пользования, в том числе земельному участку, на котором расположен 2-этажный многоквартирный деревянный жилой дом по ул.Урицкого, д.39.

Транспортные условия

Участок примыкает к перекрестку ул. Урицкого и пр. Обводный канал - магистральным улицам районного значения. Вдоль проезжей части пр. Обводный канал по обеим сторонам обустроен тротуар в асфальтобетонном исполнении. Обслуживание пассажирского потока на данной территории города осуществляется несколькими автобусными маршрутами и такси.
Необходимости осуществления дополнительных мероприятий по развитию системы транспортного обслуживания рассматриваемой территории на данный момент нет.

Инженерное оборудование

Участок обеспечен всеми необходимыми объектами инженерной инфраструктуры. В непосредственной близости от участка проходят магистральные сети теплоснабжения, электроснабжения, ливневой канализации, водопровода и канализации.

Объекты социальной инфраструктуры

Участок расположен в центральной части города, насыщенной объектами социальной инфраструктуры. В соседних кварталах - школа и детский сад.

Требования по сносу, выносу, переносу зданий и сооружений

На участке расположен 2х-этажный деревянный дом, имеющий значительный процент износа и подлежащий сносу в рамках проекта развития застроенной территории по ул. Урицкого, д.41.

Топографо-геодезические данные

Топографический план М 1:500 выдан департаментом градостроительства мэрии города Архангельска.

Охраняемые объекты историко-культурного наследия

На территории квартала памятники истории и культуры не выявлены.

Зоны и особыми условиями использования территории

На территории квартала зон с особыми условиями использования территории нет.

Расположение объекта

Проектом планировки застроенной территории предусмотрено размещение на участке жилого дома с гостевой автостоянкой на 42 машиноместа.

Проектируемый к размещению жилой дом расположен на пересечении пр. Обводный канал и ул. Урицкого. Здание многоэтажное со встроенными помещениями общественного назначения.

Разрывы от здания до близлежащих жилых домов и объектов благоустройства не превышают допустимых в соответствии с действующими нормативными документами.

Инсоляция

Инсоляция жилых зданий и территорий в связи с размещением здания существенно не меняется и соответствует требованиям СанПиН 2.2.1./2.1.1.1076-01 "Гигиенические требования к инсоляции и солнцезащите помещений жилых и общественных зданий и территорий".

Благоустройство

Благоустройство объекта выполняется в пределах отведенного участка.
Подъезд пожарных автомобилей обеспечен со всех сторон здания. Проезд во двор с пр. Обводный канал и ул. Урицкого. Покрытие всех проездов и площадок для стоянки автотранспорта - асфальтобетон. Пешеходные тротуары - с покрытием тротуарной плиткой. В местах пересечения тротуаров с проезжей частью необходимо устройство специальных съездов для маломобильных групп населения с уклоном не более 10%. Высота бортового камня в местах пересечения тротуаров, а также перепад высот бордюров, бортовых камней вдоль эксплуатируемых газонов и озелененных площадок, примыкающим к путям пешеходного движения не должна превышать 0,025м.

Вертикальная планировка участка решается при рабочем проектировании исходя из условий отвода поверхностных вод за счет продольных и поперечных уклонов к дождеприемникам ливневой канализации.


Территория не занята проездами, тротуарами и площадками - озеленяется путем устройства газонов и посадки деревьев и кустарников.

Для сбора твердых бытовых отходов предусмотрен внутренний мусоропровод с выкатными мусорными контейнерами.

Технико-экономические показатели

№ п/п	Наименование показателя	Ед. изм.	Величина
1	Уровень ответственности здания		II
2	Степень огнестойкости		II
3	Класс конструктивной пожарной опасности		С0
4	Площадь застройки	кв.м м	1000
5	Этажность	этаж	12
6	Строительный объем всего здания	куб.м м	35300

	в том числе: - ниже отм. 0.000	куб.м м	8000
7	Жилая часть здания		
	Число квартир	шт.	132
	1 комнатных	шт.	80
	2 комнатных	шт.	52
8	Общая площадь жилой части здания	кв.м	5167
9	Общая площадь помещений общественного назначения	кв.м	908
10	Общая площадь здания	кв.м	6075
11	Плотность застройки	%	42

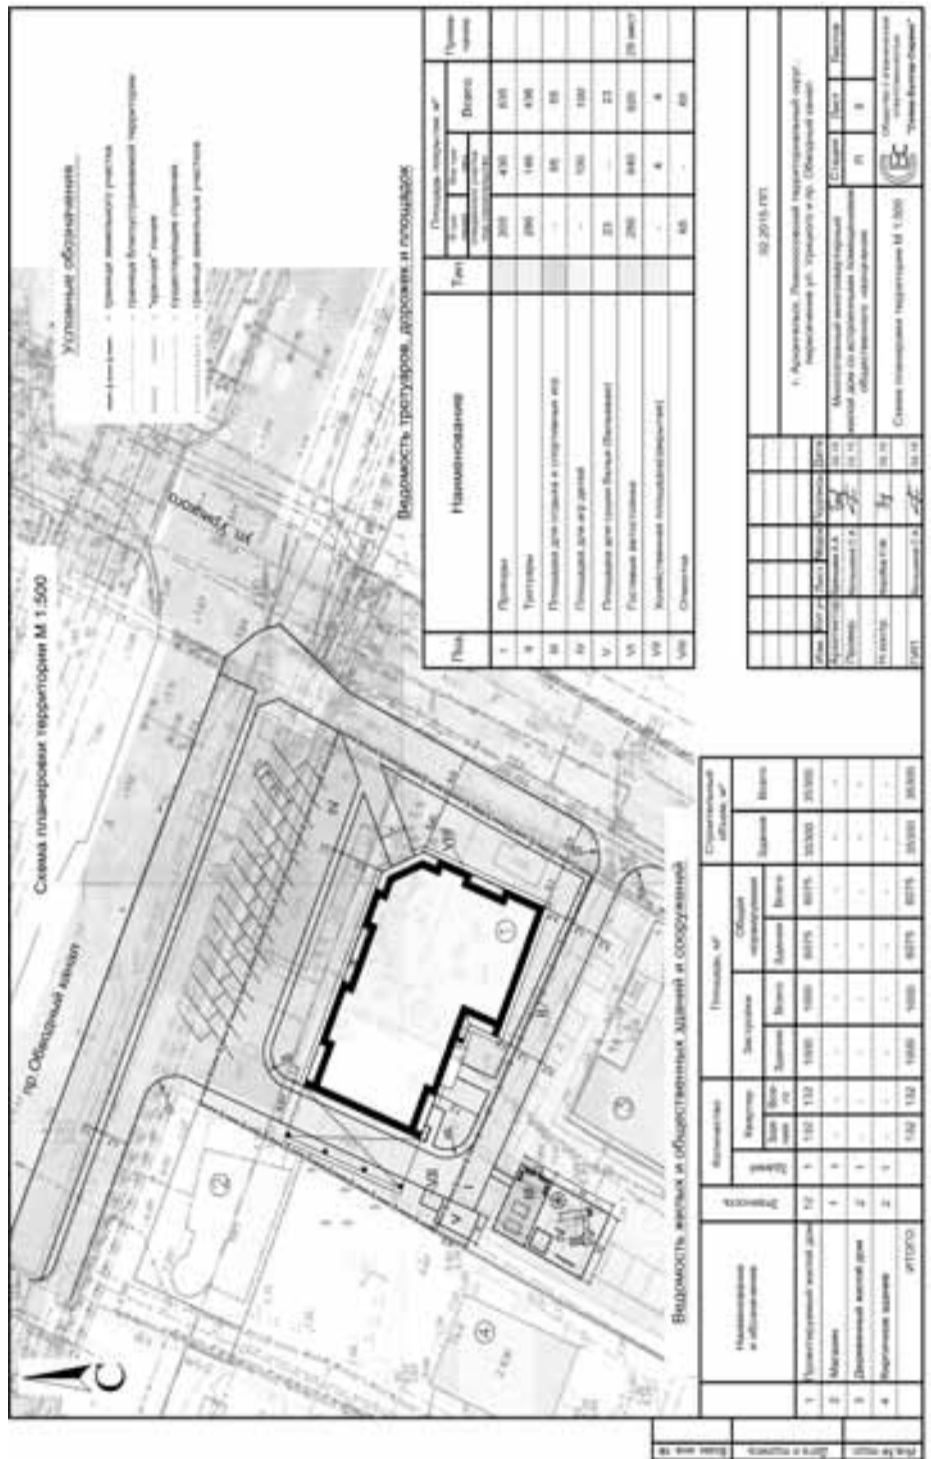

Проект межевания застроенной территории в границах ул. Урицкого и пр. Обводный канал в Ломоносовском территориальном округе города Архангельска

Проект межевания территории подготовлен на основании договора о развитии застроенной территории от 26.11.2012 № 15/5л, заключенного между мэрией города Архангельска и ООО "СоюзАрхстрой".

Проект межевания подготовлен на территорию общей площадью 0,2366 га, в отношении которой в соответствии с решением Архангельской городской Думы от 02.09.2011 № 310 "Об утверждении городской адресной Программы развития застроенных территорий муниципального образования "Город Архангельск" на 2011-2013 годы" было принято распоряжение мэра города Архангельска от 19.09.2012 № 1985р "О развитии застроенной территории в границах ул. Урицкого и пр. Обводный канал в Ломоносовском территориальном округе".

Проект межевания разработан в соответствии с Градостроительным кодексом Российской Федерации, Земельным кодексом Российской Федерации, СП 42.13330.2011. Свод правил. Градостроительство. Планировка и застройка городских и сельских поселений. Актуализированная редакция СНиП 2.07.01-89*, "СНиП 11-04-2003 Инструкция о порядке разработки, согласования, экспертизы и утверждения градостроительной документации".

В работе учитывались и анализировались следующая документация:

- Генеральный план муниципального образования "Город Архангельск", утвержденный решением Архангельского городского Совета депутатов от 26.05.2009 № 872;
- Правила землепользования и застройки муниципального образования "Город Архангельск", утвержденные решением Архангельской городской Думы от 13.12.2012 № 516;
- картографические материалы на проектируемую территорию в масштабе М 1:2000.


Общая площадь проектируемой территории, в отношении которой принято решение о развитии застроенной территории, составляет 2366 кв.м. В границах земельного участка, планируемого к предоставлению для строительства ООО "СоюзАрхСтрой", расположен земельный участок с кадастровым номером 29:22:050504:79 площадью 1751 кв.м.

С западной стороны земельный участок примыкает к земельному участку с кадастровым номером 29:22:050504:70, с разрешенным использованием: для эксплуатации комплекса зданий и сооружений областной детской клинической больницы им. П.Г. Выжлецова и к земельному участку с кадастровым номером 29:22:050504:92 с разрешенным использованием: для эксплуатации торгового павильона; с северной стороны участок примыкает к магистральной улице районного значения - пр. Обводный канал; с восточной стороны примыкает к магистральной улице районного значения - ул. Урицкого; с южной стороны земельный участок примыкает к землям общего пользования, в том числе необходимого для эксплуатации 2-этажного многоквартирного деревянного жилого дома по ул. Урицкого, д.39.

Земельный участок, определенный для разработки проекта межевания застроенной территории, расположен согласно Генеральному плану муниципального образования "Город Архангельск" в планировочном районе центральной части муниципального образования «Город Архангельск» в границах ул. Смольный Буян, наб. Северной Двины, ул. Логинова и пр. Обводный канал, в Ломоносовском территориальном округе г. Архангельска, в квартале, ограниченном ул. Урицкого, пр. Обводный канал, ул. Розы Люксембург и пр. Новгородский.

Красные линии приняты на основании проекта планировки центральной части муниципального образования «Город Архангельск» в границах ул. Смольный Буян, наб. Северной Двины, ул. Логинова и пр. Обводный канал и совпадают с юго-западной границей территории. Линии регулирования застройки установлены по всему периметру территории. В соответствии со статьей 15 Правил землепользования и застройки муниципального образования "Город Архангельск", утвержденным решением Архангельской городской Думы от 13.12.2012 № 516, с юго-западной стороны, примыкающей к красной линии ул. Урицкого, линия регулирования застройки установлена на расстоянии 3 м от границы проектируемой территории.

Границы территорий объектов культурного наследия, границы зон с особыми условиями использования территорий и границы зон действия публичных сервитуты не выявлены.

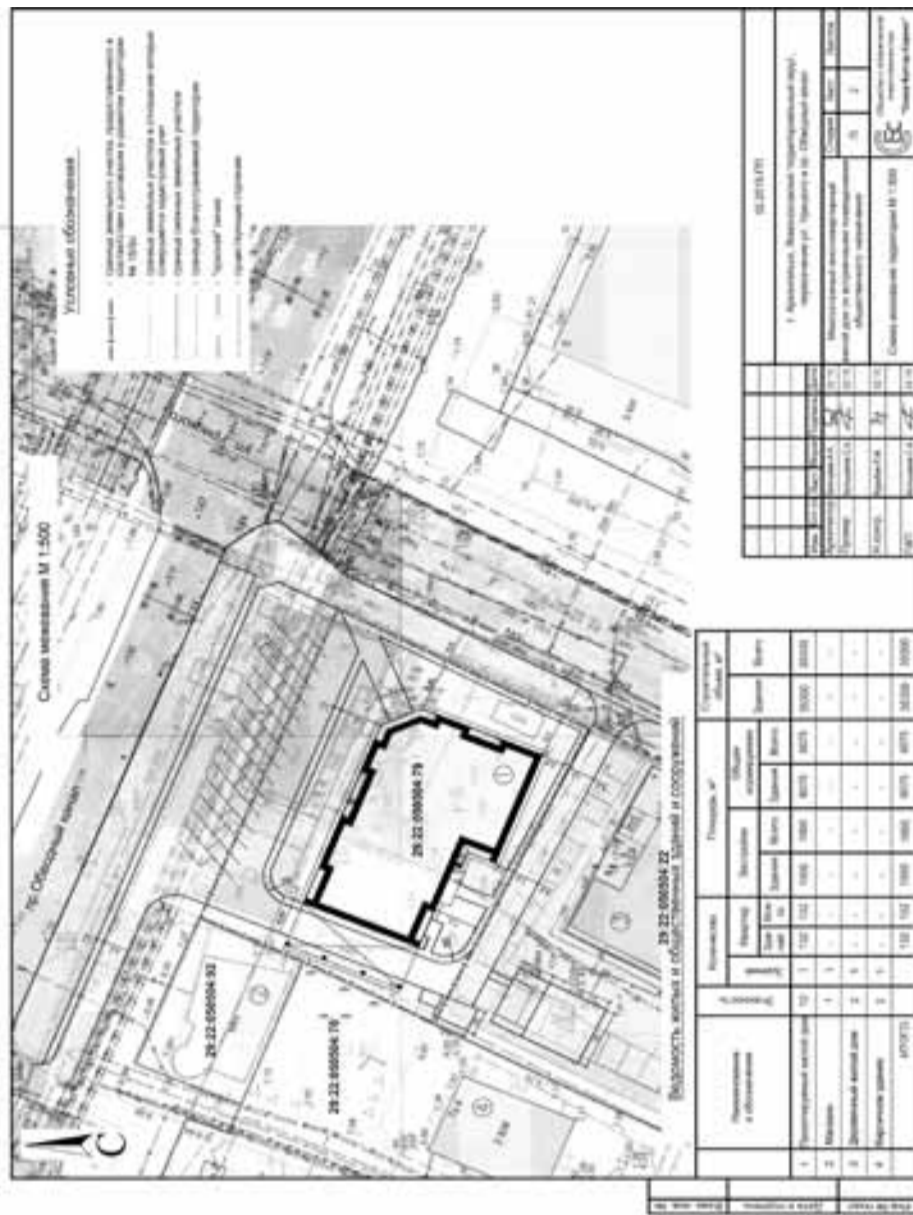

ИНФОРМАЦИОННОЕ СООБЩЕНИЕ

Мэрия города Архангельска на основании распоряжения мэра города Архангельска от 12.03.2015г. № 708р проводит публичные слушания по обсуждению проекта планировки, включая проект межевания, застроенной территории в границах пр. Ломоносова, ул. Володарского, пр. Новгородского и ул. Серафимовича в Ломоносовском территориальном округе г. Архангельска, которые состоятся 23 апреля 2015 года в 16-00 часов в мэрии города Архангельска (пл.В.И. Ленина, д.5, каб. 516).

Учёт замечаний, возражений и предложений по проекту планировки и проекту межевания застроенной территории в границах пр. Ломоносова, ул. Володарского, пр. Новгородского и ул. Серафимовича в Ломоносовском территориальном округе г. Архангельска осуществляет департамент градостроительства мэрии города по адресу: пл.В.И. Ленина, д. 5, каб. 516 до 16 апреля 2015 года.

Проект планировки и проект межевания застроенной территории в границах пр. Ломоносова, ул. Володарского, пр. Новгородского и ул. Серафимовича в Ломоносовском территориальном округе г. Архангельска размещен на официальном интернет-сайте мэрии города Архангельска www.arhcity.ru в разделе "мэрия города/департамент градостроительства/градостроительная документация".

Информацию по проекту планировки и проекту межевания застроенной территории в границах пр. Ломоносова, ул. Володарского, пр. Новгородского и ул. Серафимовича в Ломоносовском территориальном округе г. Архангельска можно получить в департаменте градостроительства мэрии города (пл. В.И. Ленина, д. 5, каб. 502).

Проект планировки застроенной территории в границах пр. Ломоносова, ул. Володарского, пр. Новгородского и ул.Серафимовича в Ломоносовском территориальном округе города Архангельска

Климатические данные района строительства

Район строительства - г. Архангельск.
 Климатические условия - район ПА.
 Расчетная зимняя температура наружного воздуха - 31°С.
 Снеговой район - IV.
 Расчетное значение веса снегового покрова - 2,4 кПа (240 кгс/м²).
 Ветровой район - II.
 Нормативное значение ветрового давления - 0,30 кПа (30 кгс/м²).
 Зона влажности - влажная.

Местоположение

Земельный участок, определенный для разработки проекта планировки застроенной территории, расположен согласно Генеральному плану муниципального образования "Город Архангельск" в планировочном районе центральной части муниципального образования «Город Архангельск» в границах ул. Смольный Буян, наб. Северной Двины, ул. Логинова и пр. Обводный канал, в Ломоносовском территориальном округе г. Архангельска, в квартале, ограниченном пр. Ломоносова, ул. Володарского, ул. Новгородского и ул. Серафимовича.

Основания для разработки проекта

Договор о развитии застроенной территории от 16.12.2013 № 15/8(л), распоряжение мэра города Архангельска от 28.01.2014 № 180р "О подготовке проекта планировки территории в границах пр. Ломоносова и ул. Володарского, ул. Новгородского и ул. Серафимовича в Ломоносовском территориальном округе г. Архангельска".

Размер участка

Общая площадь проектируемой территории, в отношении которой принято решение о развитии застроенной территории, составляет 0,2247 га.

Смежные участки

С западной стороны земельный участок примыкает к ул. Володарского;
 с северной стороны земельный участок примыкает к земельному участку, на котором расположен 3-этажный кирпичный жилой дом с административными помещениями по пр.Новгородский, д. 89;
 с восточной стороны земельный участок примыкает к земельному участку, на котором расположен 3х-этажный кирпичный жилой дом с административными помещениями по пр.Новгородский, д. 87;
 с южной стороны земельный участок примыкает к земельному участку, на котором расположен 4х-этажный кирпичный жилой дом с административными помещениями по ул. Серафимовича, д. 39 корп.2.

Транспортные условия

Участок примыкает к ул. Володарского и пр. Новгородскому, в непосредственной близости пр. Ломоносова – магистральная улица общегородского значения. Обслуживание пассажирского потока на данной территории города осуществляется несколькими автобусными маршрутами и такси.
 Необходимости осуществления дополнительных мероприятий по развитию системы транспортного обслуживания рассматриваемой территории на данный момент нет.

Инженерное оборудование

Участок обеспечен всеми необходимыми объектами инженерной инфраструктуры. В непосредственной близости от участка проходят магистральные сети теплоснабжения, электроснабжения, ливневой канализации, водопровода и канализации.

Объекты социальной инфраструктуры

Участок расположен в центральной части города, насыщенной объектами социальной инфраструктуры. В соседних кварталах - школа и детский сад.

Требования по сносу, выносу, переносу зданий и сооружений
 На участке расположен 2-х этажный деревянный дом, имеющий значительный процент износа и подлежащий сносу в рамках проекта развития застроенной территории по ул. Володарского, 38.

Топографо-геодезические данные
 Топографический план М 1:500 выдан департаментом градостроительства мэрии города Архангельска.

Охраняемые объекты историко-культурного наследия
 На территории квартала ограниченного памятники истории и культуры не выявлены.

Зоны и особыми условиями использования территории
 На территории квартала зон с особыми условиями использования территории нет.


Расположение объекта
 Проектируемый к размещению жилой дом расположен по ул. Володарского. Здание многоэтажное со встроенными помещениями общественного назначения.
 Разрывы от здания до близлежащих жилых домов и объектов благоустройства не превышают допустимых в соответствии с действующими нормативными документами.

Инсоляция
 Инсоляция жилых зданий и территорий в связи с размещением здания существенно не меняется и соответствует требованиям СанПиН 2.2.1/2.1.1.1076-01 "Гигиенические требования к инсоляции и солнцезащите помещений жилых и общественных зданий и территорий".

Благоустройство
 Благоустройство объекта выполняется в пределах отведенного участка.
 Подъезд пожарных автомобилей обеспечен со всех сторон здания. Проезд во двор с ул. Володарского. Покрытие всех проездов и площадок для стоянки автотранспорта - асфальтобетон. Пешеходные тротуары - с покрытием тротуарной плиткой. В местах пересечения тротуаров с проезжей частью необходимо устройство специальных съездов для маломобильных групп населения с уклоном не более 10процентов. Высота бортового камня в местах пересечения тротуаров, а также перепад высот бордюров, бортовых камней вдоль эксплуатируемых газонов и озелененных площадок, примыкающим к путям пешеходного движения не должна превышать 0,04м.
 Вертикальная планировка участка решается при рабочем проектировании исходя из условий отвода поверхностных вод за счет продольных и поперечных уклонов к дождеприемникам ливневой канализации.
 Территория не занятая проездами, тротуарами и площадками - озеленяется путем устройства газонов и посадки деревьев и кустарников.
 Для сбора твердых бытовых отходов предусмотрена площадка для мусорных контейнеров.

Технико - экономические показатели

№ п/п	Наименование показателя	Ед. изм.	Величина
1	Уровень ответственности здания		II
2	Степень огнестойкости		II
3	Класс конструктивной пожарной опасности		C0
4	Площадь застройки	кв.м	842
5	Этажность	этаж	12
6	Строительный объем всего здания	куб.м	31818
	В том числе: - выше отм. 0.000	куб.м	26615
	- ниже отм. 0,000	куб.м	5203
	Жилая часть здания		
7	Число квартир	шт.	80
	1 комнатных	шт.	40
	2 комнатных	шт.	40
8	Общая площадь жилой части здания	кв.м	2398
9	Общая площадь квартир	кв.м	4150
10	Плотность застройки	%	37

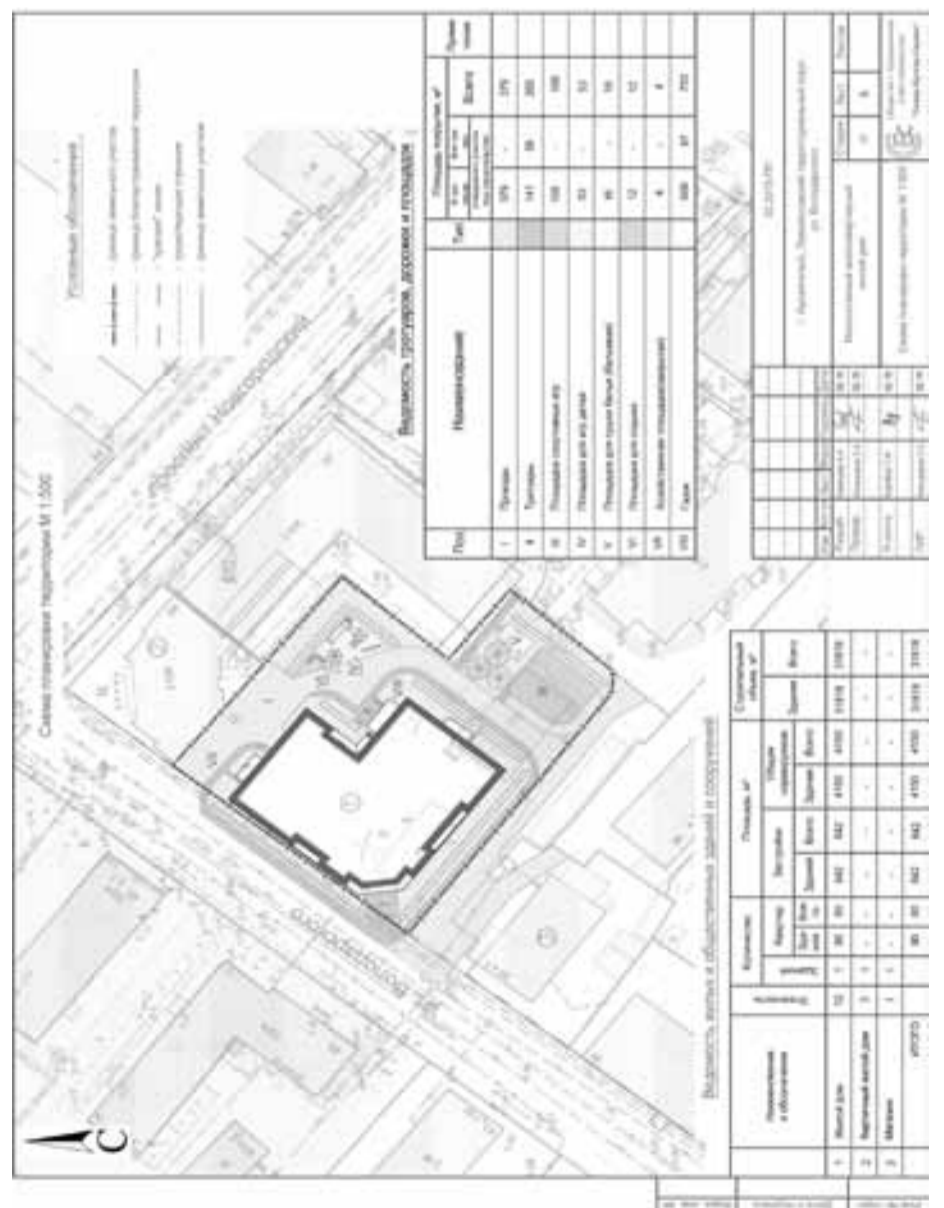

Проект межевания территории в границах пр. Ломоносова, ул. Володарского, пр. Новгородского и ул. Серафимовича в Ломоносовском территориальном округе города Архангельска

Проект межевания территории подготовлен на основании договора о развитии застроенной территории от 16.12.2013 № 15/8л, заключенного между мэрией города Архангельска и ООО "Союзархстрой".

Проект межевания подготовлен на территории общей площадью 0,2247 га, в отношении которой в соответствии с решением Архангельской городской Думы от 02.09.2011 № 310 "Об утверждении городской адресной Программы развития застроенных территорий муниципального образования "Город Архангельск" на 2011-2013 годы" было принято распоряжение мэра города Архангельска от 20.08.2012 № 1670р "О развитии застроенной территории в границах пр. Ломоносова и ул. Володарского, пр. Новгородского и ул. Серафимовича в Ломоносовском территориальном округе".

Проект межевания разработан в соответствии с Градостроительным кодексом Российской Федерации, Земельным кодексом Российской Федерации, СП 42.13330.2011. Свод правил. Градостроительство. Планировка и застройка городских и сельских поселений. Актуализированная редакция СНиП 2.07.01-89*, "СНиП 11-04-2003 Инструкция о порядке разработки, согласования, экспертизы и утверждения градостроительной документации".

В работе учитывались и анализировались следующая документация:
- Генеральный план муниципального образования "Город Архангельск", утвержденный решением Архангельского городского Совета депутатов от 26.05.2009 № 872;
- Правила землепользования и застройки муниципального образования "Город Архангельск", утвержденные решением Архангельской городской Думы от 13.12.2012 № 516;
- картографические материалы на проектируемую территорию в масштабе М 1:2000.


С западной стороны земельный участок примыкает к ул. Володарского;
с северной стороны земельный участок примыкает к земельному участку с кадастровым номером 29:22:050509:35, на котором расположен 3-этажный кирпичный жилой дом с административными помещениями по пр.Новгородский, д. 89;
с восточной стороны земельный участок примыкает к земельному участку с кадастровым номером 29:22:050509:23, на котором расположен 3-этажный кирпичный жилой дом с административными помещениями по пр.Новгородский, д. 87;
с южной стороны земельный участок примыкает к земельному участку с кадастровым номером 29:22:050509:58, на котором расположен 4-этажный кирпичный жилой дом с административными помещениями по ул.Серафимовича, д. 39 корп.2 и земельному участку с кадастровым номером 29:22:050509:59.

Земельный участок, определенный для разработки проекта межевания застроенной территории, расположен согласно Генеральному плану муниципального образования "Город Архангельск" в планировочном районе центральной части муниципального образования «Город Архангельск» в границах ул. Смольный Буян, наб. Северной Двины, ул. Логинова и пр. Обводный канал, в Ломоносовском территориальном округе г. Архангельска, в квартале, ограниченном пр. Ломоносова, ул. Володарского, пр. Новгородский и ул. Серафимовича.

Общая площадь проектируемой территории, в отношении которой принято решение о развитии застроенной территории составляет 2247кв.м.

Красные линии приняты на основании проекта планировки и совпадают с северо-западной границей территории. Линии регулирования застройки установлены по всему периметру территории. В соответствии со статьей 15 Правил землепользования и застройки муниципального образования "Город Архангельск", утвержденными решением Архангельской городской Думы от 13.12.2012 № 516, с северо-восточной стороны, линия регулирования застройки установлена на расстоянии 3 м от границы проектируемой территории.

Границы территорий объектов культурного наследия, границы зон с особыми условиями использования территорий и границы зон действия публичных сервитутов не выявлены.

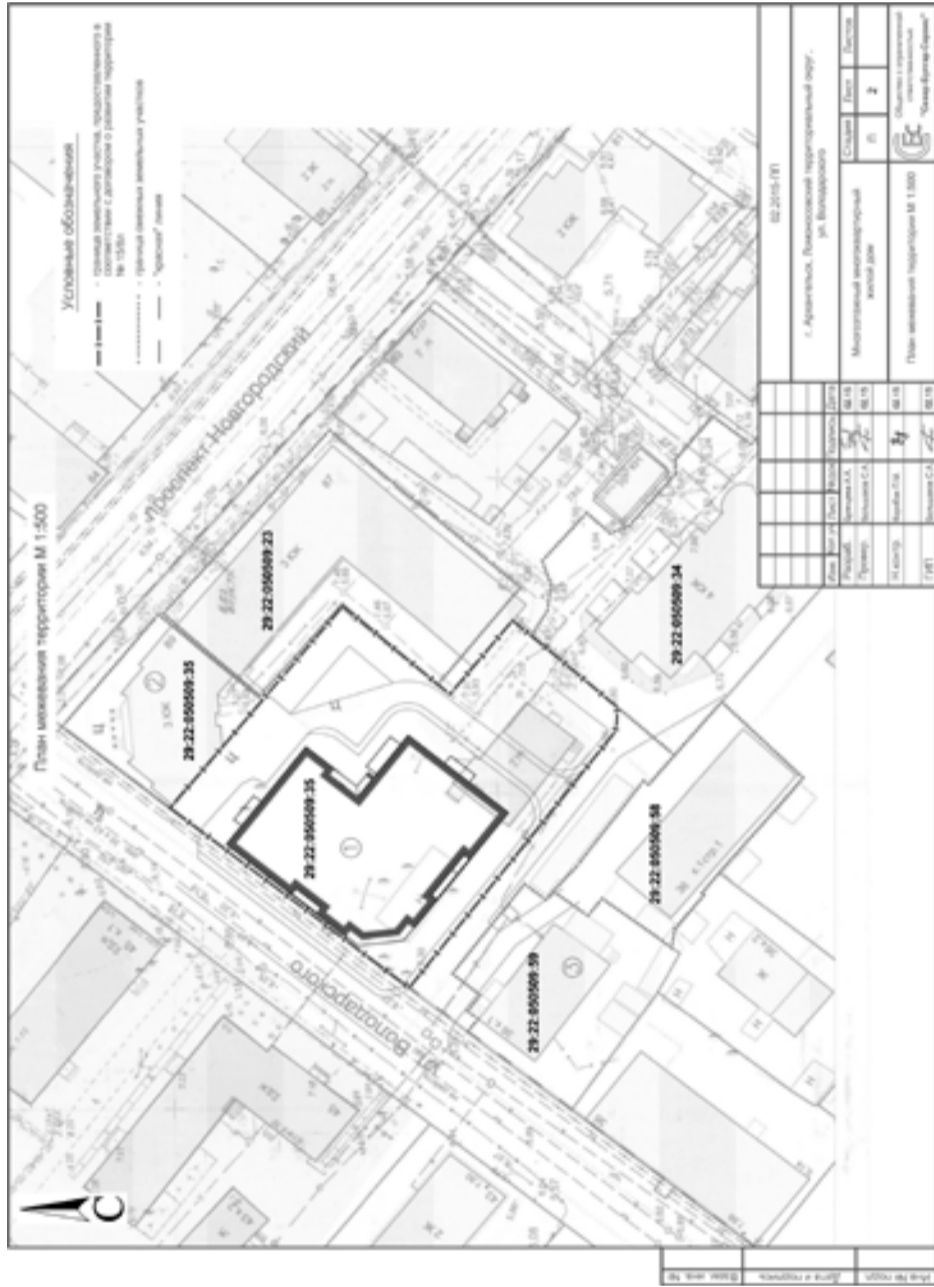

ИНФОРМАЦИОННОЕ СООБЩЕНИЕ

Мэрия города Архангельска извещает о проведении публичных слушаний по вопросу о предоставлении разрешения на условно разрешенный вид использования земельного участка площадью 1257 кв.м с кадастровым номером 29:22:050402:38, расположенного в Ломоносовском территориальном округе г. Архангельска по ул. Павла Усова: "размещение объектов технического обслуживания и ремонта транспортных средств, машин и оборудования".

Публичные слушания проводятся по заявлению ООО "БС Технологии" и на основании распоряжения мэра города от 12 марта 2015 г. № 710р "О проведении публичных слушаний по вопросу о предоставлении разрешения на условно разрешенный вид использования земельного участка, расположенного в Ломоносовском территориальном округе г. Архангельск по ул. Павла Усова".

Публичные слушания состоятся 10 апреля 2015 года в 14 часов 00 мин по адресу: г. Архангельск, пл. В.И. Ленина, д. 5, каб. 516.

Предложения и замечания по вопросу предоставления разрешения на условно разрешенный вид использования данного земельного участка можно направлять в департамент градостроительства мэрии города по адресу: г. Архангельск, пл. В.И. Ленина, 5, каб. 516 до 09 апреля 2015 года.

Председатель комиссии по подготовке проекта
Правил землепользования и застройки МО "Город Архангельск" **Я.В. Кудряшов**

ИНФОРМАЦИОННОЕ СООБЩЕНИЕ

Мэрия города Архангельска извещает о проведении публичных слушаний по вопросу о предоставлении разрешения на отклонение от предельных параметров разрешенного строительства индивидуального жилого дома на земельном участке площадью 995 кв.м с кадастровым номером 29:16:201001:209, расположенном в Цигломненском территориальном округе г. Архангельска: в части увеличения этажности индивидуального жилого дома до 2 этажей.

Публичные слушания проводятся на основании заявления Митусовой Натальи Павловны и распоряжения мэра города Архангельска от 12 марта 2015 № 724р "О проведении публичных слушаний по вопросу о предоставлении разрешения на отклонение от предельных параметров разрешенного строительства индивидуального жилого дома на земельном участке с кадастровым номером 29:16:201001:209, расположенном в Цигломненском территориальном округе г. Архангельска".

Публичные слушания состоятся 10 апреля 2015 года в 14 часов 10 мин по адресу: г. Архангельск, пл. В.И. Ленина, д. 5, каб. 516.

Предложения и замечания по вопросу предоставления разрешения на отклонение от предельных параметров разрешенного строительства объекта капитального строительства можно направлять в департамент градостроительства мэрии города по адресу: г. Архангельск, пл. В.И. Ленина, д. 5, каб. 516 до 09 апреля 2015 года.

Председатель комиссии по подготовке проекта
Правил землепользования и застройки МО "Город Архангельск" **Я.В. Кудряшов**

ИНФОРМАЦИОННОЕ СООБЩЕНИЕ

Мэрия города Архангельска извещает о проведении публичных слушаний по вопросу о предоставлении разрешения на отклонения от предельных параметров разрешенного строительства многоквартирного жилого дома со встроенно-пристроенными помещениями общественного назначения на земельных участках с кадастровыми номерами 29:22:040757:11 и 29:22:040757:557, расположенными в Октябрьском территориальном округе г. Архангельска в границах ул. Свободы и пр. Ломоносова:

увеличение этажей наземной части здания до 17;
уменьшение отступа здания от красной линии до 2 метров (со стороны ул. Свободы) и до 0,5 метров (со стороны пр. Ломоносова);

уменьшение отступа здания от границ зоны ВТ до 1 метра;

уменьшение отступа здания от границ земельного участка до 2,5 метров (со стороны ул. Свободы) и до 0,5 метров (со стороны пр. Ломоносова);

уменьшение количества машино-мест для хранения индивидуального транспорта необходимого для обслуживания объекта разрешенного строительства до 162;

расположение 21 машино-места для хранения индивидуального транспорта за границами земельного участка вдоль пр. Ломоносова.

Публичные слушания проводятся на основании обращения министерства имущественных отношений Архангельской области по заявлению ООО "Уютное гнездо" и распоряжения мэра города Архангельска от 12 марта 2015 г. № 711р "О проведении публичных слушаний по вопросу о предоставлении разрешения на отклонения от предельных параметров разрешенного строительства многоквартирного жилого дома со встроенно-пристроенными помещениями общественного назначения на земельных участках, расположенных в Октябрьском территориальном округе г. Архангельска в границах ул. Свободы и пр. Ломоносова".

Публичные слушания состоятся 10 апреля 2015 года в 14 часов 20 мин. по адресу: г. Архангельск, пл. В.И. Ленина, д. 5, каб. 516.

Предложения и замечания по вышеуказанному вопросу можно направлять в департамент градостроительства мэрии города по адресу: г. Архангельск, пл. В.И. Ленина, д. 5, каб. 516 до 09 апреля 2015 года.

Председатель комиссии по подготовке проекта
Правил землепользования и застройки МО "Город Архангельск" **Я.В. Кудряшов**

ГЛАВА МУНИЦИПАЛЬНОГО ОБРАЗОВАНИЯ МЭР ГОРОДА АРХАНГЕЛЬСКА

РАСПОРЯЖЕНИЕ

от 12 марта 2015 года № 714р

Об отказе в предоставлении разрешения на отклонение от предельных параметров разрешенного строительства здания магазина розничной торговли на земельном участке, расположенном в Ломоносовском территориальном округе г. Архангельска на пересечении пр. Московского и ул. Смольный Буян

В соответствии с Градостроительным кодексом Российской Федерации от 29.12.2004 г. № 190-ФЗ:

Отказать в предоставлении разрешения на отклонение от предельных параметров разрешенного строительства здания магазина розничной торговли на земельном участке площадью 1770 кв. м с кадастровым номером 29:22:050404:117, расположенном в Ломоносовском территориальном округе г. Архангельска, на пересечении просп. Московского и ул. Смольный Буян:
размещение здания отдельно стоящим объектом капитального строительства.

Мэр города **В.Н. Павленко**

ГЛАВА МУНИЦИПАЛЬНОГО ОБРАЗОВАНИЯ МЭР ГОРОДА АРХАНГЕЛЬСКА

РАСПОРЯЖЕНИЕ

от 12 марта 2015 года № 713р

Об отказе в предоставлении разрешения на условно разрешенный вид использования земельного участка, расположенного в Октябрьском территориальном округе г. Архангельска по Первому проезду (Кузнечихинский промузел)

В соответствии с Градостроительным кодексом Российской Федерации от 29.12.2004 г. № 190-ФЗ:

Отказать в предоставлении разрешения на условно разрешенный вид использования земельного участка площадью 17675 кв. м, с кадастровым номером 29:22:040203:26, расположенного в Октябрьском территориальном округе г. Архангельска по Первому проезду (Кузнечихинский промузел): "для размещения объектов торговли, общественного питания, складских объектов".

Мэр города **В.Н. Павленко**

ГЛАВА МУНИЦИПАЛЬНОГО ОБРАЗОВАНИЯ МЭР ГОРОДА АРХАНГЕЛЬСКА

РАСПОРЯЖЕНИЕ

от 12 марта 2015 года № 712р

О предоставлении разрешения на отклонения от предельных параметров разрешенного строительства здания магазина на земельном участке, расположенном в Северном территориальном округе г. Архангельска по ул. Малиновского

В соответствии с Градостроительным кодексом Российской Федерации от 29.12.2004 г. № 190-ФЗ:

Предоставить разрешение на отклонения от предельных параметров разрешенного строительства здания магазина на земельном участке площадью 989 кв.м с кадастровым номером 29:22:031004:3036, расположенном в Северном территориальном округе г. Архангельска по ул. Малиновского:

увеличение процента застройки в пределах границ предоставленного земельного участка до 65;

уменьшение отступа здания от границ земельного участка до 0 метров;

уменьшение отступа здания от красной линии до 2,4 метров;

уменьшение минимального количества машино-мест для хранения индивидуального транспорта до 8;

уменьшение минимальной доли озелененной территории земельного участка до 7 процентов.

Мэр города **В.Н. Павленко**

ИНФОРМАЦИОННОЕ СООБЩЕНИЕ

В Октябрьский районный суд обратилась Верещагина Галина Ивановна, проживающая по адресу: Архангельская область, Виноградовский район, поселок Березник, ул. П.Виноградова, д. 21а, кв.2 заявлением о признании недействительными утраченных сберегательных сертификатов на предъявителя и восстановления прав по ним.

10 декабря 2014 года в п.Березник Виноградовского района Архангельской области утеряны сберегательные сертификаты Сбербанка России серия СЦ номер 3386304 на сумму 517692 руб. 36 коп., и серия СЦ номер 3386305 на сумму 847731 руб. 82 коп. на предъявителя.

Предложение держателю документов, об утере которых заявлено в Октябрьский районный суд (г. Архангельска 163000, г. Архангельск, наб. Северной Двины, д. 112), в течении 3 (трех) месяцев со дня опубликования данного объявления подать в суд заявление о своих правах на эти документы.

Центр контроля качества
воды МУП «Водоканал»
предлагает



**ПРОВЕДЕНИЕ
АНАЛИЗА ПИТЬЕВОЙ,
ПРИРОДНОЙ И СТОЧНЫХ ВОД
НА СООТВЕТСТВИЕ САНПИН**

Телефон 68-21-75
Адрес: г. Архангельск,
ул. Касаткиной, д. 9



**МУП «Водоканал»
требуются:**



Программист по сопровождению 1С

Условия: оформление согласно ТК РФ, полный соц. пакет, зарплата от 20 000 руб.
Требования: опыт работы от 1 года с 1С: Бухгалтерия и ЗИК версии 7.7 и 8.2.
Обязанности: администрирование 1С версии 7.7, 8.2 и 8.3 (добавление пользователей, разграничение прав доступа, установка/добавление баз, обновления), консультации пользователей, небольшие доработки (поправить отчет и т.п.), взаимодействие с обслуживающей организацией.

Инженер КИП

по обслуживанию приборов учета
и систем промышленной автоматизации

Условия: оформление согласно ТК РФ, полный соц. пакет, зарплата от 30 000 руб.
Требования: опыт работы, профильное образование, без в/п.
Обязанности: обслуживание оборудования АСУТП (частотные преобразователи, ПЛК) и приборов учета.

Инженер-метролог

Условия: оформление согласно ТК РФ, полный соц. пакет, зарплата от 30 000 руб. по результатам собеседования
Требования: опыт работы, профильное образование, возможно дополнительное обучение, без в/п.
Обязанности: обслуживание узлов учета водопотребления и водоотведения, организация работ по проектированию и строительству узлов учета, метрологическое сопровождение.

Телефон: 8-921-474-45-61.
E-mail: asup@arhvodokanal.ru

Центральный рынок

ждет вас с 9.00 до 19.00

- ❖ СВЕЖАЯ РЫБА
- ❖ ОТЛИЧНОЕ МЯСО
- ❖ СЛАДКИЕ ФРУКТЫ
- ❖ АРОМАТНАЯ ЗЕЛЕНЬ
- ❖ ОВОЩИ

Безопасные продукты
для вашей семьи

г. Архангельск,
пр. Ч.-Лучинского, 2.
Тел. 20-52-27.

СДАЮТСЯ
В АРЕНДУ
СКЛАДСКИЕ
И ТОРГОВЫЕ
ПОМЕЩЕНИЯ

