


КАРТА-СХЕМА ГРАНИЦ ПРИЛЕГАЮЩИХ ТЕРРИТОРИЙ

резервуара для хранения газообразных веществ
расположенного у здания по адресу: Российская Федерация,
Архангельская область, городской округ "Город Архангельск",
город Архангельск, набережная Северной Двины, дом 6, корпус 1

УТВЕРЖДЕНА

Постановлением Администрации
городского округа "Город Архангельск"

от " 30 " июня 2022 г. № 1264

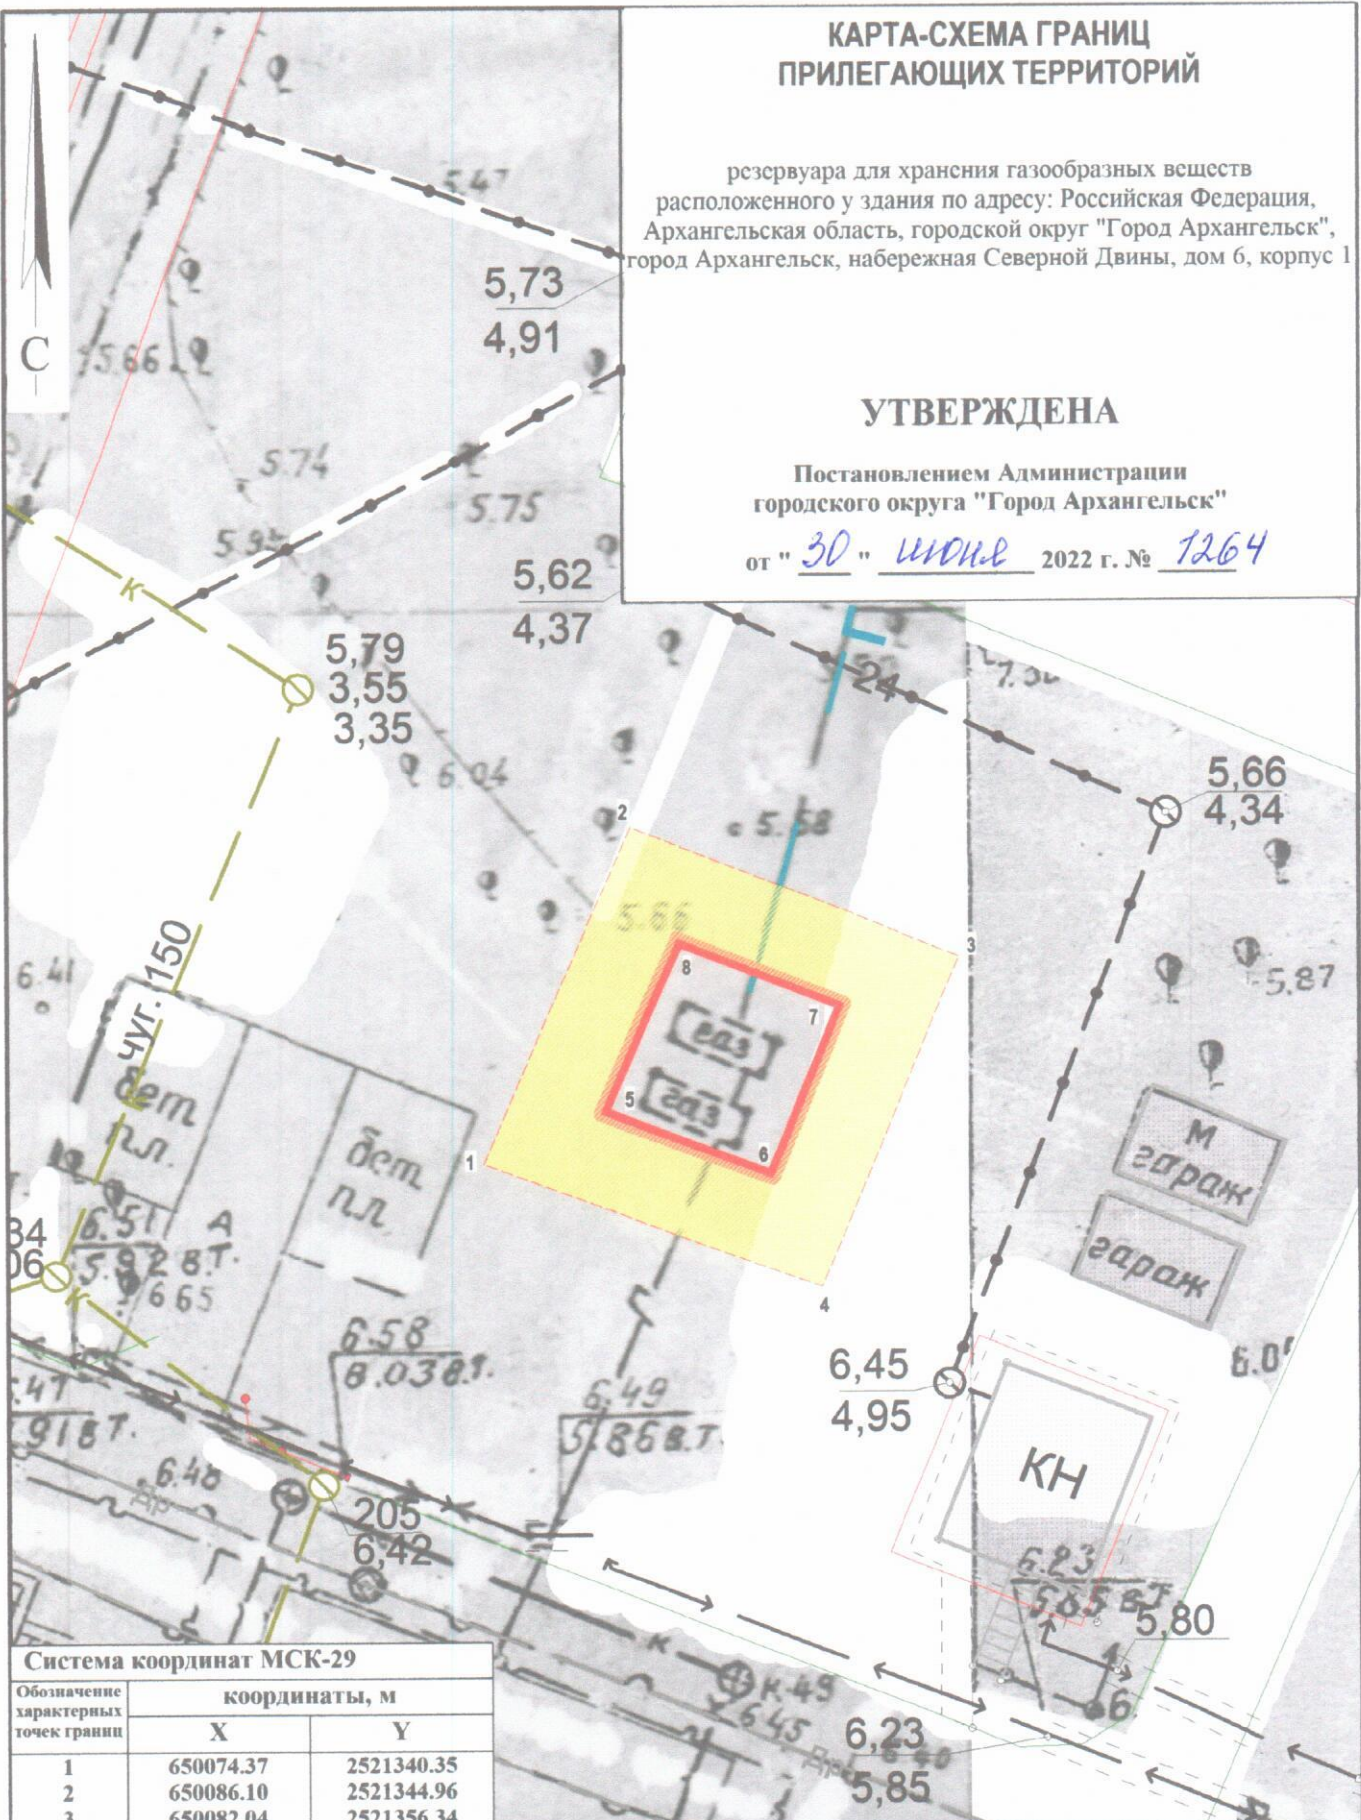

Система координат МСК-29		
Обозначение характерных точек границ	координаты, м	
	X	Y
1	650074.37	2521340.35
2	650086.10	2521344.96
3	650082.04	2521356.34
4	650070.48	2521352.05
5	650076.22	2521344.30
6	650074.24	2521350.25
7	650080.23	2521352.47
8	650082.29	2521346.69

УСЛОВНЫЕ ОБОЗНАЧЕНИЯ:

- изображение границ земельного участка по набережной Северной Двины
- изображение границ прилегающих территорий

Масштаб 1 : 250