КАРТА-СХЕМА ГРАНИЦ ПРИЛЕГАЮЩИХ ТЕРРИТОРИЙ

нежилых зданий расположенных по адресу: Российская Федерация, Архангельская область, муниципальное образование "Город Архангельск", город Архангельск, улица Смольный Буян, дом 24 (кадастровые номера объектов капитального строительства 29:22:050404:139 и 29:22:050404:193)

УТВЕРЖДЕНА

Постановлением Администрации муниципального образования "Город Архангельск"

от "07" 08 2020 г. № 1318

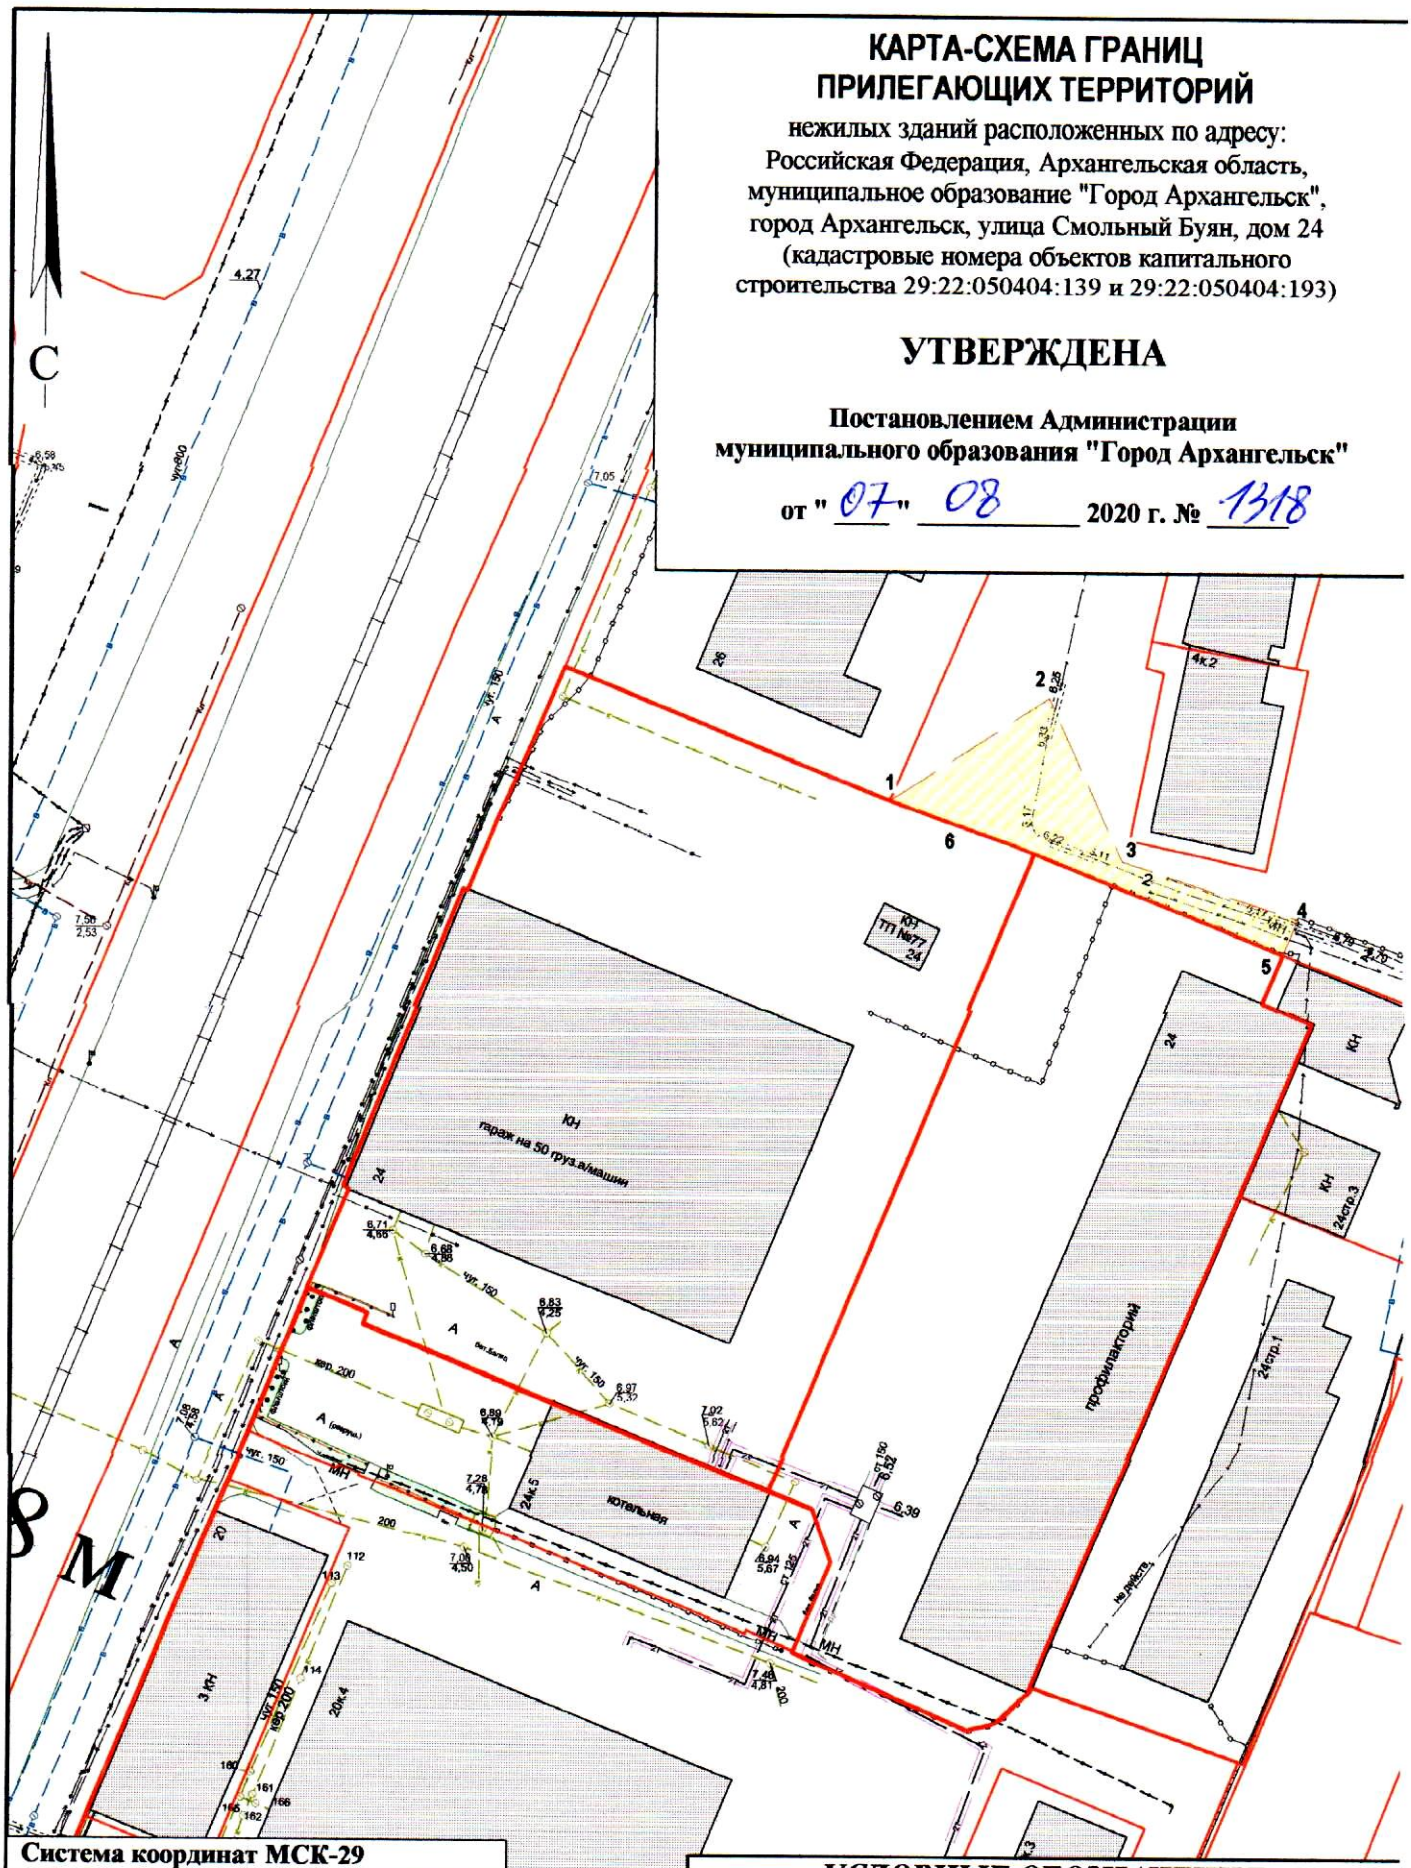

Система координат МСК-29

Обозначение характерных точек границ	координаты, м	
	X	Y
1	650736.28	2521929.74
2	650750.81	2521950.20
3	650729.55	2521960.75
4	650722.88	2521984.27
5	650718.16	2521982.55
6	650731.29	2521945.74

УСЛОВНЫЕ ОБОЗНАЧЕНИЯ:

изображение границ земельного участка по улице Смольный Буян, дом 24

изображение границ прилегающих территорий

Масштаб 1 : 1000