


КАРТА-СХЕМА ГРАНИЦ ПРИЛЕГАЮЩИХ ТЕРРИТОРИЙ

нежилого здания расположенного по адресу:
Российская Федерация, Архангельская область,
муниципальное образование "Город Архангельск",
город Архангельск, улица Павла Усова, дом 43, корпус 3
(кадастровый номер объекта капитального
строительства 29:22:050403:251)

УТВЕРЖДЕНА

Постановлением Администрации
муниципального образования "Город Архангельск"

от " 18 " 09 2020 г. № 1514

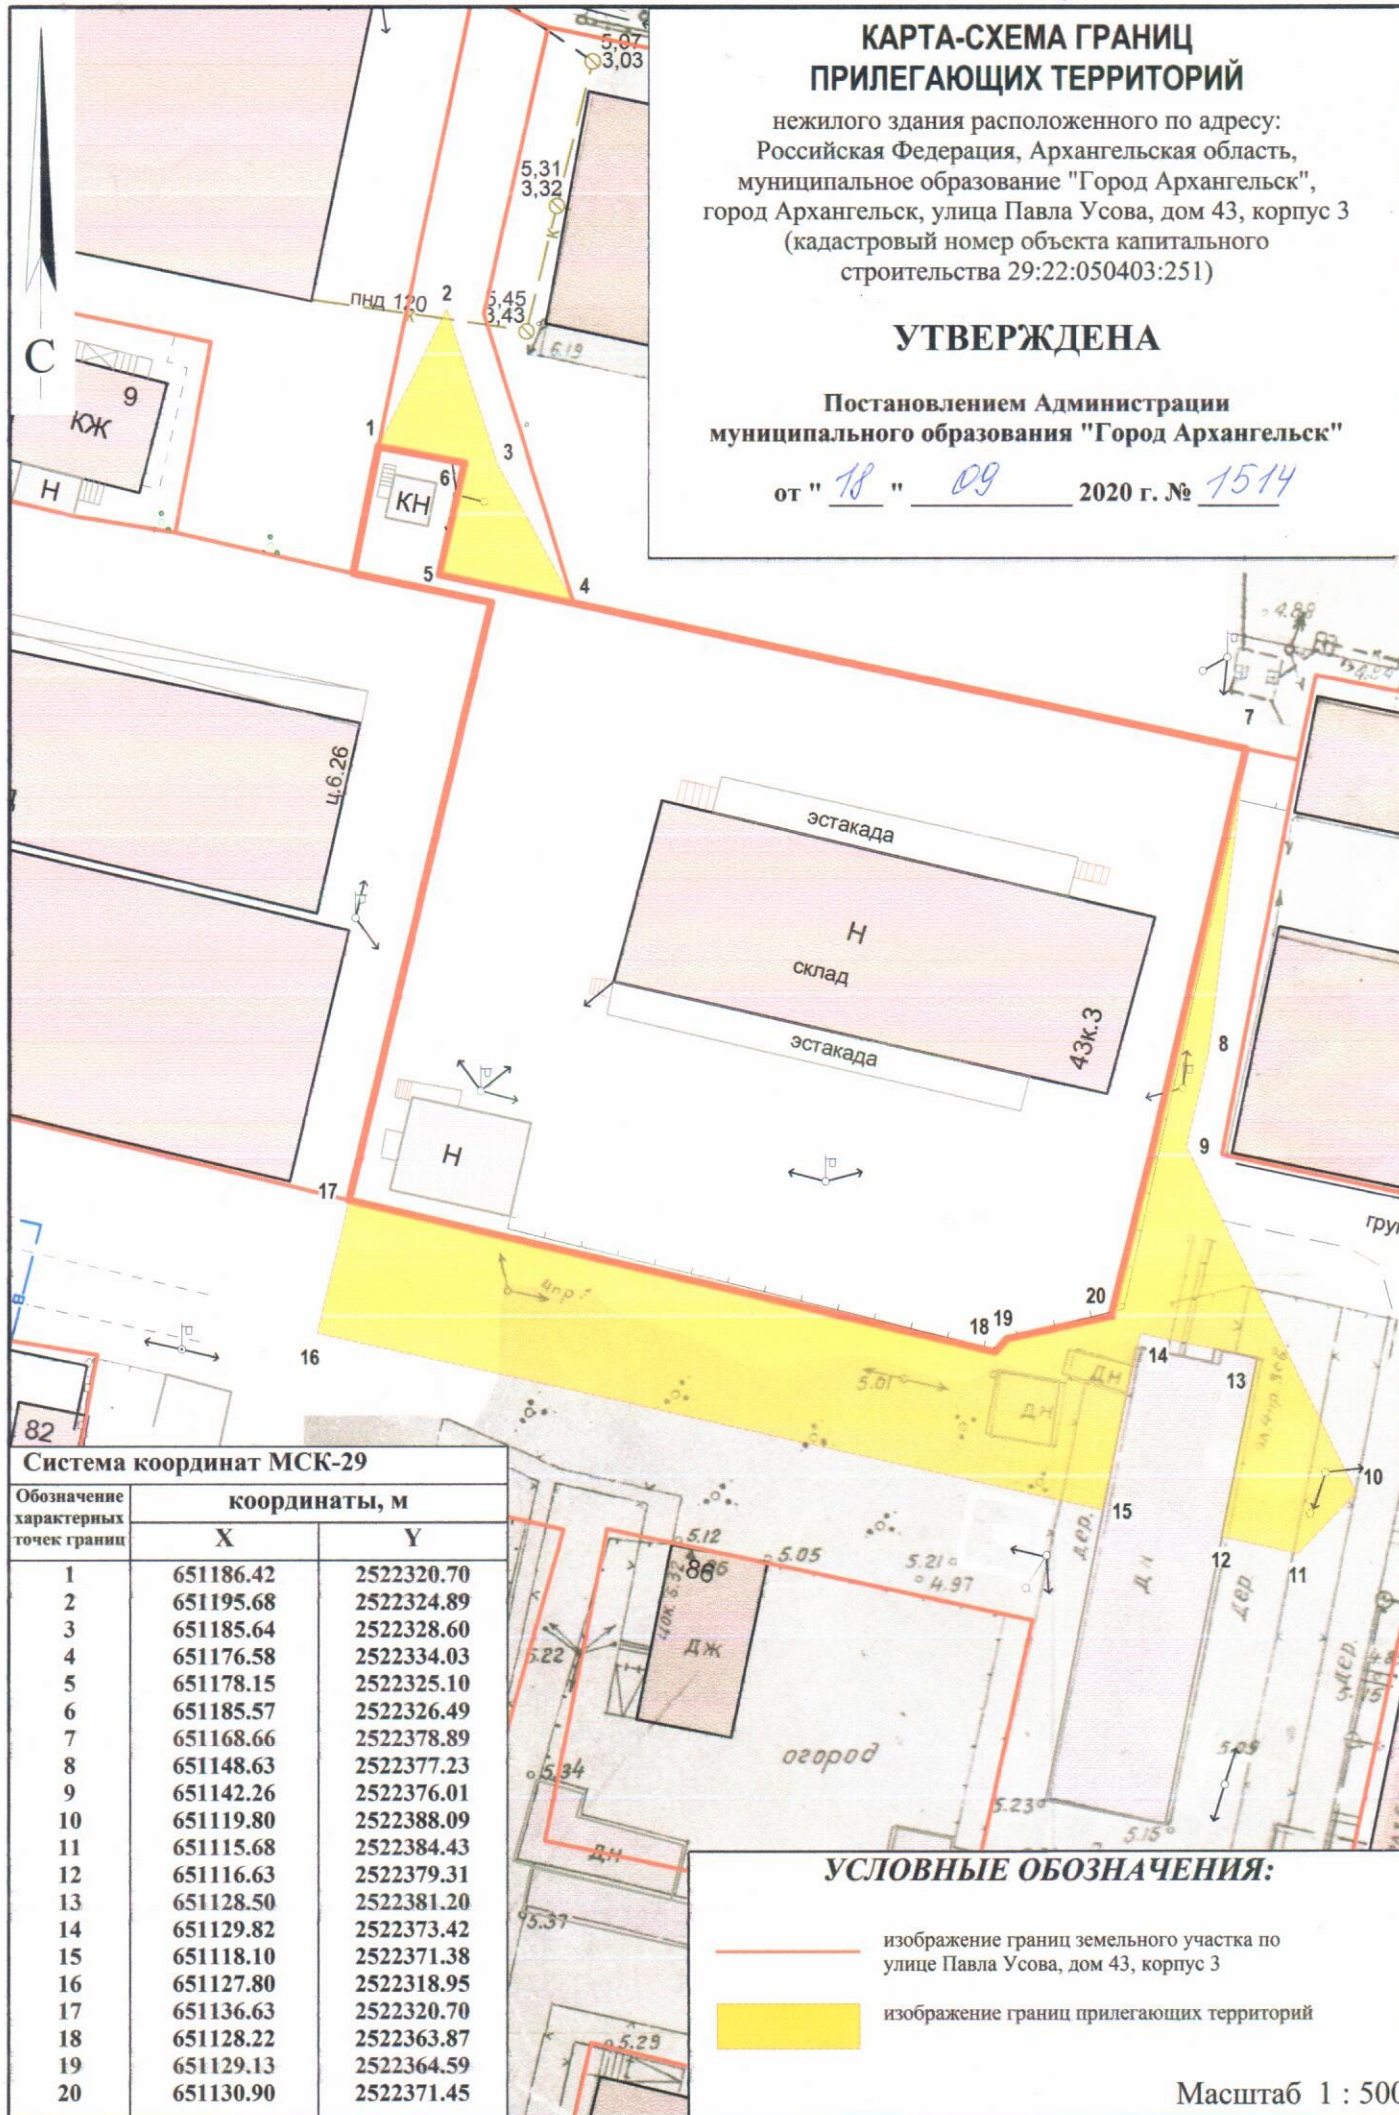

Система координат МСК-29

Обозначение характерных точек границы	координаты, м	
	X	Y
1	651186.42	2522320.70
2	651195.68	2522324.89
3	651185.64	2522328.60
4	651176.58	2522334.03
5	651178.15	2522325.10
6	651185.57	2522326.49
7	651168.66	2522378.89
8	651148.63	2522377.23
9	651142.26	2522376.01
10	651119.80	2522388.09
11	651115.68	2522384.43
12	651116.63	2522379.31
13	651128.50	2522381.20
14	651129.82	2522373.42
15	651118.10	2522371.38
16	651127.80	2522318.95
17	651136.63	2522320.70
18	651128.22	2522363.87
19	651129.13	2522364.59
20	651130.90	2522371.45

УСЛОВНЫЕ ОБОЗНАЧЕНИЯ:

- изображение границ земельного участка по улице Павла Усова, дом 43, корпус 3
- изображение границ прилегающих территорий

Масштаб 1 : 500