


## КАРТА-СХЕМА ГРАНИЦ ПРИЛЕГАЮЩИХ ТЕРРИТОРИЙ

нежилого здания расположенного по адресу:  
Российская Федерация, Архангельская область,  
городской округ "Город Архангельск",  
город Архангельск, проспект Обводный канал, дом 18  
корпус 1 (кадастровый номер объекта капитального  
строительства 29:22:050108:149)

**УТВЕРЖДЕНА**

Постановлением Администрации  
городского округа "Город Архангельск"

от "10" января 2022 г. № 23

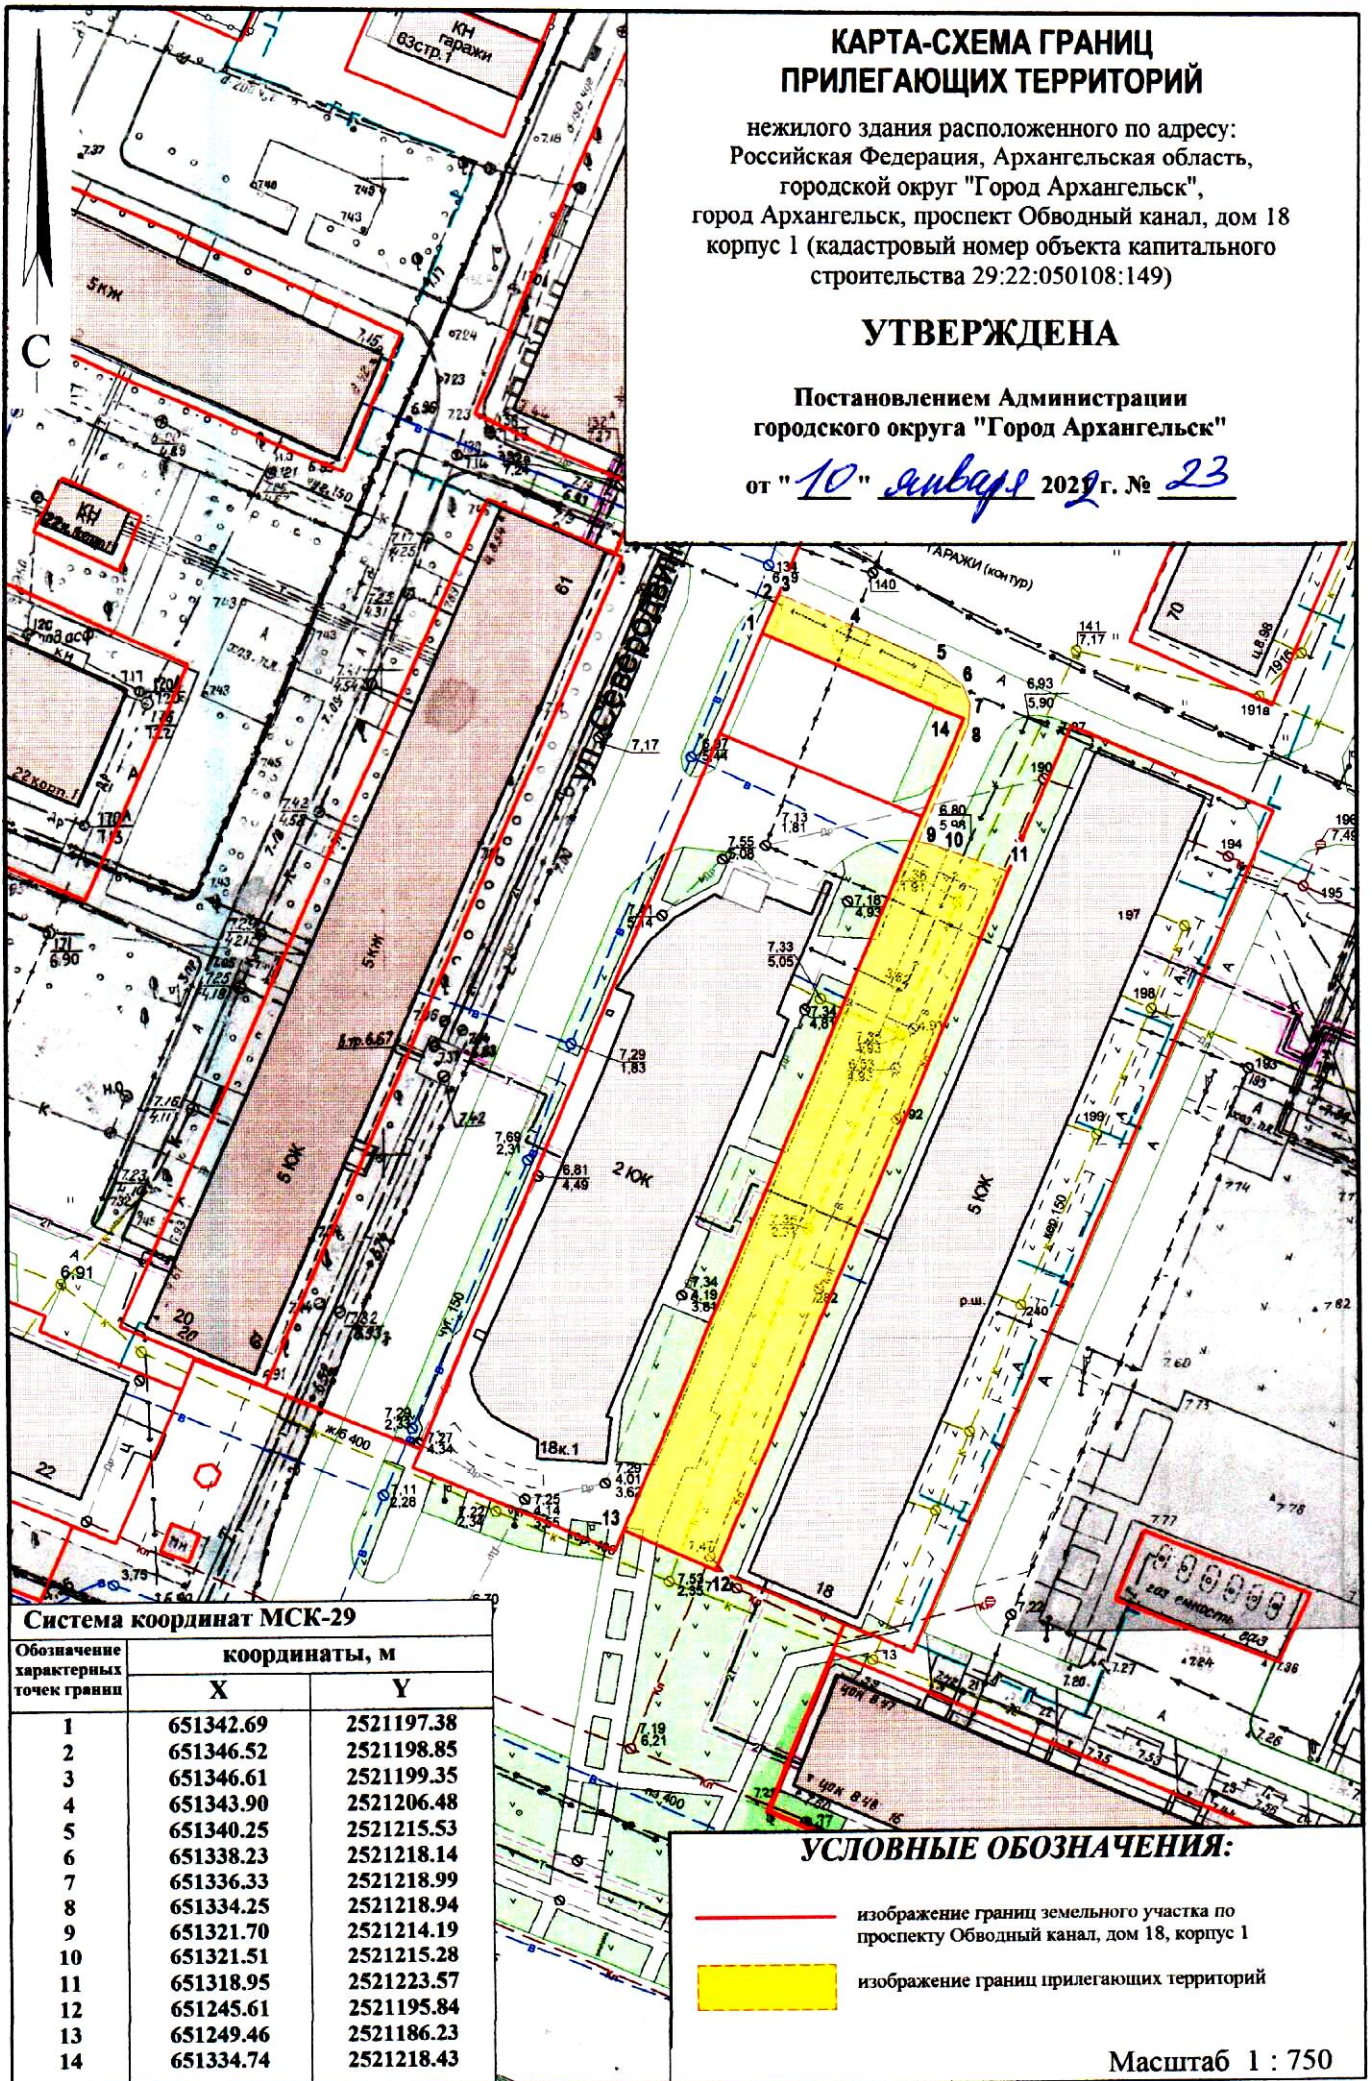

### Система координат МСК-29

Обозначение характерных точек границ	координаты, м	
	X	Y
1	651342.69	2521197.38
2	651346.52	2521198.85
3	651346.61	2521199.35
4	651343.90	2521206.48
5	651340.25	2521215.53
6	651338.23	2521218.14
7	651336.33	2521218.99
8	651334.25	2521218.94
9	651321.70	2521214.19
10	651321.51	2521215.28
11	651318.95	2521223.57
12	651245.61	2521195.84
13	651249.46	2521186.23
14	651334.74	2521218.43

### УСЛОВНЫЕ ОБОЗНАЧЕНИЯ:

- изображение границ земельного участка по проспекту Обводный канал, дом 18, корпус 1
- изображение границ прилегающих территорий

Масштаб 1 : 750