


КАРТА-СХЕМА ГРАНИЦ ПРИЛЕГАЮЩИХ ТЕРРИТОРИЙ

нежилого здания расположенного по адресу:
Российская Федерация, Архангельская область,
городской округ "Город Архангельск",
город Архангельск, проспект Ломоносова, дом 30, строение 1

УТВЕРЖДЕНА

Постановлением Администрации
городского округа "Город Архангельск"

от "13" января 2023 г. № 26

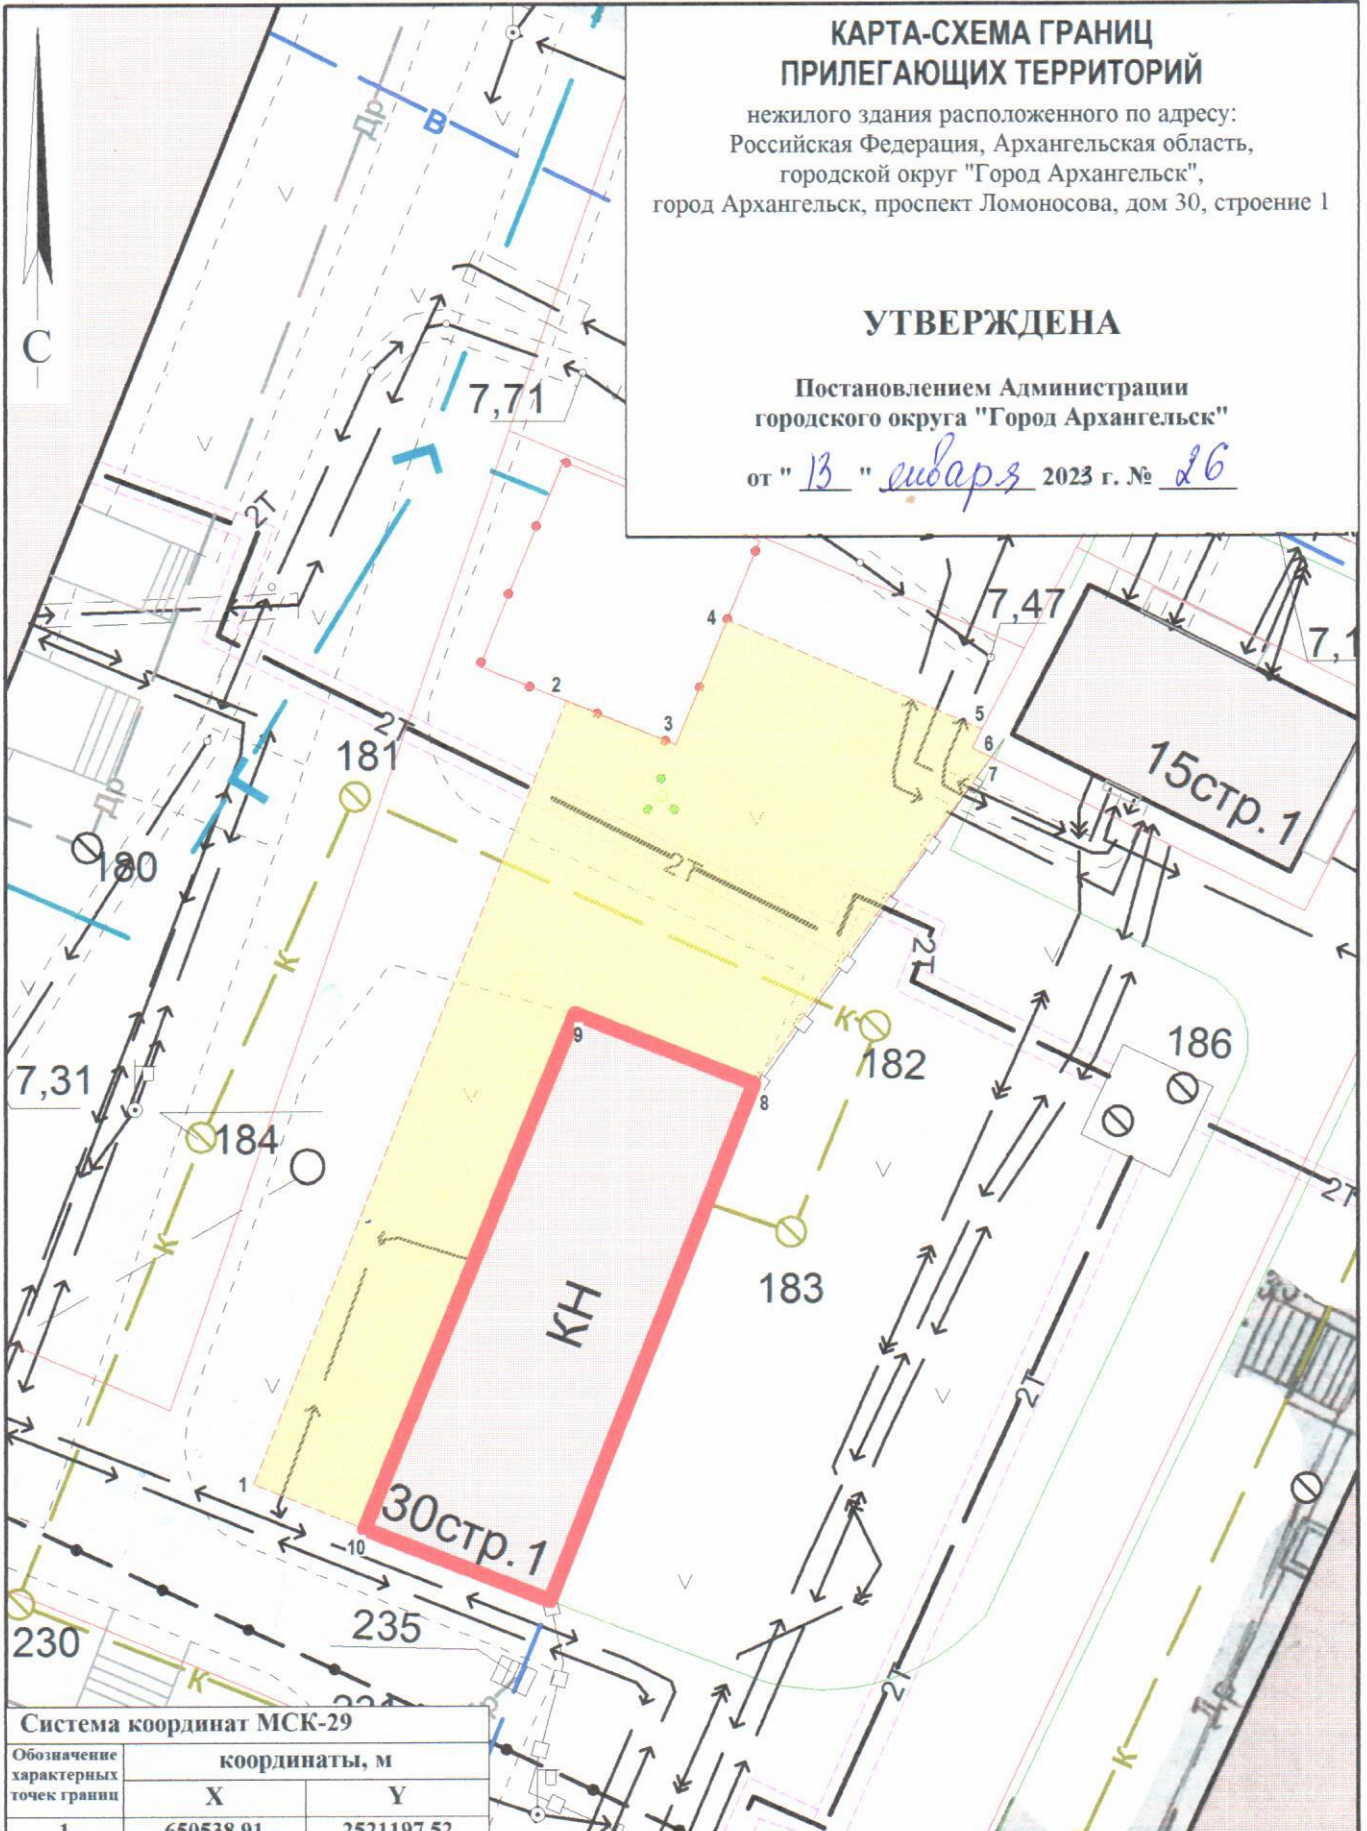

Система координат МСК-29

| Обозначение характерных точек границы | координаты, м | |
|---|---------------|------------|
| | X | Y |
| 1 | 650538.91 | 2521197.52 |
| 2 | 650565.99 | 2521207.21 |
| 3 | 650564.63 | 2521211.02 |
| 4 | 650568.94 | 2521212.61 |
| 5 | 650565.52 | 2521221.46 |
| 6 | 650564.88 | 2521221.16 |
| 7 | 650564.58 | 2521221.83 |
| 8 | 650553.18 | 2521214.12 |
| 9 | 650555.35 | 2521207.91 |
| 10 | 650537.52 | 2521201.37 |

УСЛОВНЫЕ ОБОЗНАЧЕНИЯ:

- изображение границ земельного участка по проспекту Ломоносова, дом 30, строение 1
- изображение границ прилегающих территорий

Масштаб 1 : 250