


КАРТА-СХЕМА ГРАНИЦ ПРИЛЕГАЮЩИХ ТЕРРИТОРИЙ

нежилого здания расположенного по адресу:
Российская Федерация, Архангельская область,
муниципальное образование "Город Архангельск",
город Архангельск, улица Северодвинская, дом 28, корпус 1
(кадастровый номер объекта капитального
строительства 29:22:050507:115)

УТВЕРЖДЕНА

Постановлением Администрации
муниципального образования "Город Архангельск"

от "22" 05 2020 г. № 875

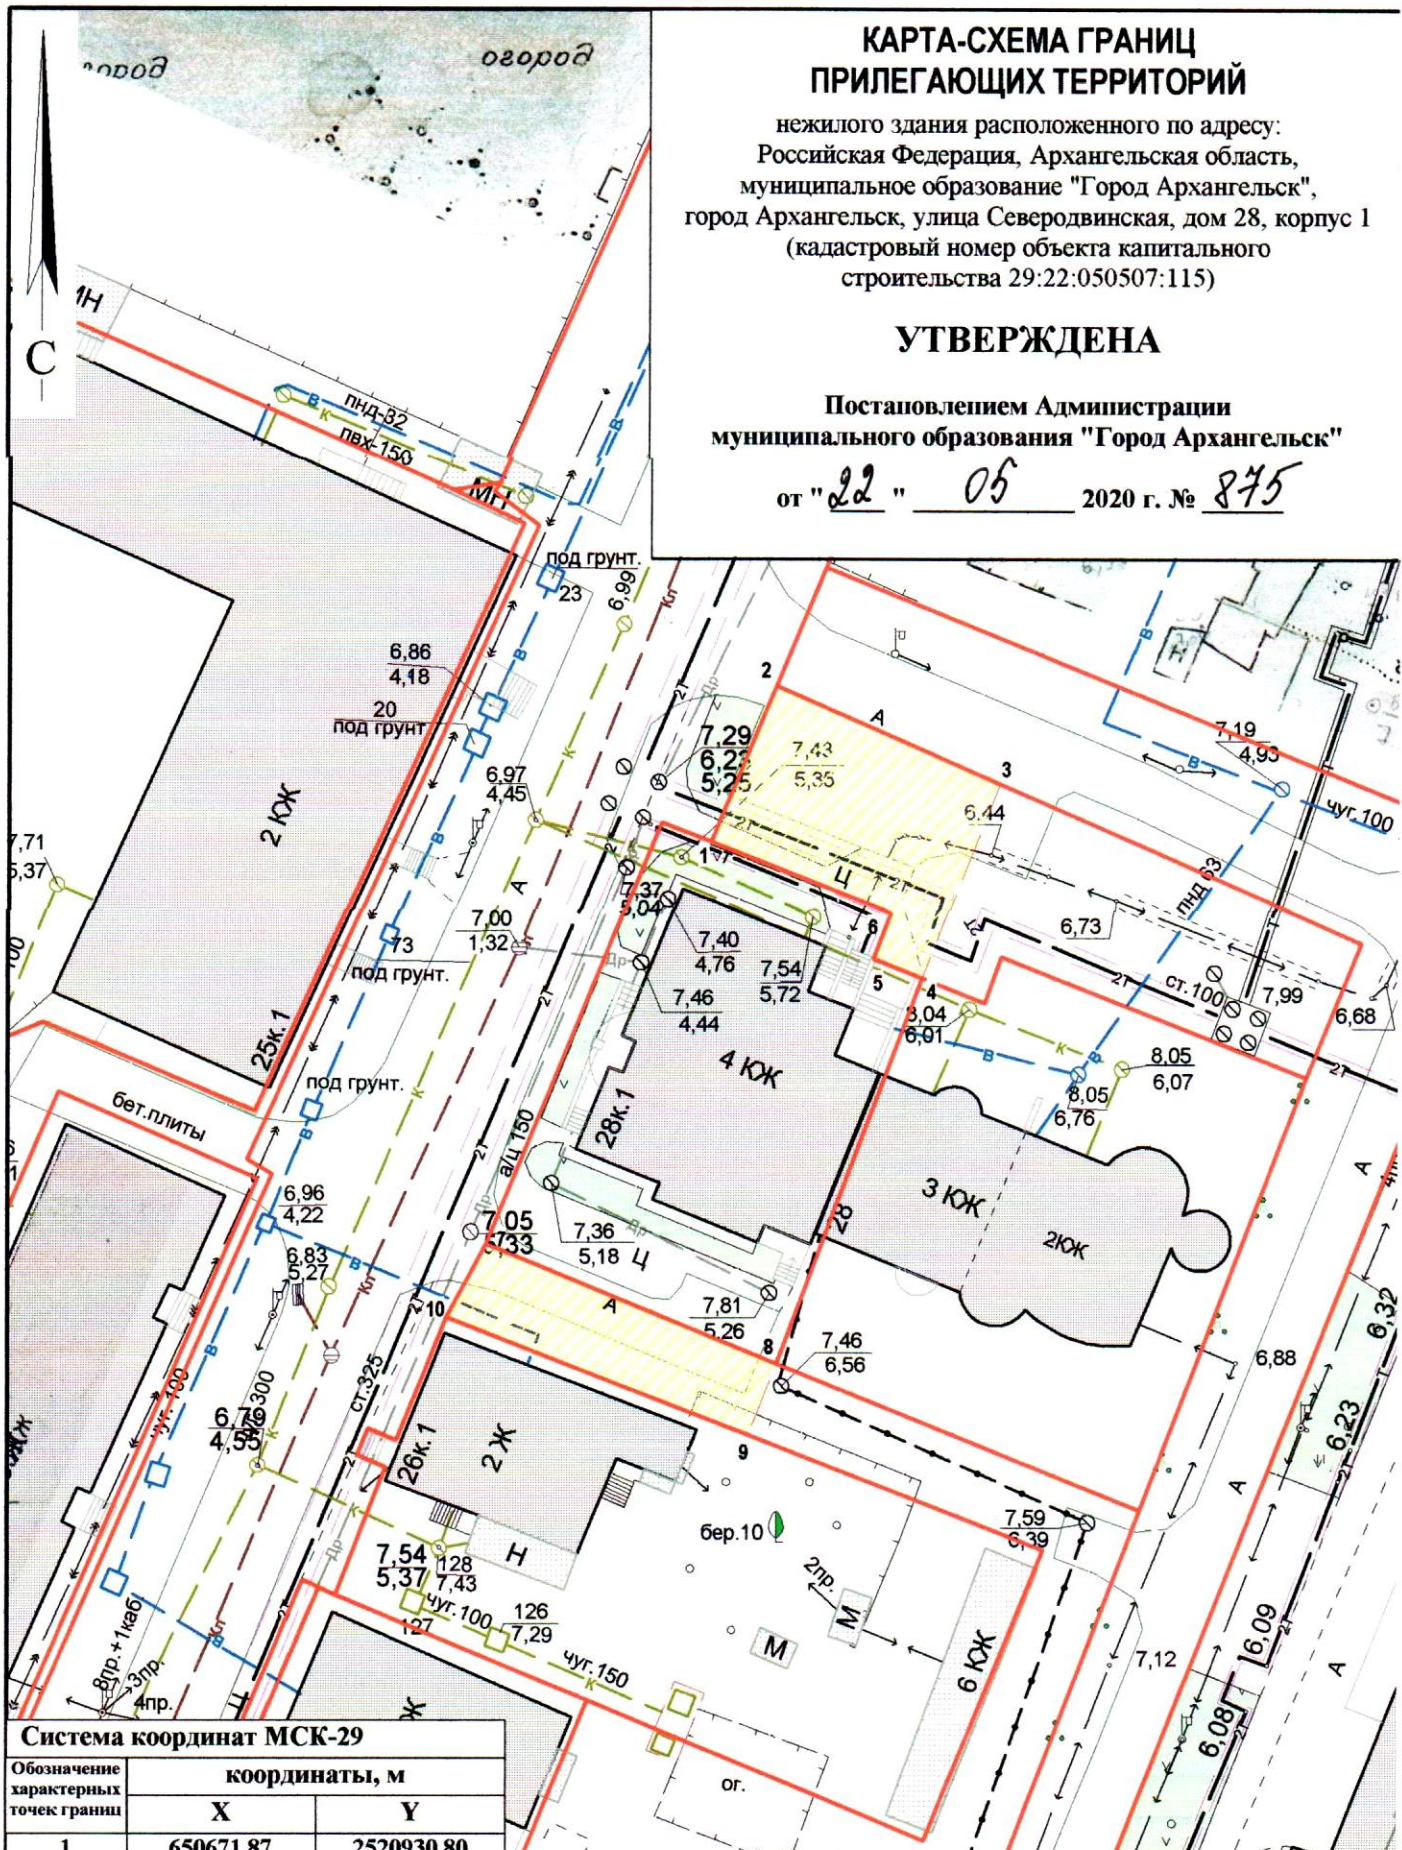

Система координат МСК-29

Обозначение характерных точек границ	координаты, м	
	X	Y
1	650671.87	2520930.80
2	650682.32	2520934.71
3	650676.46	2520949.77
4	650663.41	2520945.20
5	650664.55	2520941.91
6	650667.60	2520942.96
7	650644.74	2520917.06
8	650637.60	2520936.56
9	650632.81	2520934.86
10	650639.81	2520914.61

УСЛОВНЫЕ ОБОЗНАЧЕНИЯ:

- изображение границ земельного участка по улице Северодвинской, дом 28, корпус 1
- изображение границ прилегающих территорий

Масштаб 1 : 500