


КАРТА-СХЕМА ГРАНИЦ ПРИЛЕГАЮЩИХ ТЕРРИТОРИЙ

нежилого здания расположенного по адресу:
Российская Федерация, Архангельская область,
муниципальное образование "Город Архангельск",
город Архангельск, улица Кедрова, дом 26
(кадастровый номер объекта капитального строительства
29:22:022519:39)

УТВЕРЖДЕНА


Постановлением Администрации
муниципального образования "Город Архангельск"

от " 09 " 08 2019 г. № 1173

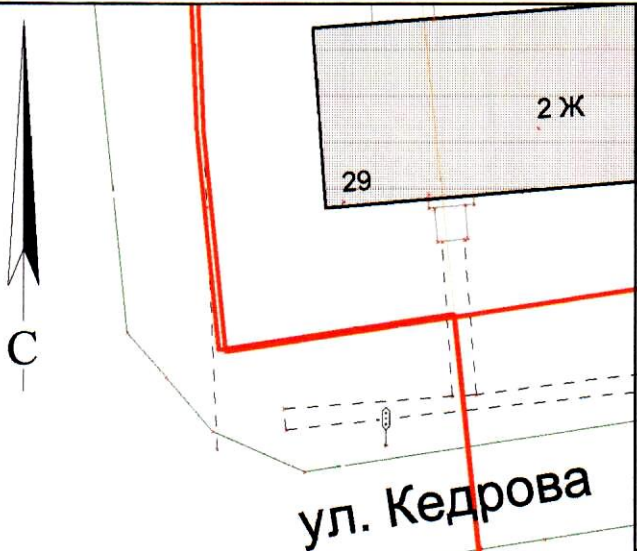

ул. Кедрова

ул. Советская

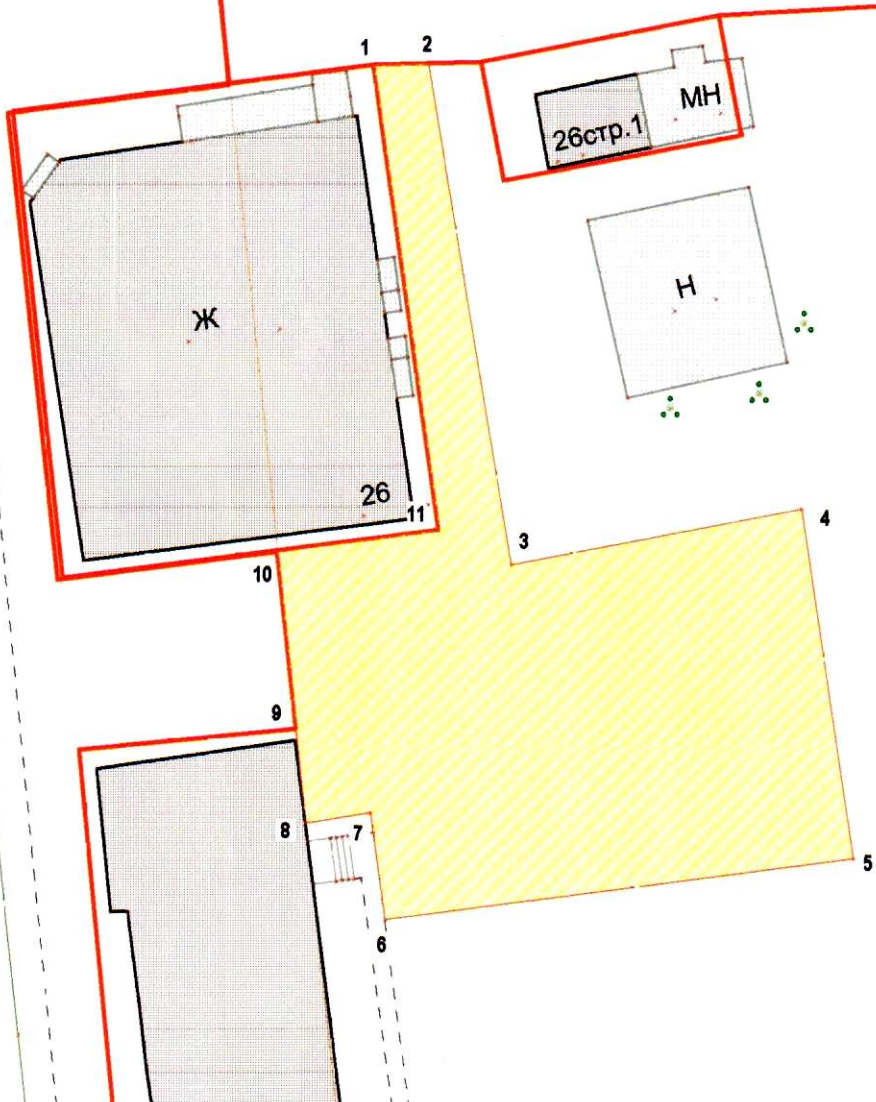

Система координат МСК-29

Обозначение характерных точек границ	координаты, м	
	X	Y
1	656654.98	2518882.48
2	656655.21	2518886.09
3	656622.32	2518892.90
4	656626.75	2518911.98
5	656603.82	2518916.32
6	656598.71	2518885.50
7	656605.71	2518884.26
8	656604.83	2518880.00
9	656611.04	2518879.10
10	656622.64	2518877.41
11	656624.47	2518888.00

УСЛОВНЫЕ ОБОЗНАЧЕНИЯ:

- изображение границ земельного участка по ул. Кедрова, дом 26
- изображение границ прилегающих территорий

Масштаб 1 : 500