


ПРИЛОЖЕНИЕ  
к схеме размещения нестационарных  
торговых объектов на территории  
муниципального образования  
"Город Архангельск"

графическая план-схема объекта 2.2.61

Октябрьский территориальный округ  
г. Архангельска  
ул. Логинова у дома № 2  
(в районе библиотеки имени Добролюбова)

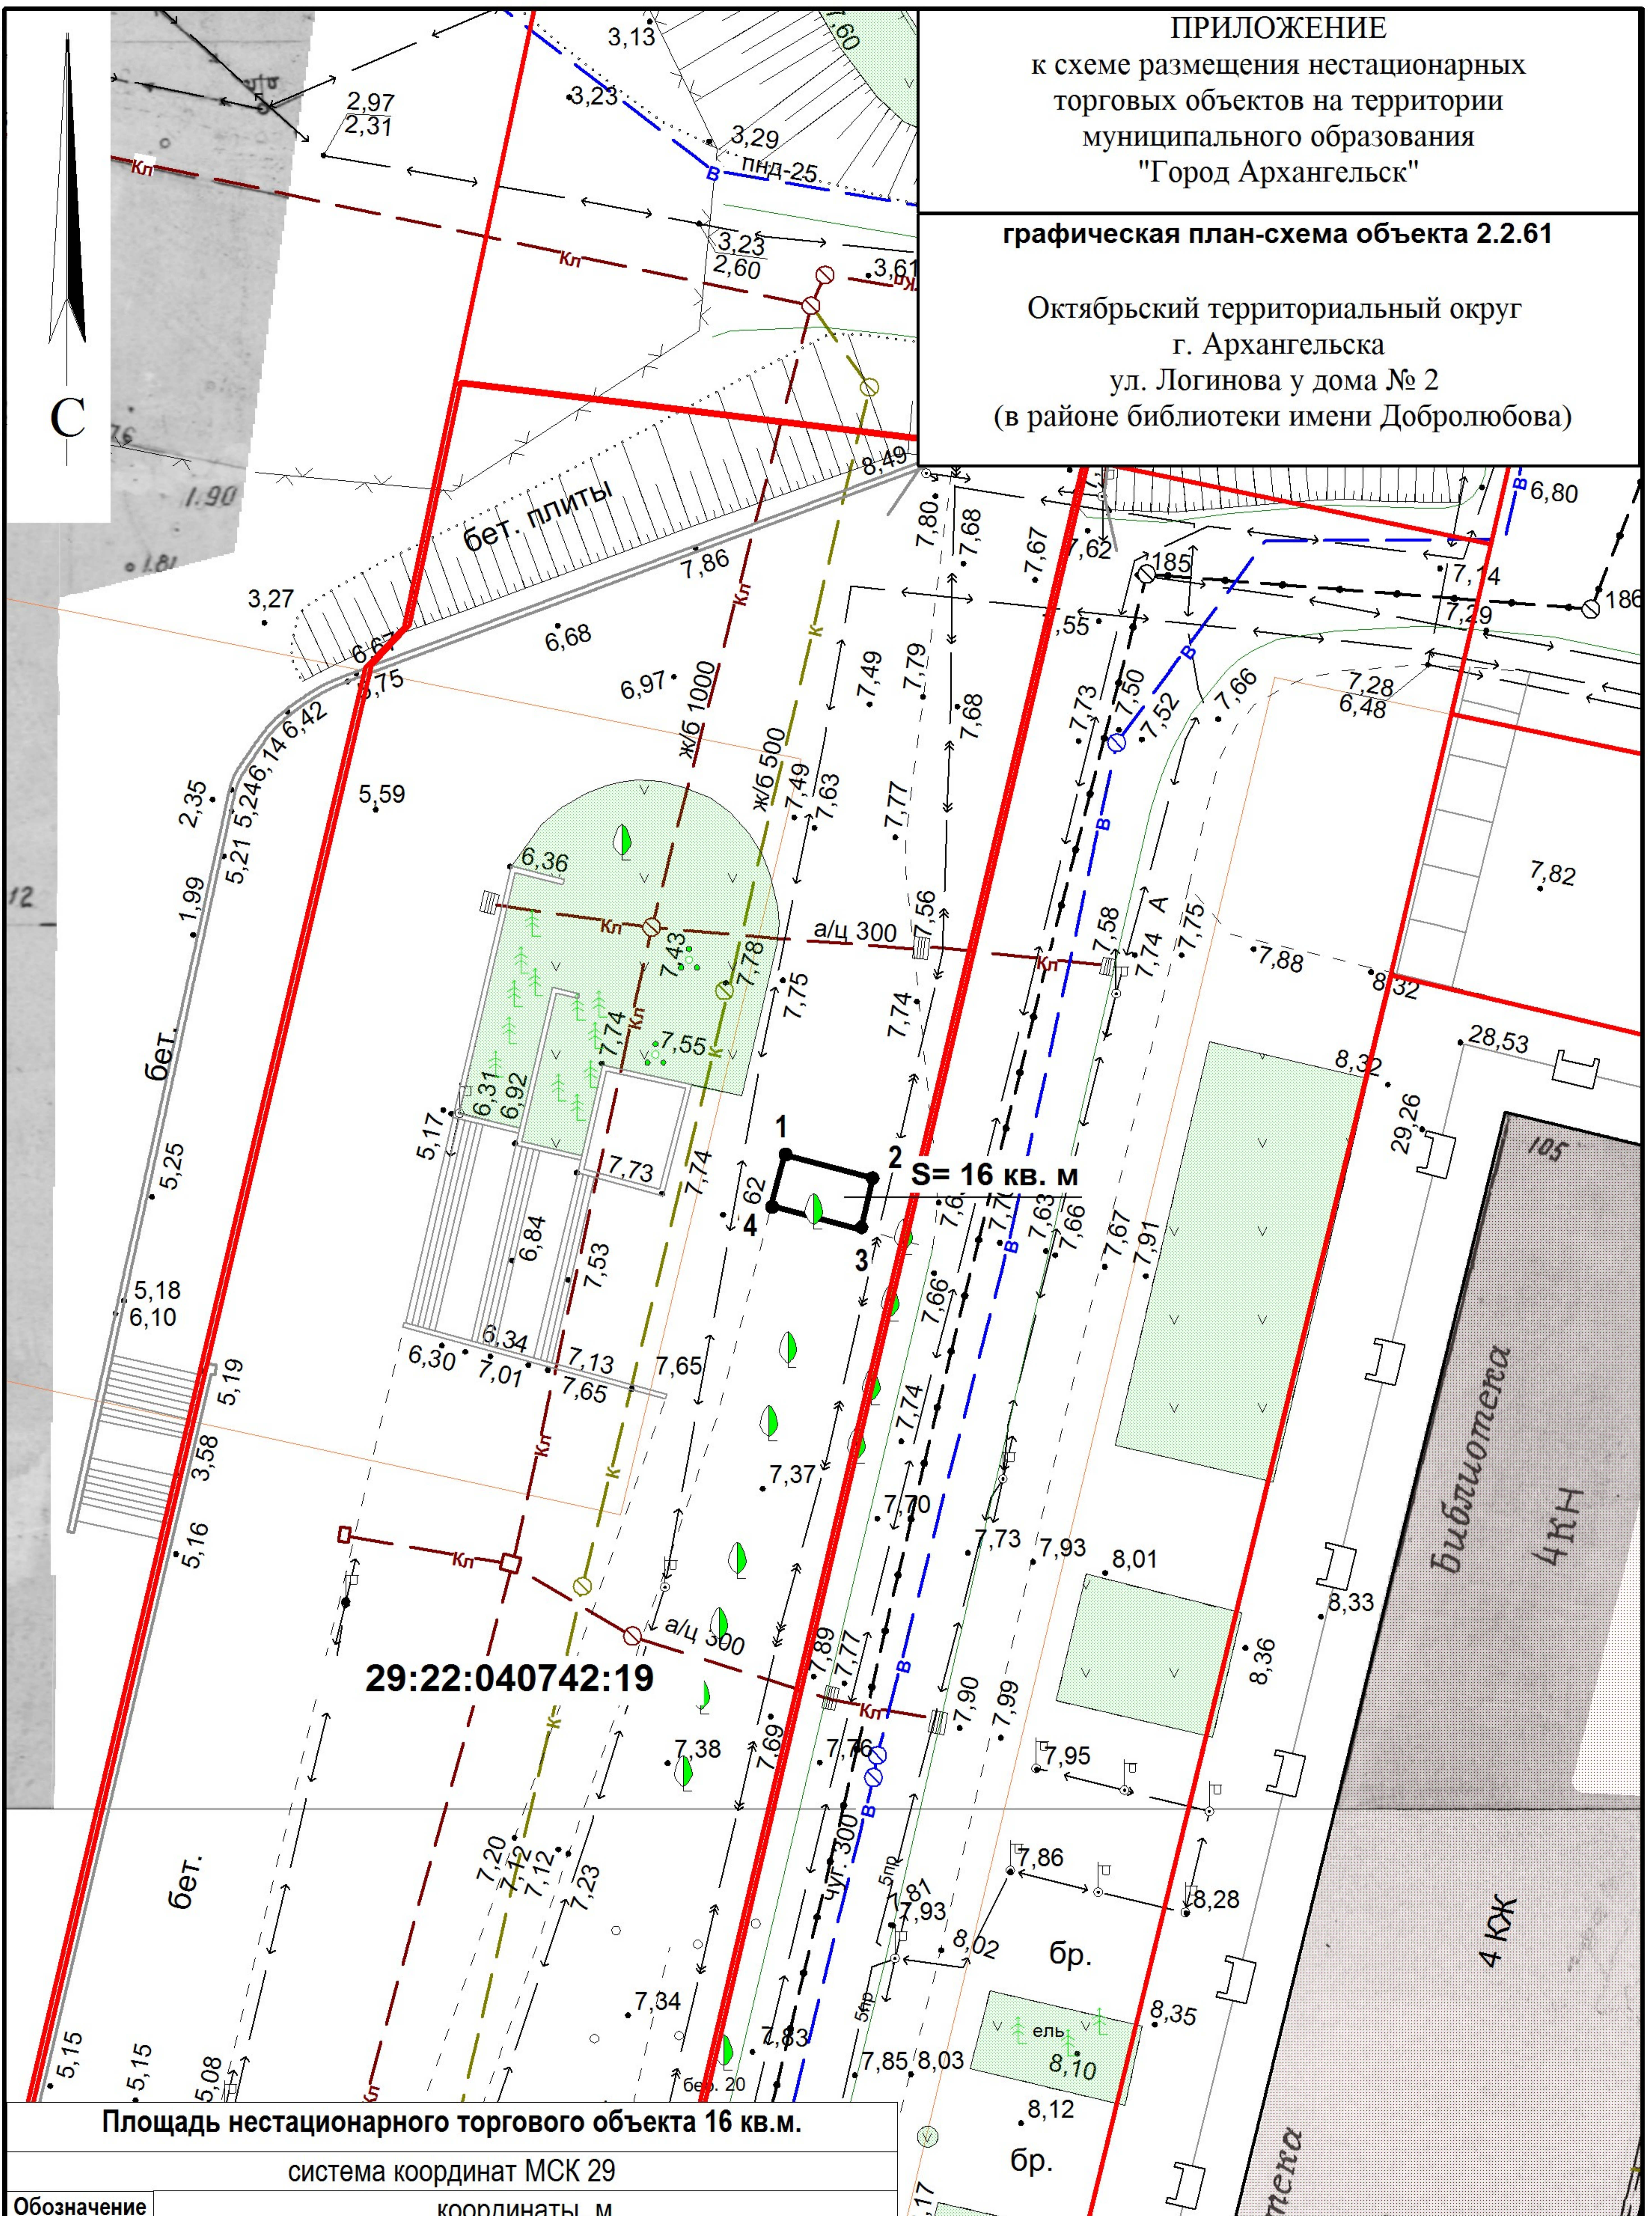

Площадь нестационарного торгового объекта 16 кв.м.



система координат МСК 29

Обозначение  
характерных  
точек границ

координаты, м

	X	Y
1	649770.32	2523823.92
2	649769.09	2523826.65
3	649763.88	2523823.60
4	649765.11	2523820.86

**УСЛОВНЫЕ ОБОЗНАЧЕНИЯ:**

-  граница места расположения нестационарного торгового объекта
-  обозначение характерной точки границы

М 1:500