КАРТА-СХЕМА ГРАНИЦ ПРИЛЕГАЮЩИХ ТЕРРИТОРИЙ

нежилого здания расположенного по адресу:
Российская Федерация, Архангельская область,
муниципальное образование "Город Архангельск",
город Архангельск, проспект Троицкий, дом 45
(кадастровый номер объекта капитального строительства
29:22:040758:27)

УТВЕРЖДЕНА

Постановлением Администрации муниципального образования "Город Архангельск"

от " 08 **"** 10 **2019 г. №** 1605

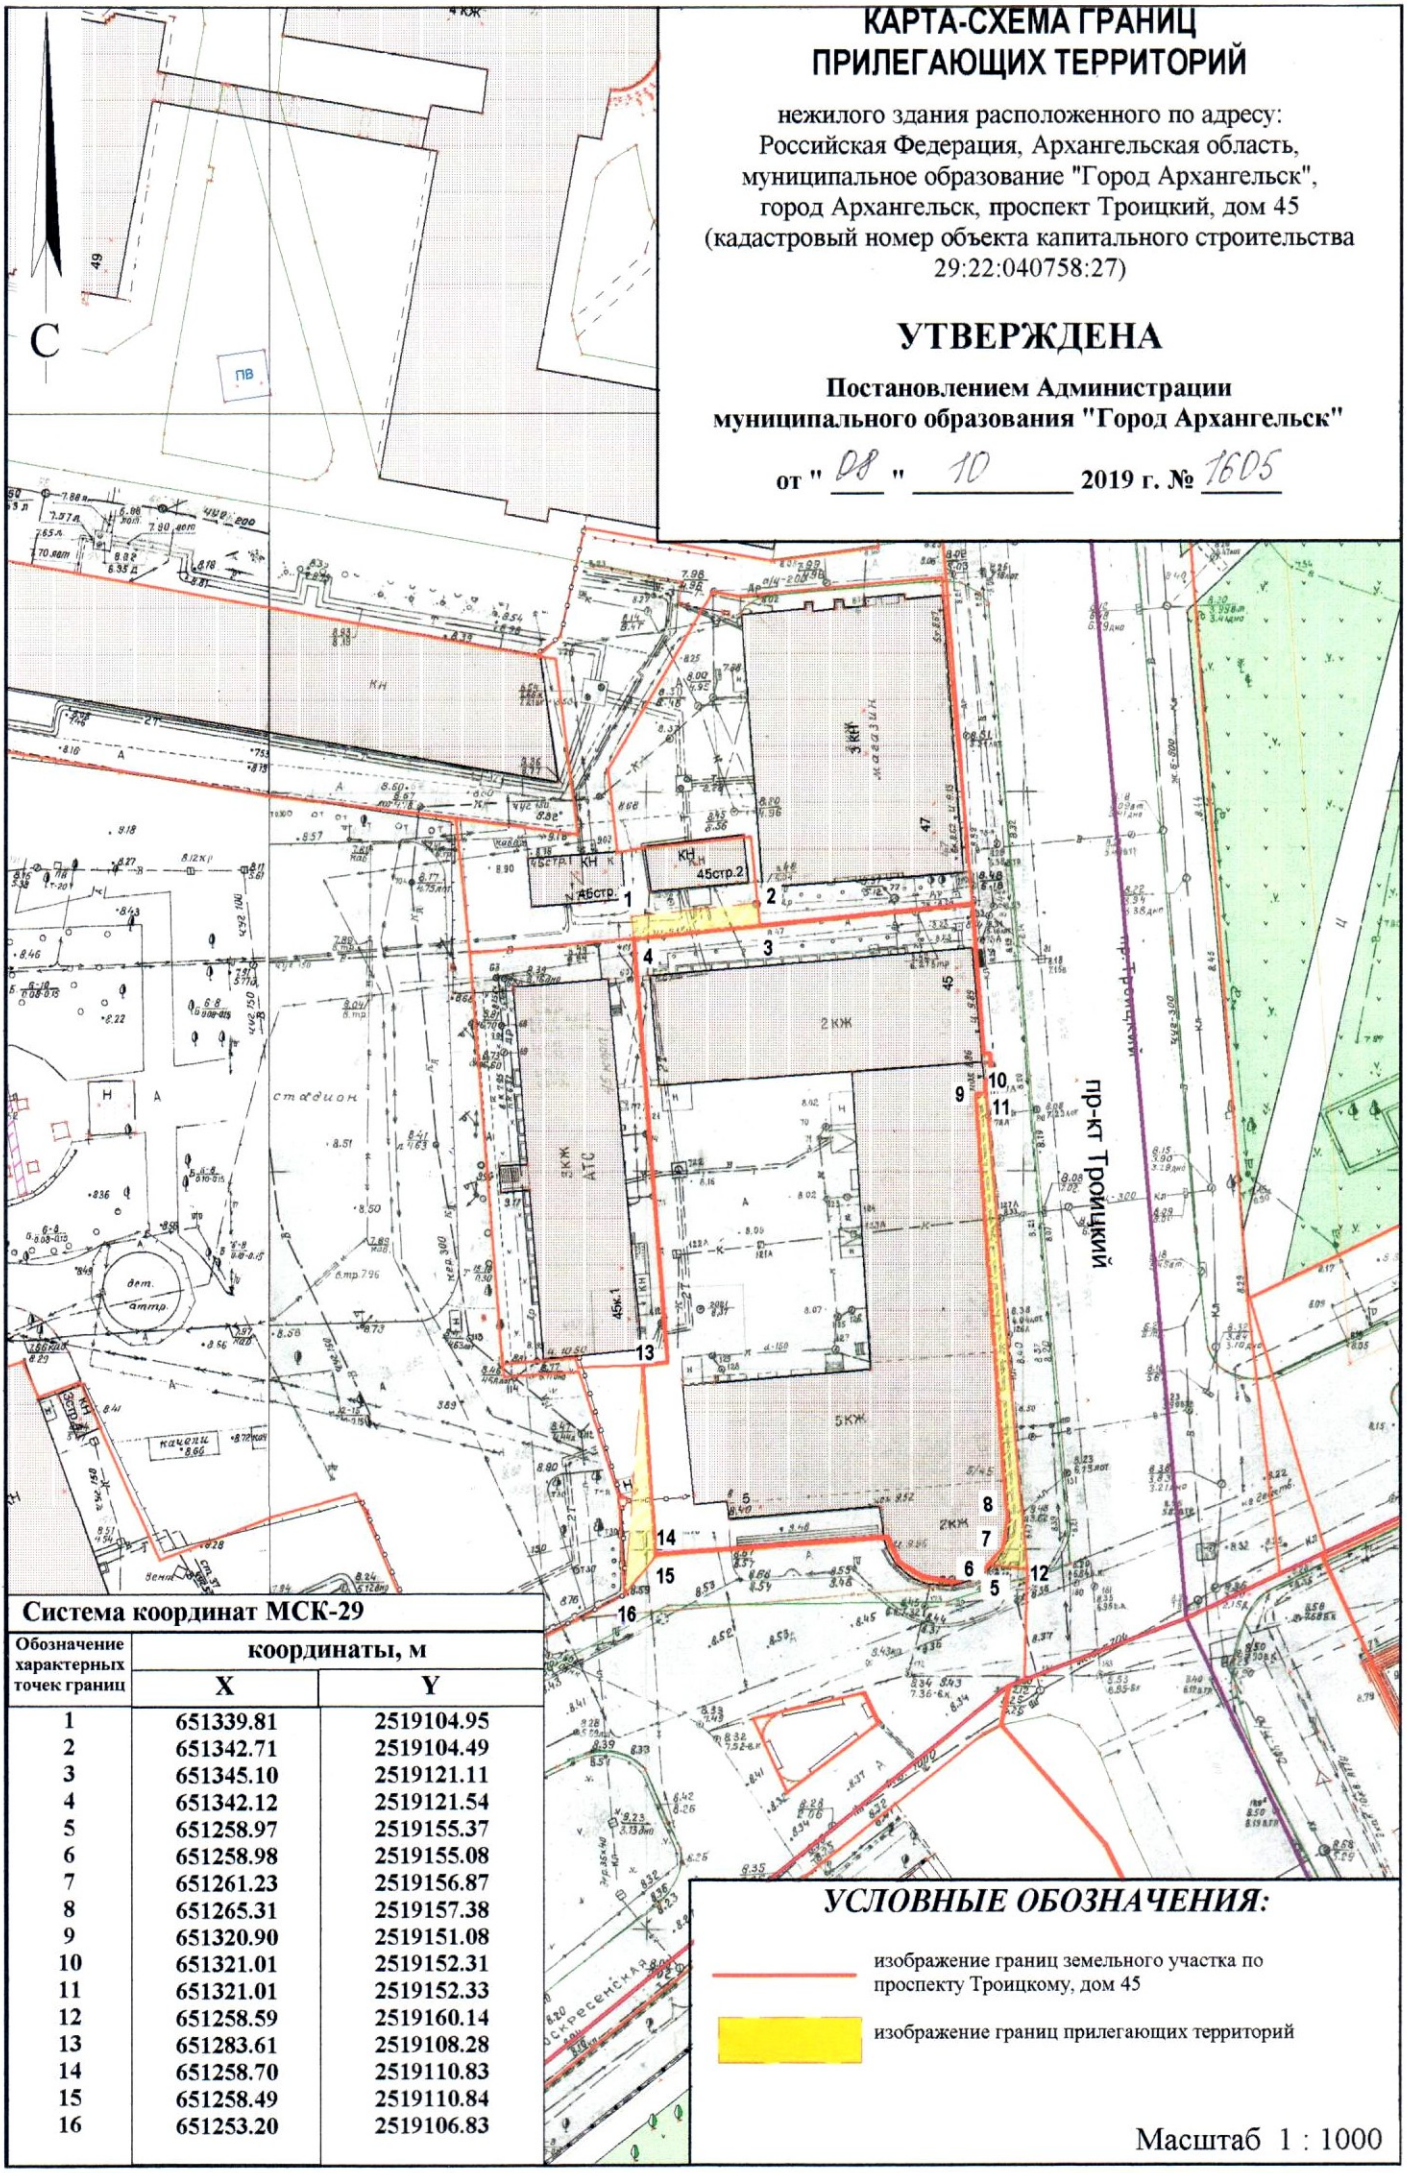

Система координат МСК-29

Обозначение характерных точек границ	координаты, м	
	X	Y
1	651339.81	2519104.95
2	651342.71	2519104.49
3	651345.10	2519121.11
4	651342.12	2519121.54
5	651258.97	2519155.37
6	651258.98	2519155.08
7	651261.23	2519156.87
8	651265.31	2519157.38
9	651320.90	2519151.08
10	651321.01	2519152.31
11	651321.01	2519152.33
12	651258.59	2519160.14
13	651283.61	2519108.28
14	651258.70	2519110.83
15	651258.49	2519110.84
16	651253.20	2519106.83

УСЛОВНЫЕ ОБОЗНАЧЕНИЯ:

изображение границ земельного участка по проспекту Троицкому, дом 45

изображение границ прилегающих территорий

Масштаб 1 : 1000