


КАРТА-СХЕМА ГРАНИЦ ПРИЛЕГАЮЩИХ ТЕРРИТОРИЙ

нежилого здания расположенного по адресу:
Российская Федерация, Архангельская область,
муниципальное образование "Город Архангельск",
город Архангельск, проспект Троицкий, дом 47
(кадастровый номер объекта капитального строительства
29:22:040758:32)

УТВЕРЖДЕНА

Постановлением Администрации
муниципального образования "Город Архангельск"

от " 14 " 10 2019 г. № 1632

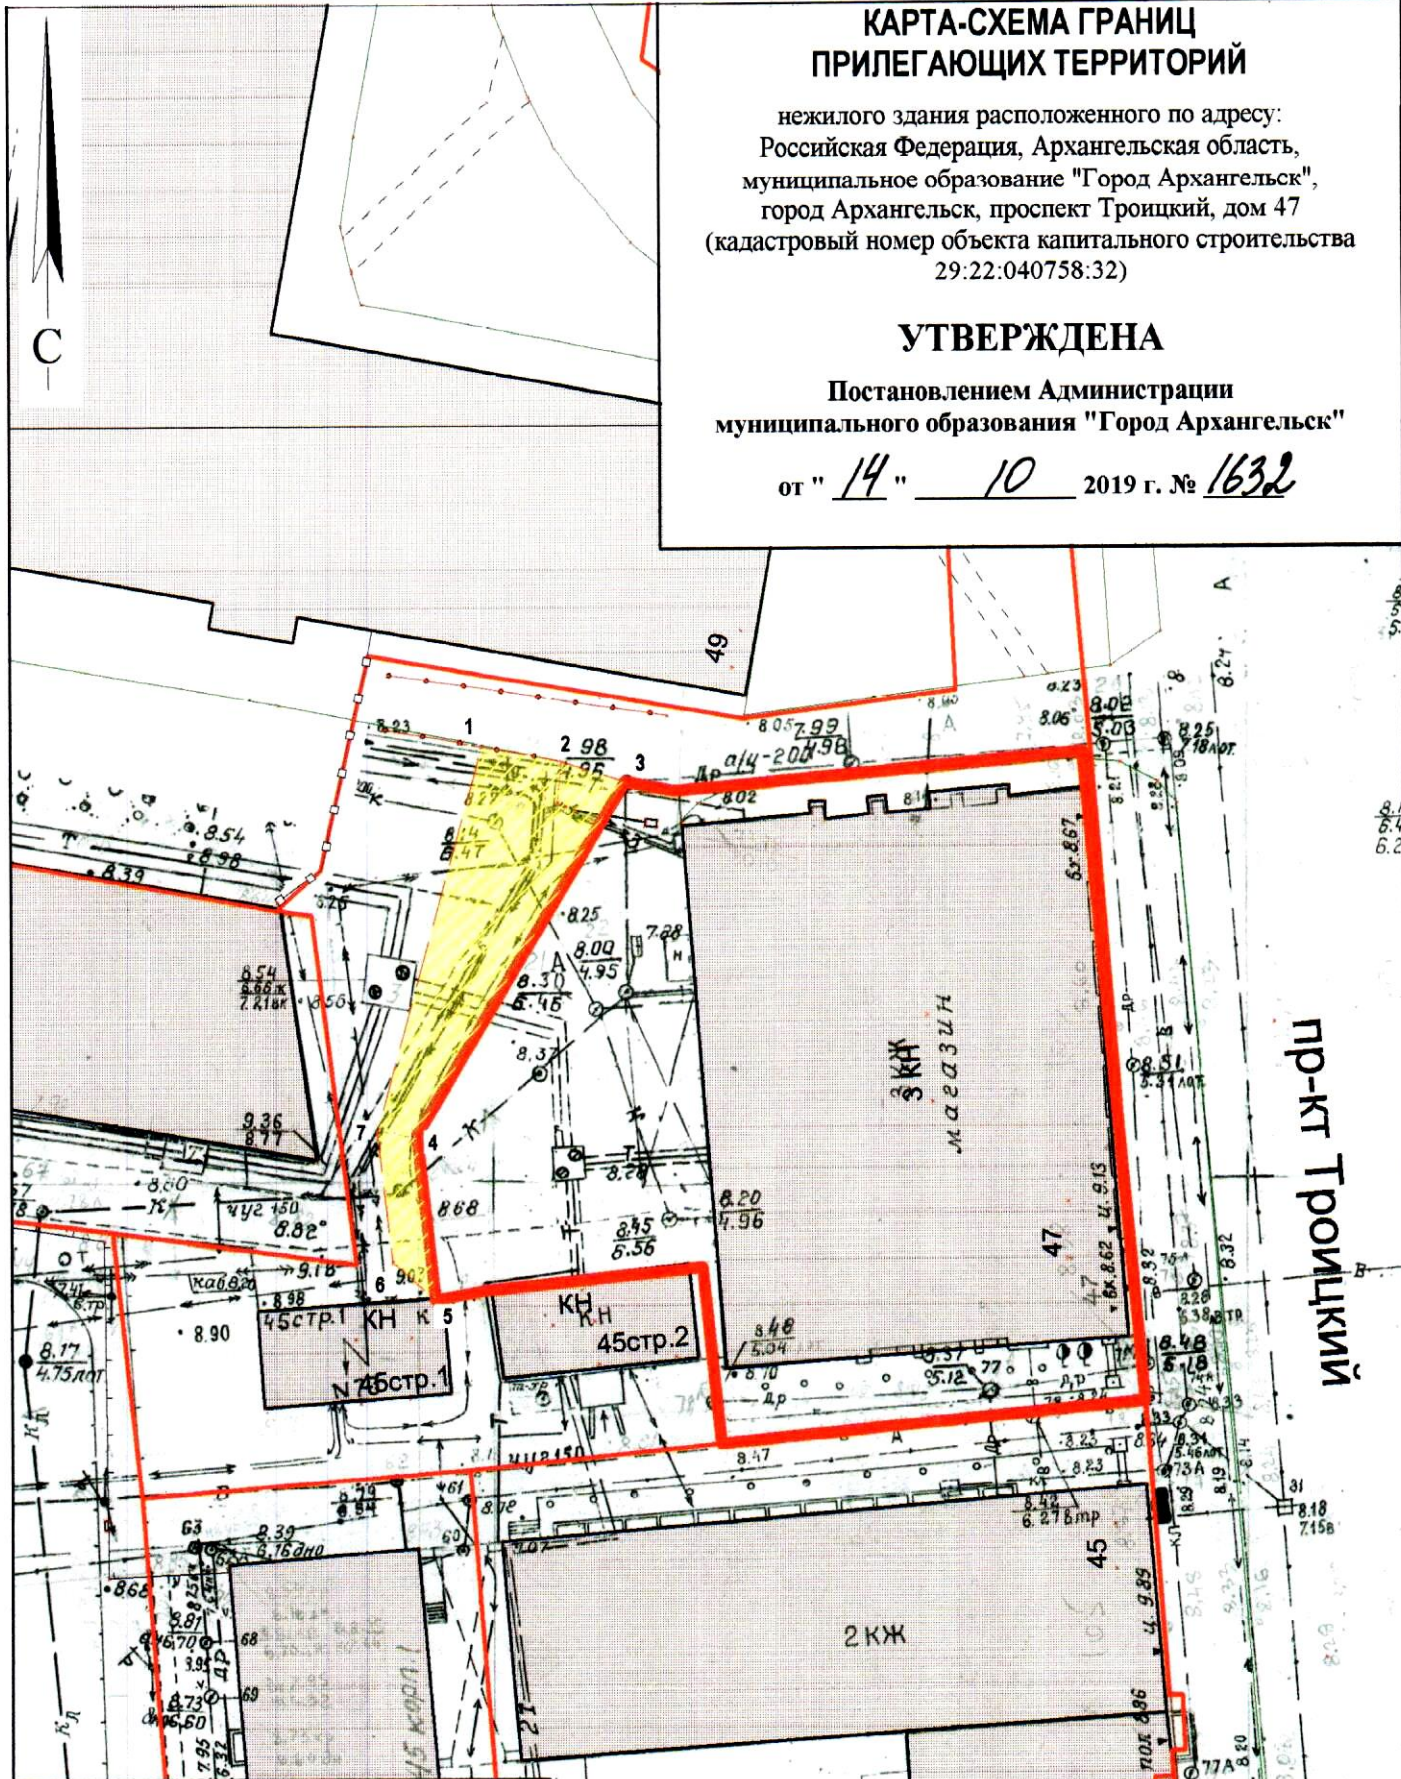

Система координат МСК-29

Обозначение характерных точек границ	координаты, м	
	X	Y
1	651387.84	2519104.00
2	651387.09	2519109.34
3	651385.94	2519113.58
4	651361.97	2519100.60
5	651351.06	2519102.28
6	651353.49	2519099.33
7	651362.05	2519098.01

УСЛОВНЫЕ ОБОЗНАЧЕНИЯ:

- изображение границ земельного участка по проспекту Троицкому, дом 47
- изображение границ прилегающих территорий

Масштаб 1 : 500