# СХЕМА РАСПОЛОЖЕНИЯ ЗЕМЕЛЬНОГО УЧАСТКА НА КАДАСТРОВОМ ПЛАНЕ ТЕРРИТОРИИ

**в кадастровом квартале 29:22:022514**

в Соломбальском территориальном округе
г.Архангельска
по просп.Никольскому, 140
(категория земель - земли населенных пунктов)

## УТВЕРЖДЕНА

**Распоряжением Администрации муниципального образования "Город Архангельск"**

от "28" 10 2019 г. № 3767р

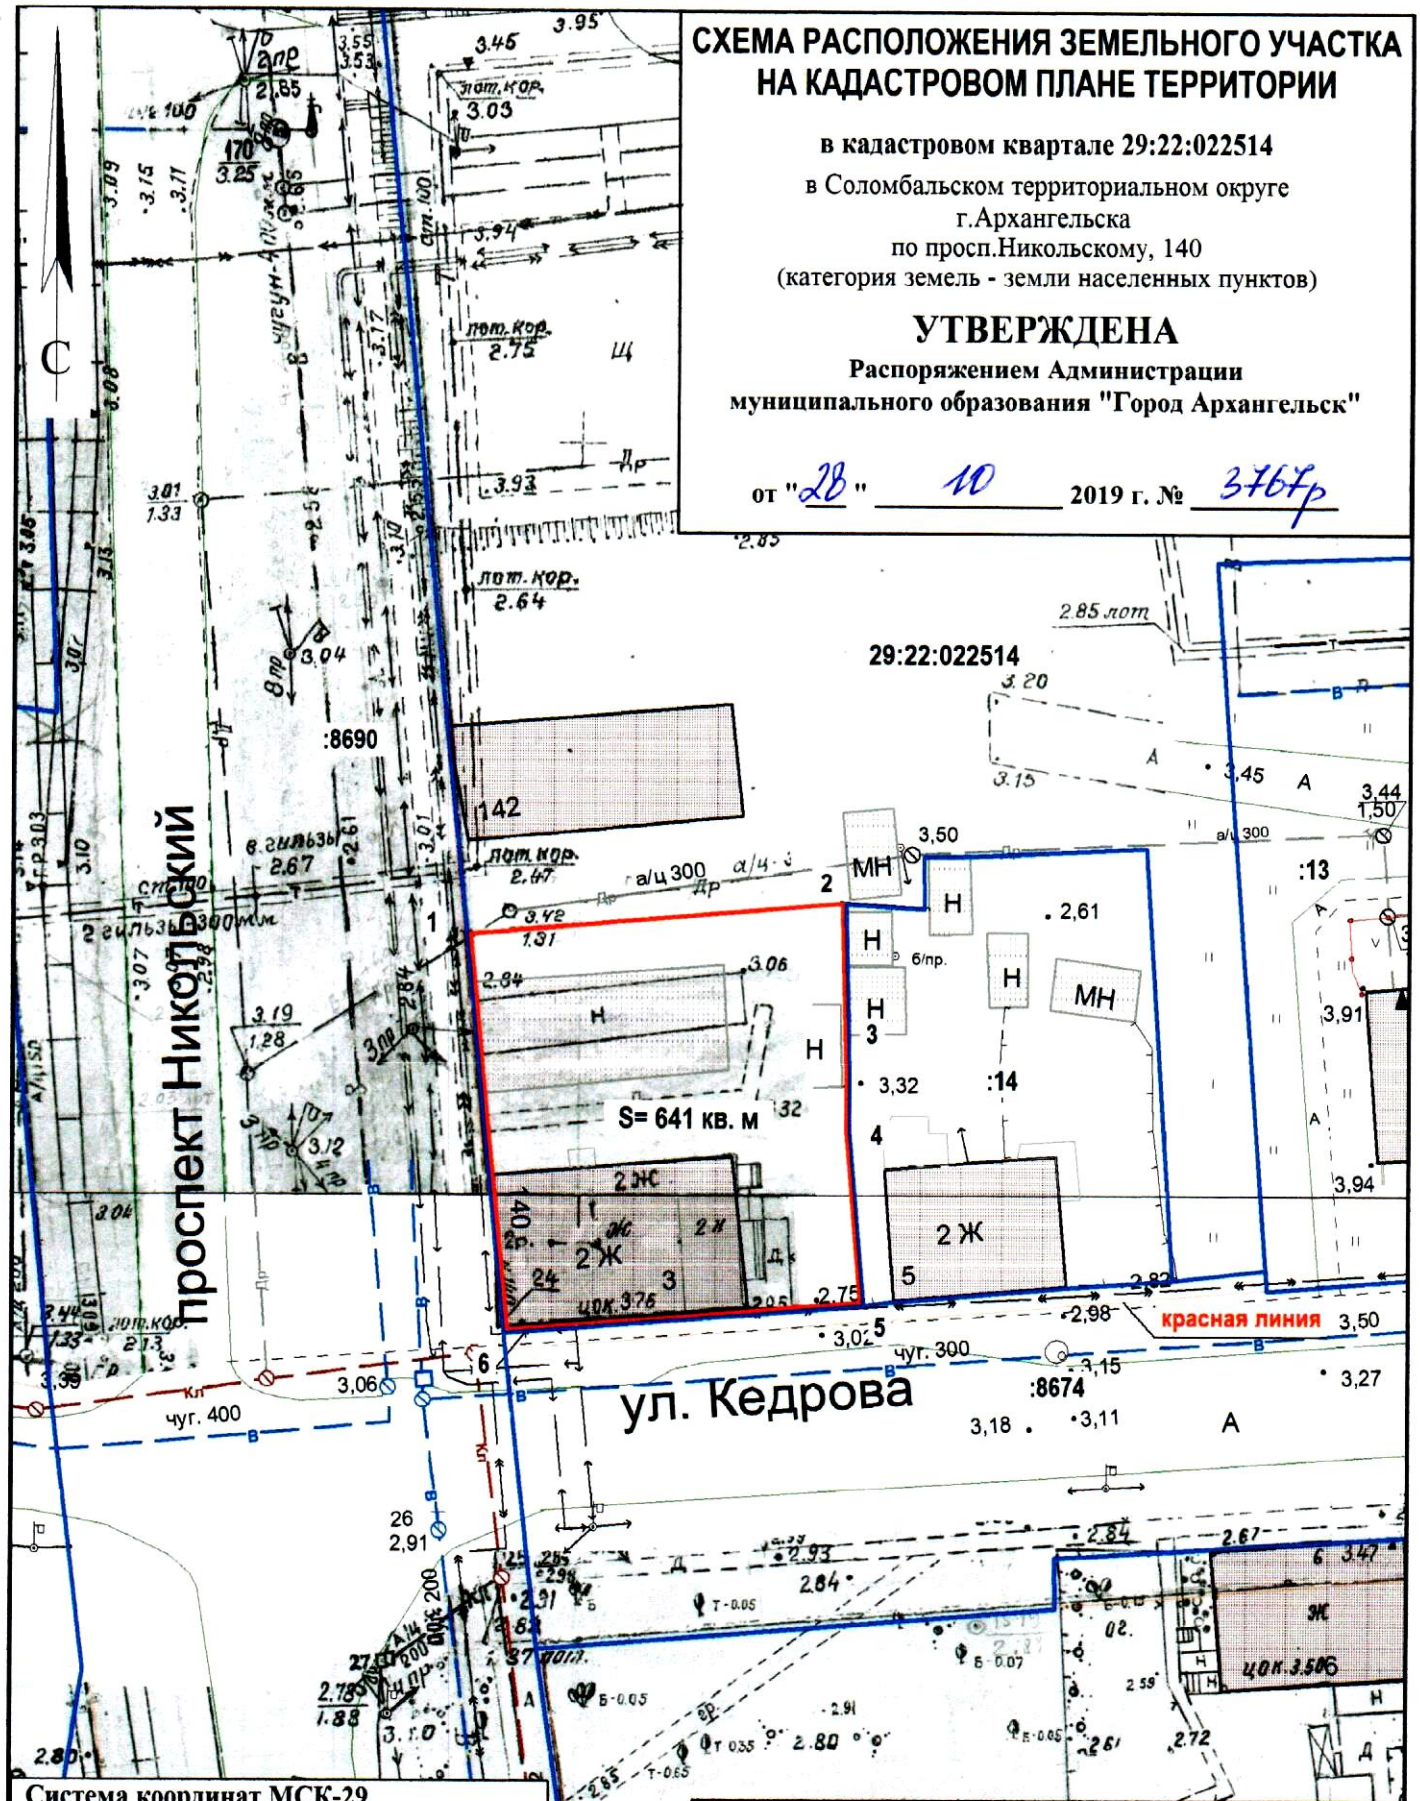


**Система координат МСК-29**

**Условный номер земельного участка**

**Площадь земельного участка 641 кв. м**

| Обозначение характерных точек границ | координаты, м | |
|---|---|---|
| | X | Y |
| 1 | 656655.88 | 2518445.36 |
| 2 | 656658.88 | 2518470.14 |
| 3 | 656646.90 | 2518470.92 |
| 4 | 656643.74 | 2518471.04 |
| 5 | 656632.33 | 2518472.44 |
| 6 | 656629.62 | 2518448.92 |

## *УСЛОВНЫЕ ОБОЗНАЧЕНИЯ:*

изображение границ образуемого земельного участка

изображение границ учтенных земельных участков

29:22:022514 — надпись кадастрового номера кадастрового квартала

:14 — надпись кадастрового номера земельного участка

Масштаб 1 : 500