КАРТА-СХЕМА ГРАНИЦ ПРИЛЕГАЮЩИХ ТЕРРИТОРИЙ

нежилого здания расположенного по адресу:
Российская Федерация, Архангельская область,
муниципальное образование "Город Архангельск",
город Архангельск, улица Адмирала Кузнецова, дом 7
(кадастровый номер объекта капитального строительства
29:22:022528:41)

УТВЕРЖДЕНА

Постановлением Администрации
муниципального образования "Город Архангельск"

от "13" 01 2022 г. № 57

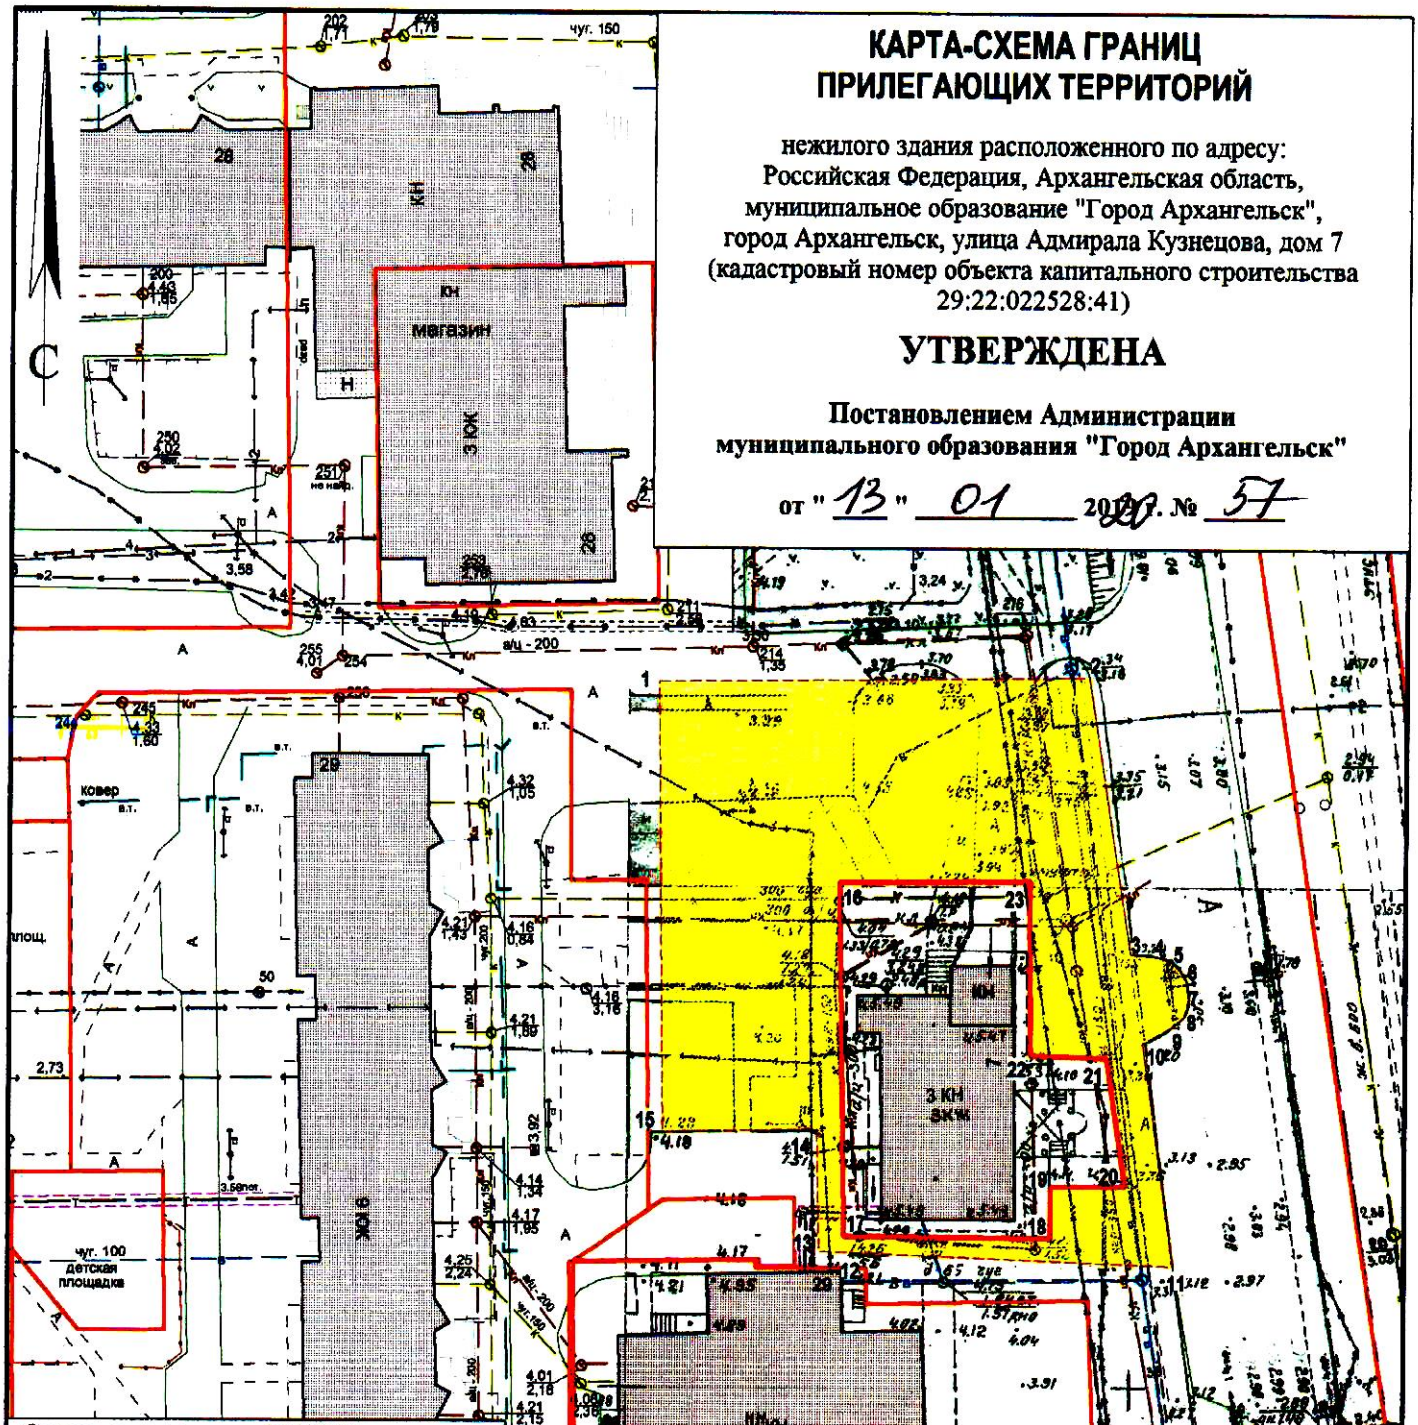

Система координат МСК-29

Обозначение характерных точек границ	координаты, м	
	X	Y
1	656193.97	2519374.37
2	656196.06	2519417.02
3	656168.87	2519422.31
4	656168.66	2519425.05
5	656168.21	2519426.64
6	656166.61	2519427.94
7	656164.52	2519428.27
8	656162.73	2519427.93
9	656161.69	2519426.89
10	656159.86	2519423.90
11	656137.85	2519427.91
12	656138.09	2519395.13
13	656138.04	2519392.61
14	656150.12	2519391.89
15	656149.22	2519376.66
16	656174.86	2519393.15
17	656139.70	2519395.05
18	656140.33	2519415.63
19	656145.42	2519415.43
20	656145.65	2519422.79
21	656158.37	2519420.42
22	656158.32	2519412.86
23	656175.78	2519411.95

УСЛОВНЫЕ ОБОЗНАЧЕНИЯ:

изображение границ земельного участка по улице Адмирала Кузнецова, дом 7

изображение границ прилегающих территорий

Масштаб 1 : 750