


Заказчик:  
ООО ЗС «ЖилСтрой»

Объект:  
Проект планировки территории  
муниципального  
образования "Город  
Архангельск" в границах  
ул. Советской и ул. Валявкина  
площадью 10,5446 га

Шифр:  
49-20-3-ППТ

ТОМ 1  
Основная часть

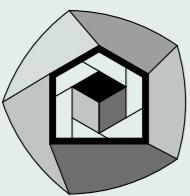


Проектная мастерская

APX<sup>куб</sup>

г. Архангельск, 2020г.



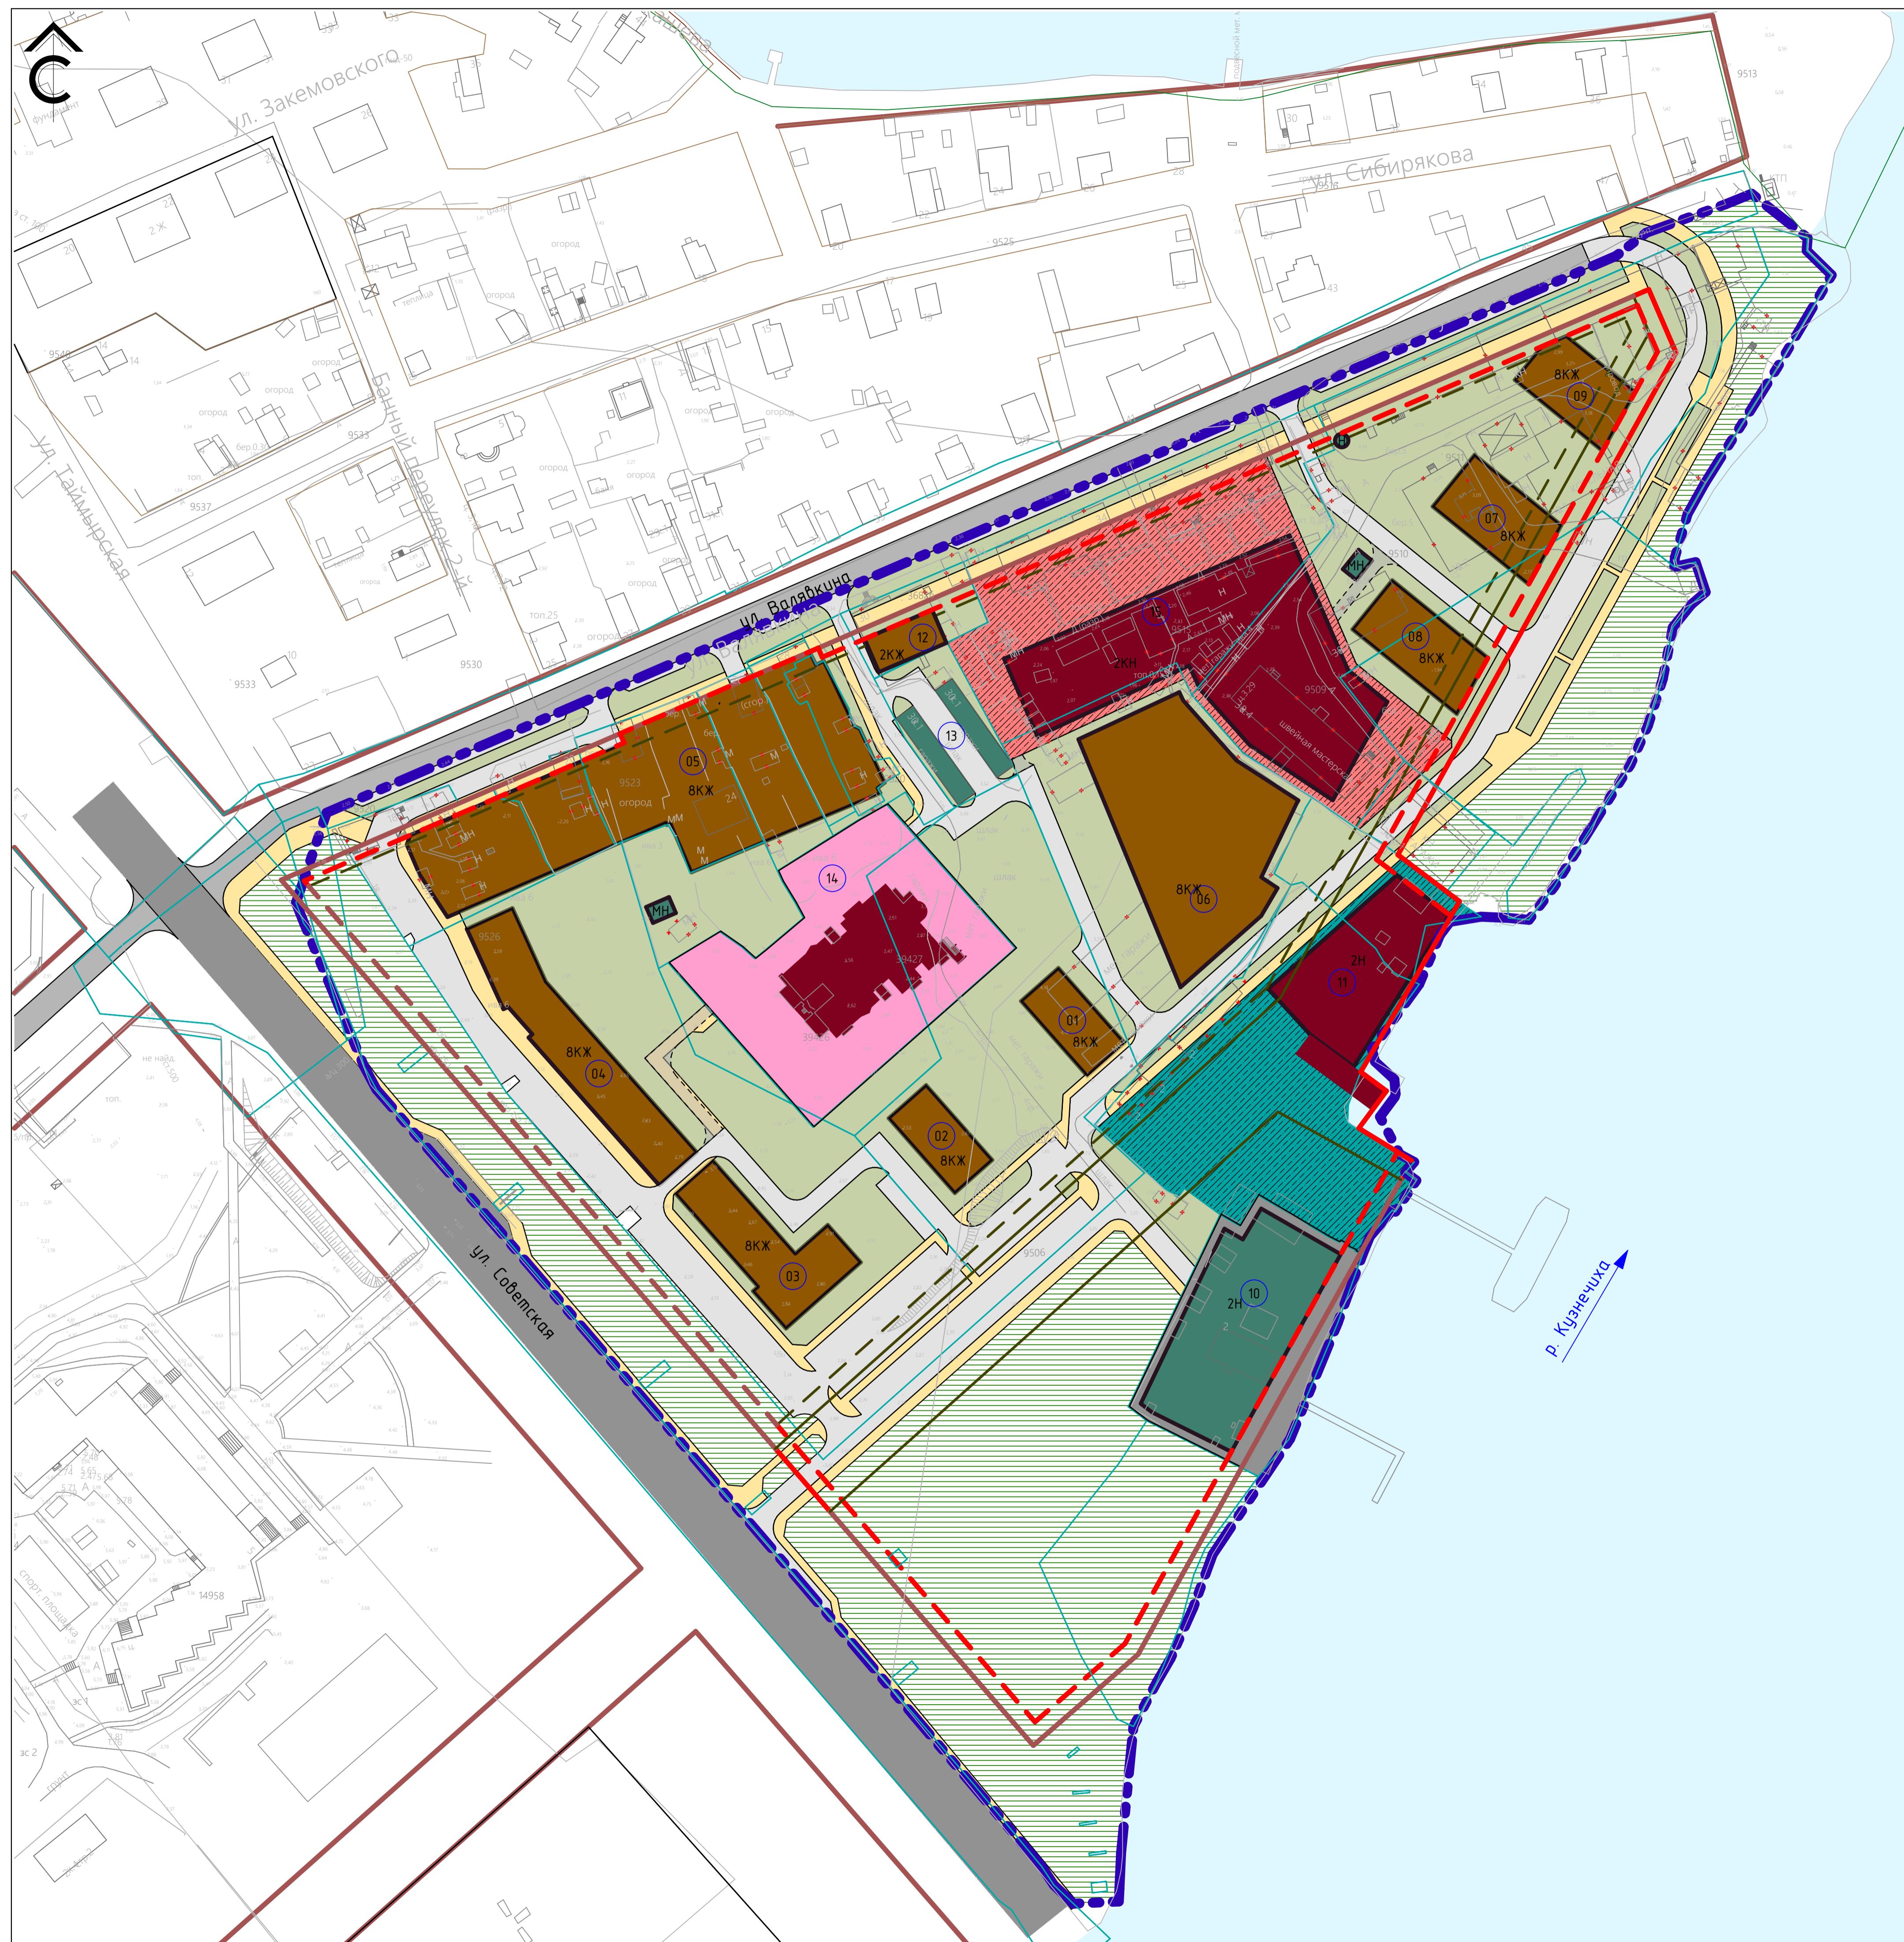

Ведомость зданий и зон  
планируемого размещения ОКС

Ном. на пл.	Наименование и обозначение	Этажи
01	Место возможного размещения многоквартирных жилых домов	8
02	Место возможного размещения многоквартирных жилых домов	8
03	Место возможного размещения многоквартирных жилых домов	8
04	Место возможного размещения многоквартирных жилых домов	8
05	Место возможного размещения многоквартирных жилых домов	8
06	Место возможного размещения многоквартирных жилых домов	8
07	Место возможного размещения многоквартирных жилых домов	8
08	Место возможного размещения многоквартирных жилых домов	8
09	Место возможного размещения многоквартирных жилых домов	8
10	Место возможного размещения здания инспекторского участка ГИМС МЧС России	2
11	Место возможного размещения здания школы олимпийского резерва им. Л.К. Соколова	2
12	Место возможного размещения жилого дома	2
13	Сущ. гаражный кооператив Дружба	1
14	Сущ. детский сад №167	2
15	Место возможного размещения здания школы	2

49-20-3-ППТ

Проект планировки территории муниципального образования "Город Архангельск" в границах ул. Советской и ул. Волговина площадью 10,5446 га

Изм.	Кол.ч	Лист	№Док.	Подп.	Дата	Стадия	Лист	Листов
Разраб.	Бисерова Т.А.							
Вед. инженер	Короб Н.Е.							
Архитектор	Колиенко О.В.							
Архитектор	Колиенко Г.И.							
ГИП, к.контр.	Колиенко А.Г.							

Основной чертёж планировки территории. М 1:1000