

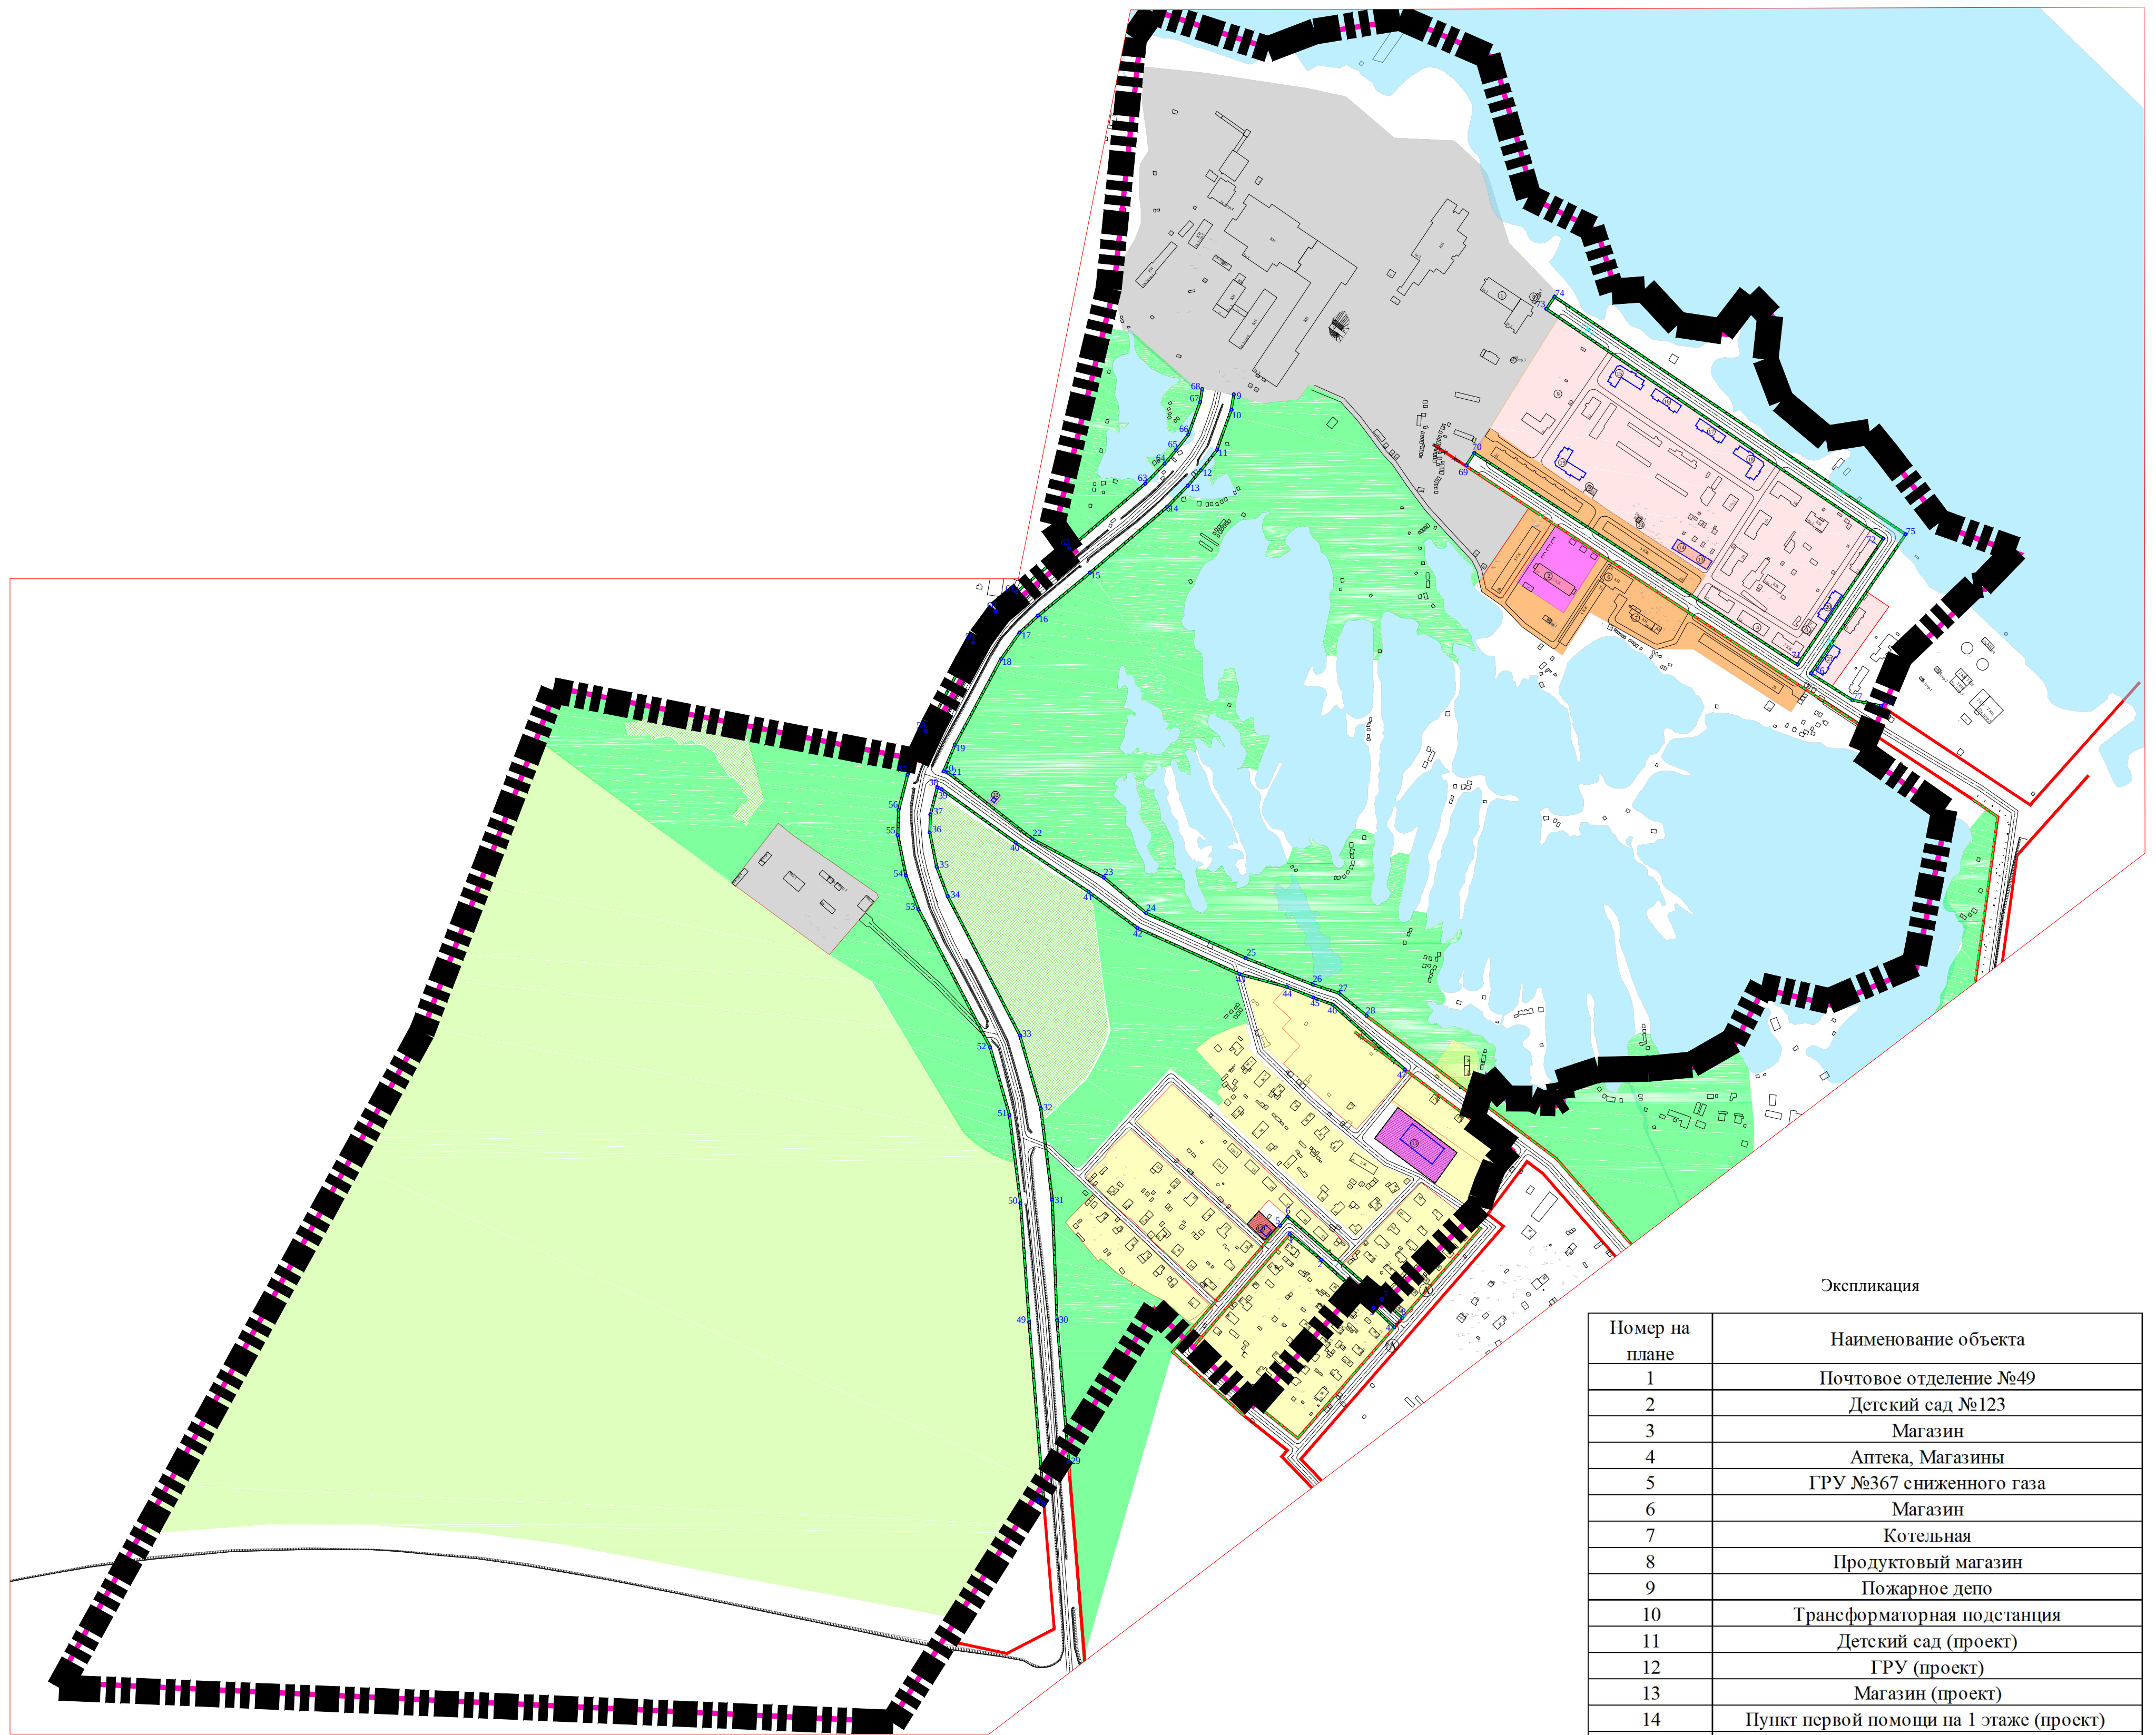
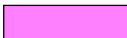
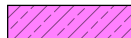
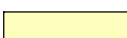
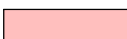
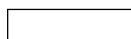
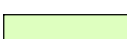
 
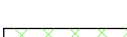
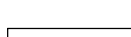


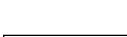

Чертеж планировки территории.

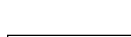

сущест	проектир	
		Граница разработки проекта планировки
		Красные линии
		Красные линии отменяемые
	01	Номера характерных точек красных линий
		Границы зон планируемого размещения объектов капитального строительства
		Здания и сооружения
		Дороги и проезды

сущест	проектир	Границы зон планируемого размещения объектов местного значения
		Зона смешанной и общественно-деловой застройки
		Территория размещения детских дошкольных учреждений
		Зона жилой застройки индивидуальными жилыми домами
		Зона застройки среднеэтажными жилыми домами (от 5-8 этажей)
		Зона застройки малоэтажными жилыми домами (до 4 этажей)
		Зона сельскохозяйственного назначения
		Зона инженерной, коммунальной, производственной инфраструктуры
		Зона размещения кладбища
		Остановка общественного транспорта
		Номер в экспликации

11

Экспликация

Номер на плане	Наименование объекта
1	Почтовое отделение №49
2	Детский сад №123
3	Магазин
4	Аптека, Магазины
5	ГРУ №367 сниженного газа
6	Магазин
7	Котельная
8	Продуктовый магазин
9	Пожарное депо
10	Трансформаторная подстанция
11	Детский сад (проект)
12	ГРУ (проект)
13	Магазин (проект)
14	Пункт первой помощи на 1 этаже (проект)
15	Многоквартирный жилой дом 5 эт. (проект)
16	Многоквартирный жилой дом 5 эт. (проект)
17	Многоквартирный жилой дом 5 эт. (проект)
18	Многоквартирный жилой дом 5 эт. (проект)
19	Многоквартирный жилой дом 5 эт. (проект)
20	Многоквартирный жилой дом 5 эт. (проект)
21	Многоквартирный жилой дом 5 эт. (проект)

Примечание:
Каталог координат поворотных точек устанавливаемых красных линий находится в
основной (утверждаемой) части проекта планировки территории
пояснительная записка

ПОЯСНИТЕЛЬНАЯ ЗАПИСЬ										
						Выполнение работ по подготовке проекта планировки западной части Цигломени муниципального образования «Город Архангельск».				
Изм.	№уч.	Лист	№док.	Подпись	Дата	ОСНОВНАЯ ЧАСТЬ ПРОЕКТА ПЛАНИРОВКИ ТЕРРИТОРИИ		Стадия	Лист	Листов
Архитектор	Султанова А.А.							ППТ	1	
Разработал	Султанова А.А.									
Проверил	Ферлянский Е.И.									
						Чертеж планировки территории. М1:5000				