


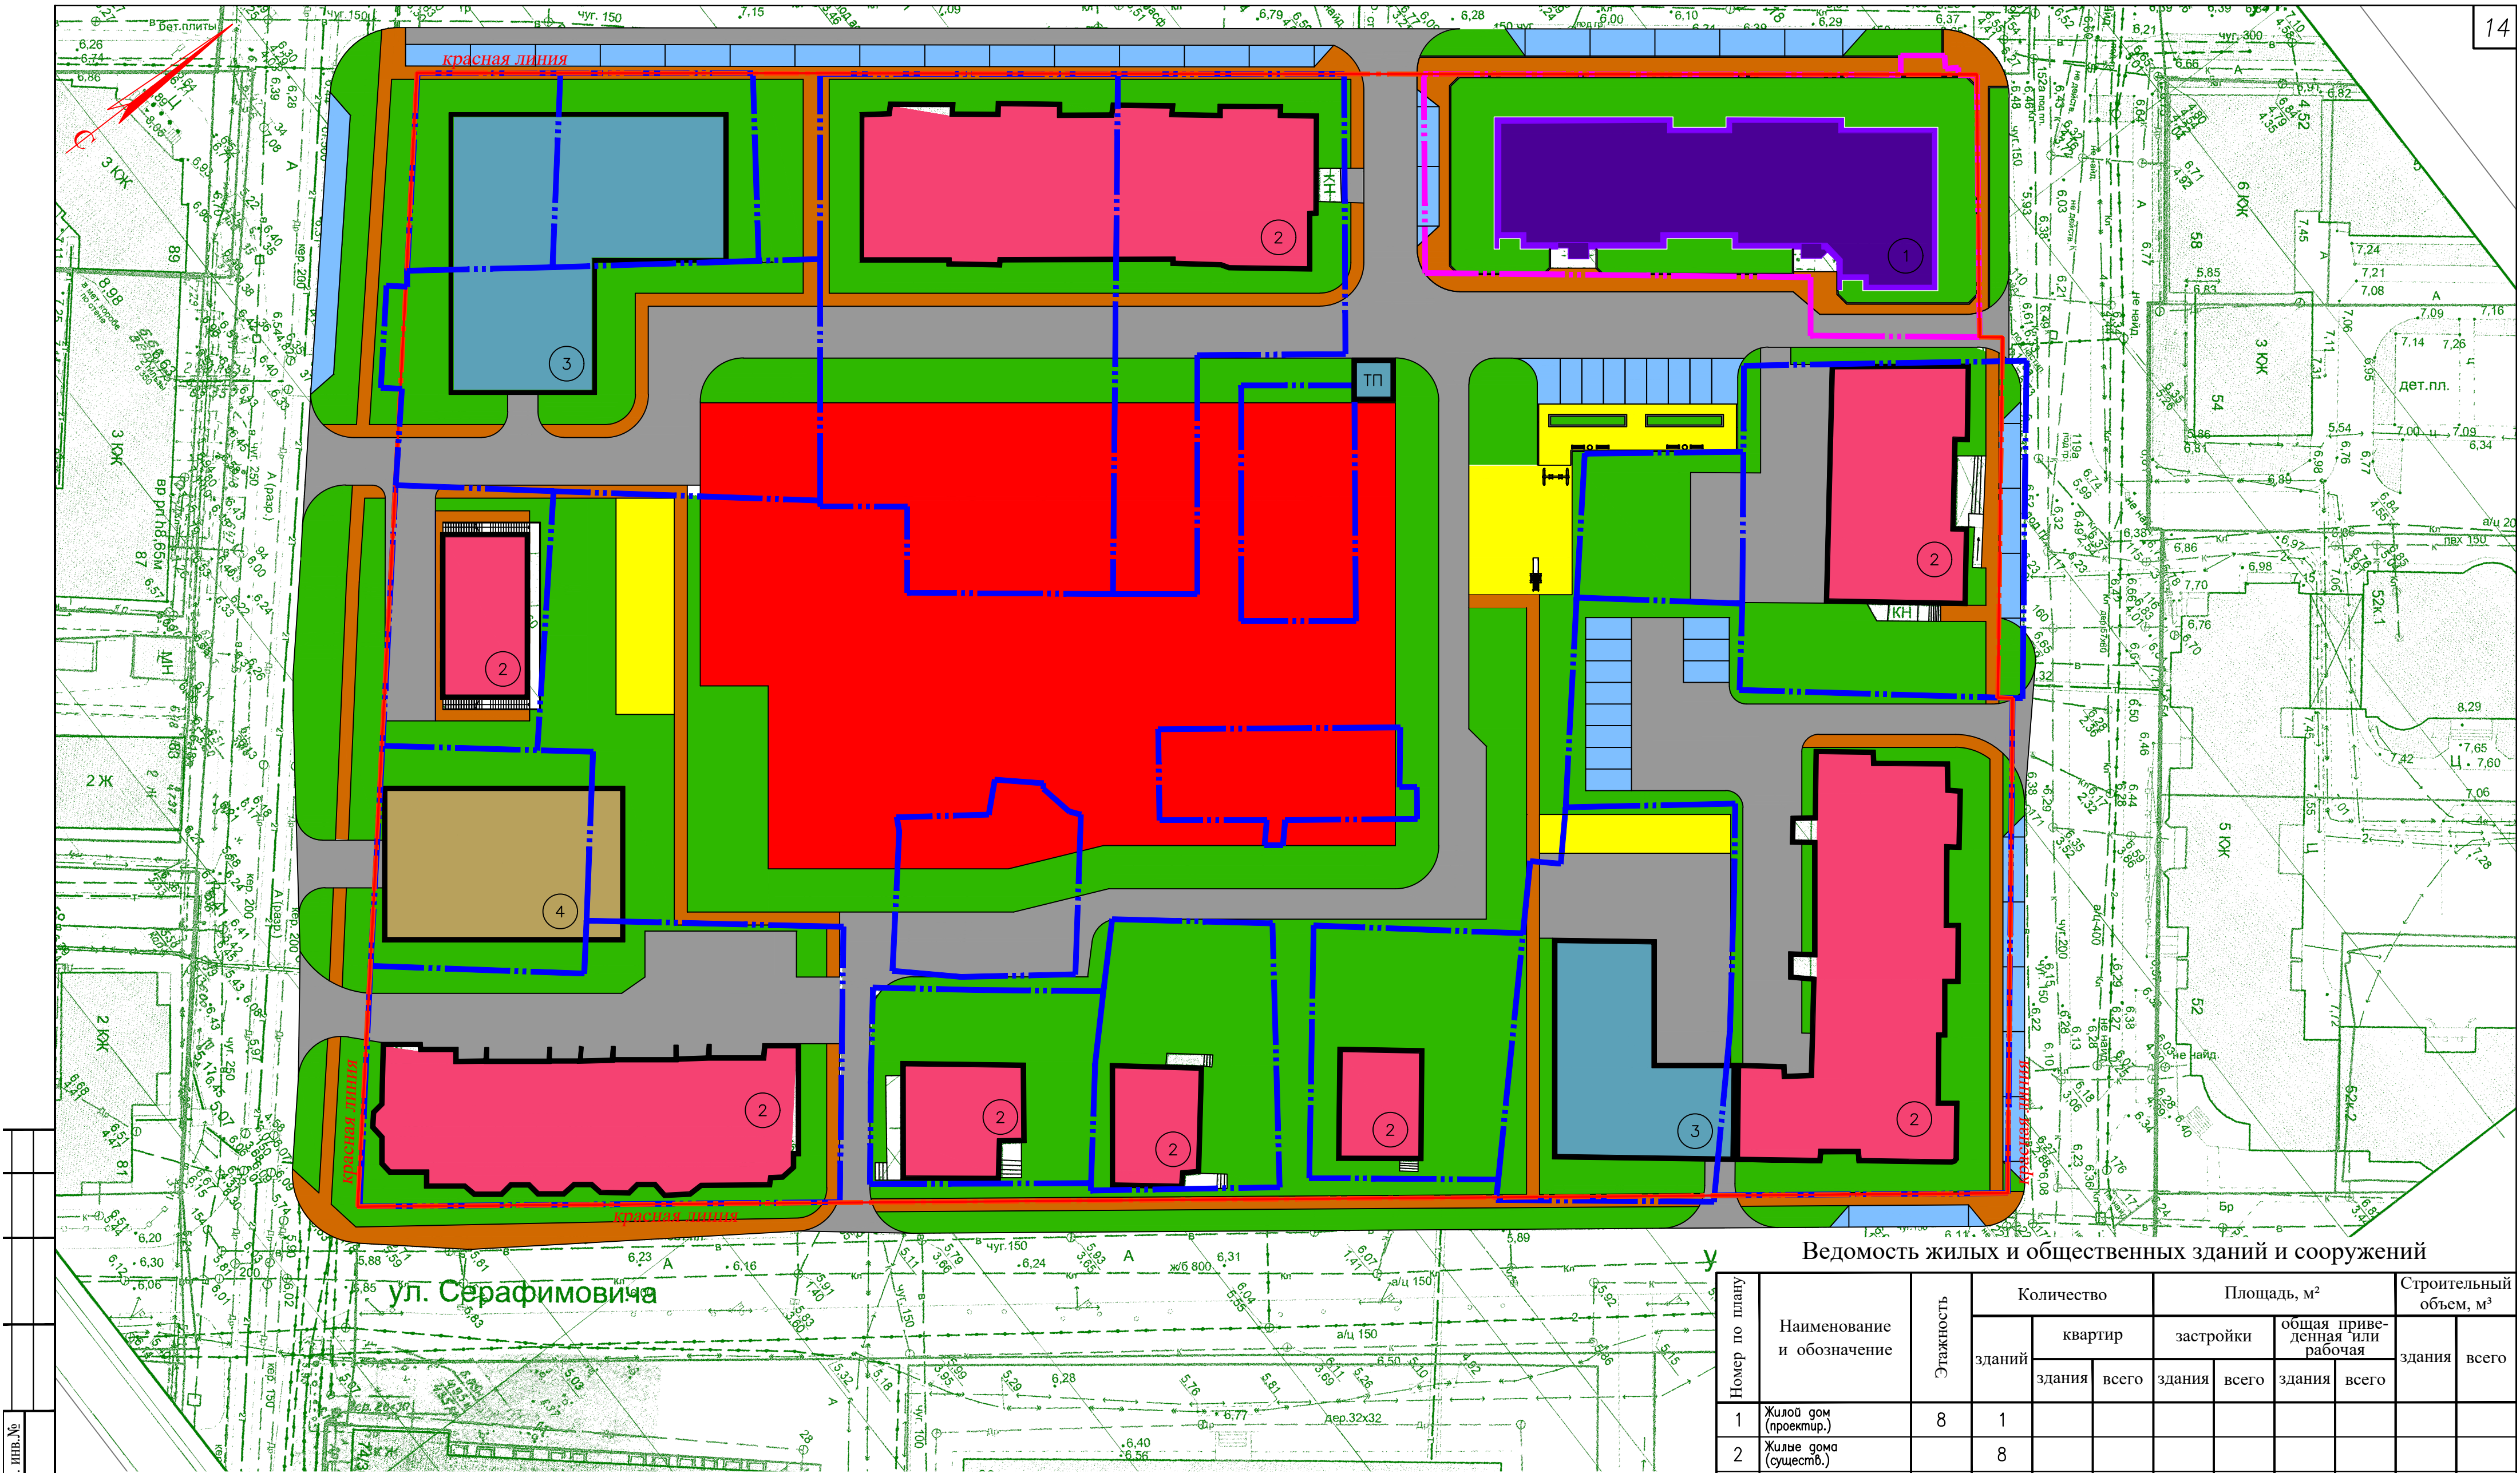

Условные обозначения

- существующее здание;

— проектируемое жилое здание;

— перспективные жилые здания и ТП;

— пешеходная зона;

— территория перспективного дет. сада;
- зона озеленения;

— детская, взрослая и спортивная площадки;

— проезжая зона для автотранспорта;

— гостевые автостоянки открытого типа;

— перспективное здание автостоянки;
- граница проектируемого участка

— граница участка

— граница квартала

— красная линия

Ведомость жилых и общественных зданий и сооружений

Номер по плану	Наименование и обозначение	Этажность	Количество		Площадь, м²				Строительный объем, м³	
			зданий	квартир	застройки		общая приведенная или рабочая		здания	всего
				здания	всего	здания	всего	здания	всего	
1	Жилой дом (проектир.)	8	1							
2	Жилые дома (существ.)		8							
3	Жилые дома (перспектива)		2							
4	Полуподземная автостоянка (перспектива)		1							
15-19-ППЗТ										
Проект планировки территории муниципального образования "Город Архангельск" в границах ул.Серафимовича, пр.Новгородский, ул.Володарского и пр.Советских космонавтов площадью 2.6345га										
Изм.	Кол.уч.	Лист	№ док.	Подп.	Дата	Материалы по обоснованию проекта планировки				
Разраб.		Ершов								Стадия
						Схема планировки территории М 1:500				Лист
										Листов
Н. контр.		Пушина								ООО "АКСК"
ГИП		Артемов								