


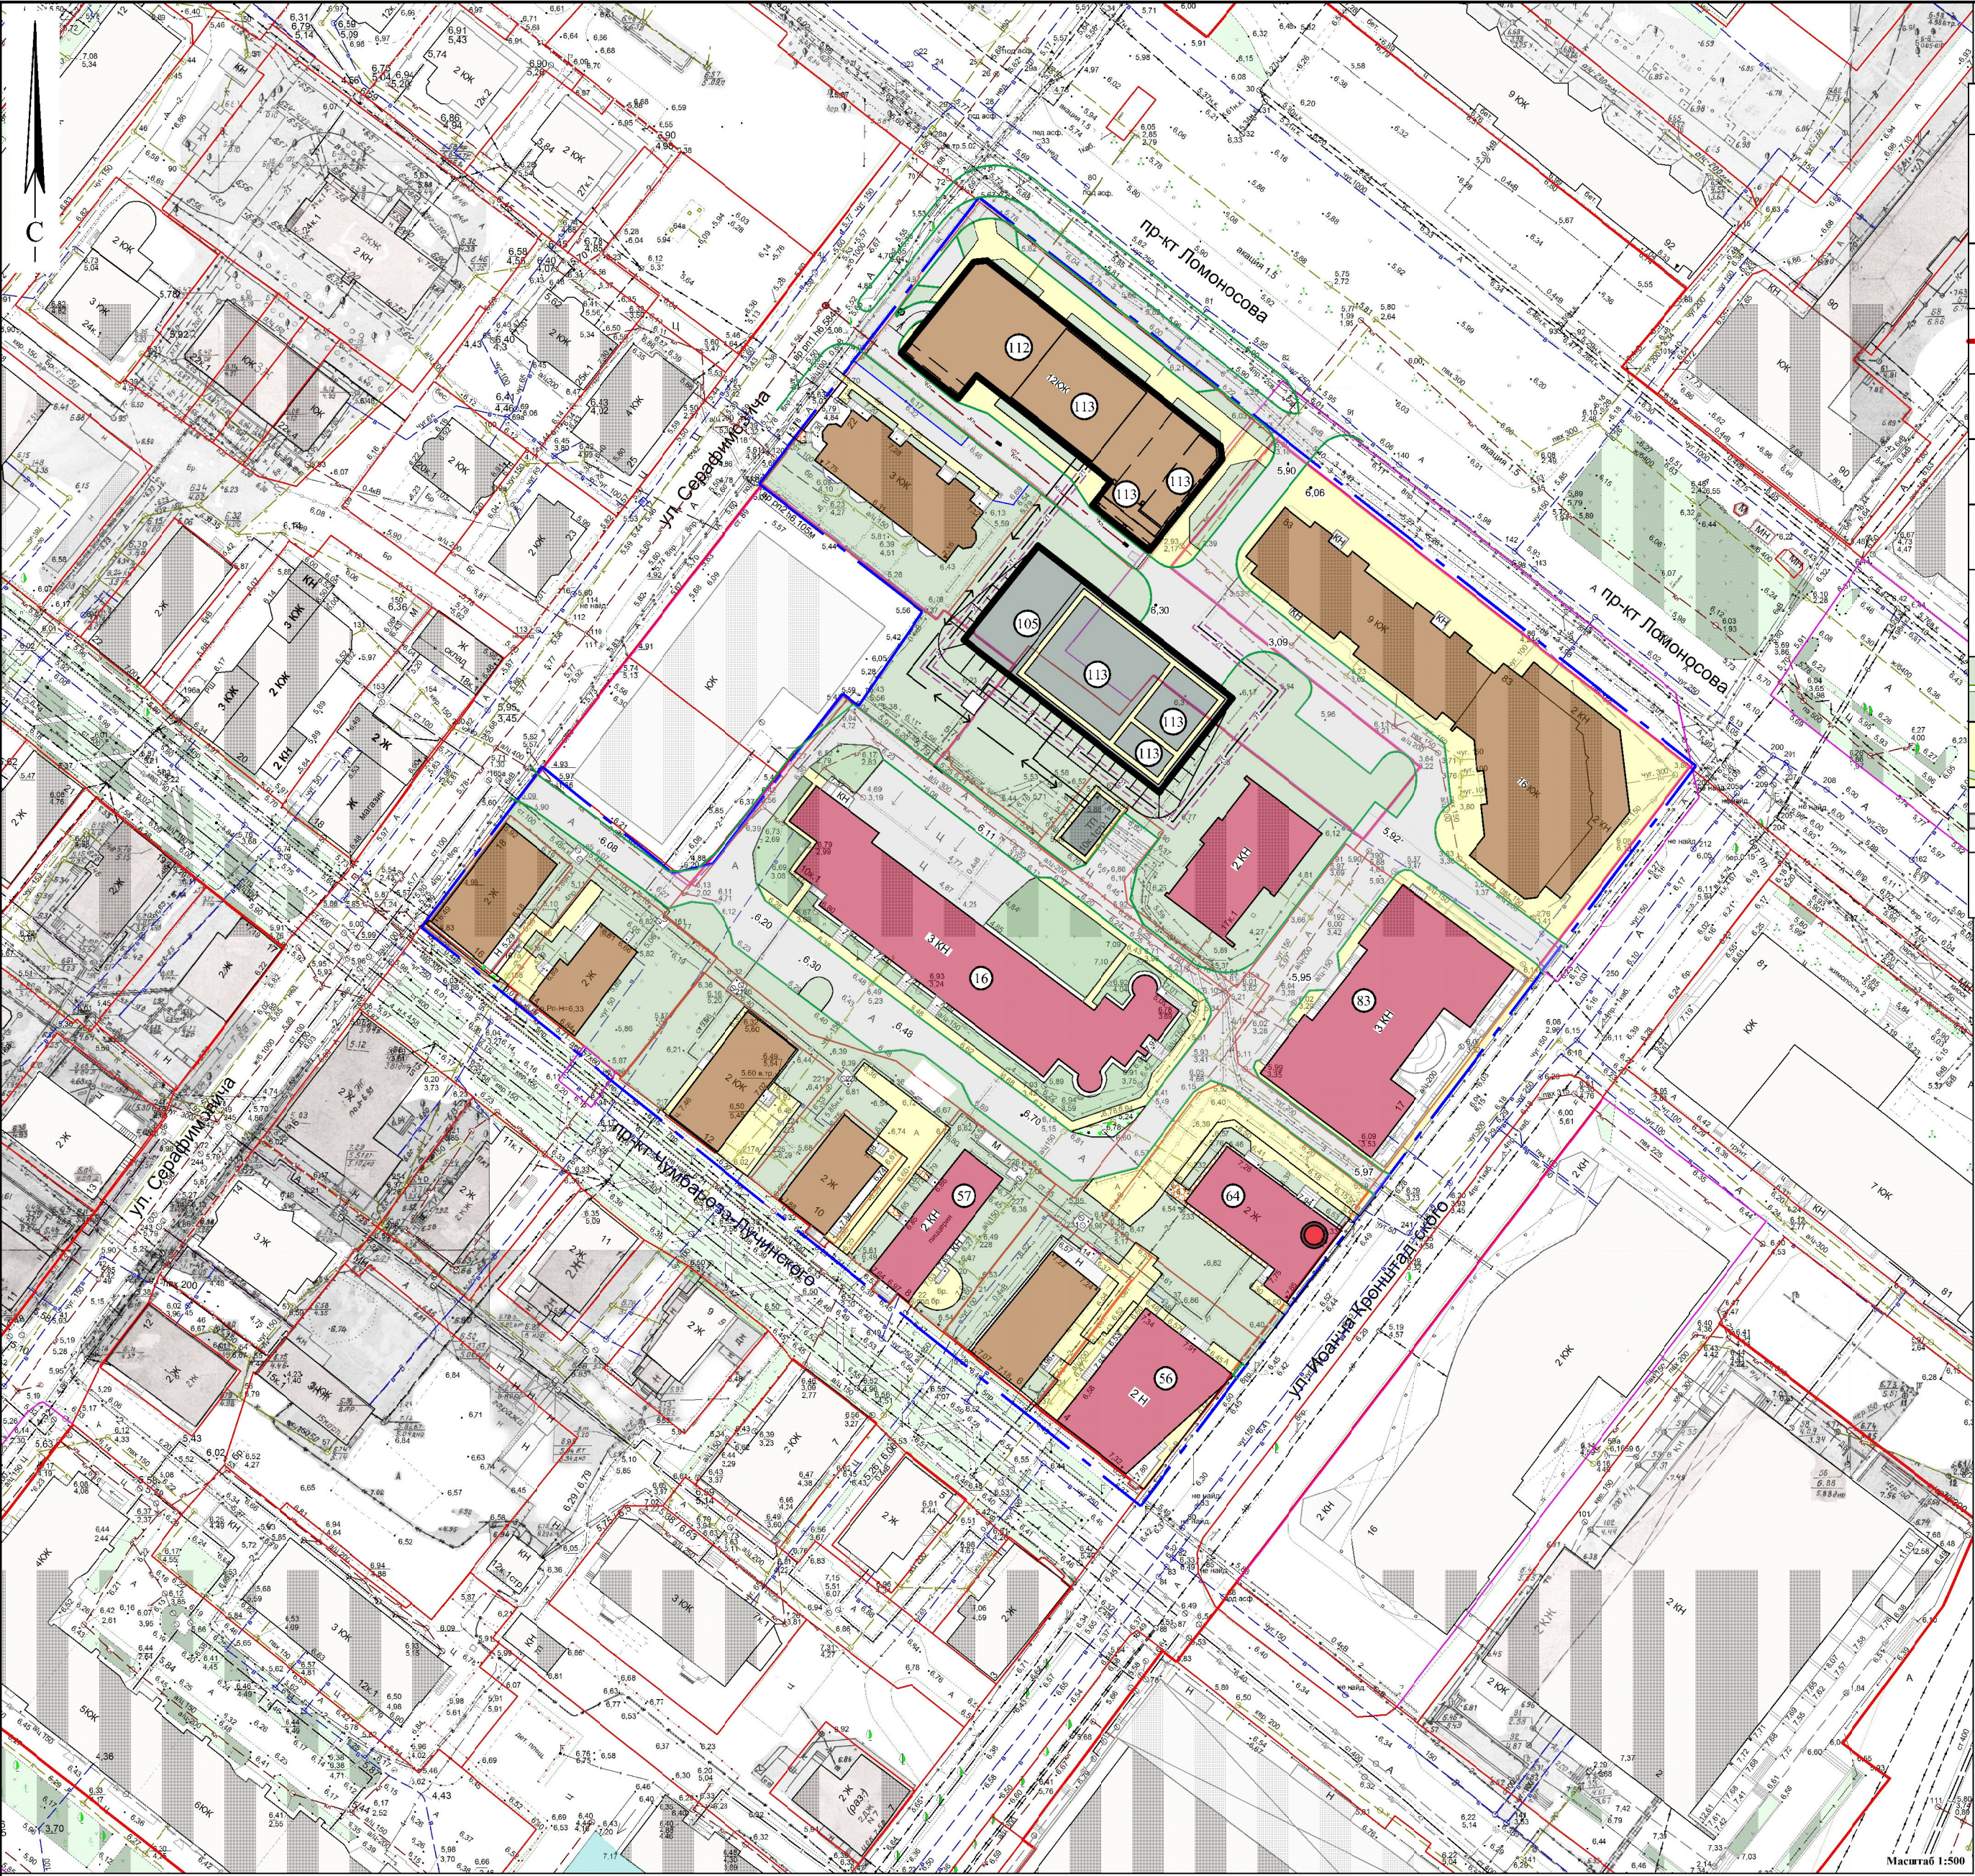

12

Условные обозначения		
Существ.	Проектн.	Наименование
		Границы элемента планировочной структуры (границы разработки проекта планировки территории).
		Красные линии
		Жилая застройка
		Административно-деловая, общественная застройка, культовые сооружения
		Инженерные и транспортные сооружения
		Объекты культурного наследия (памятники истории и культуры) федерального и регионального значения, внесенные в государственный список объектов культурного наследия МО "г. Архангельск"
		Озелененные территории
		Основные пешеходные связи, площади, скверы, бульвары
		Внутриквартальные проезды
		Экспликационный номер

ЭКСПЛИКАЦИЯ

АДМИНИСТРАТИВНО-ДЕЛОВЫЕ УЧРЕЖДЕНИЯ
16. АДМИНИСТРАТИВНО-ДЕЛОВЫЕ УЧРЕЖДЕНИЯ, ОФИСЫ

УЧРЕЖДЕНИЯ ЗДРАВООХРАНЕНИЯ И СОЦОБЕСПЕЧЕНИЯ
56. АПТЕКА
57. МЕДИЦИНСКИЙ ЦЕНТР

УЧРЕЖДЕНИЯ КУЛЬТУРЫ И ИСКУССТВА
64. МУЗЕЙ

УЧРЕЖДЕНИЯ ТОРГОВЛИ, ОБЩЕСТВЕННОГО ПИТАНИЯ И БЫТОВОГО ОБСЛУЖИВАНИЯ
83. ТОРГОВЫЙ ЦЕНТР

ПРОМЫШЛЕННЫЕ, КОММУНАЛЬНО-СКЛАДСКИЕ, ИНЖЕНЕРНЫЕ И ТРАНСПОРТНЫЕ ПРЕДПРИЯТИЯ
105. ПОДЗЕМНЫЕ И ПОЛУПОДЗЕМНЫЕ АВТОСТОЯНКИ

ЖИЛЫЕ ДОМА
112. МНОГОЭТАЖНЫЙ ЖИЛОЙ ДОМ С ПОМЕЩЕНИЯМИ ОБЩЕСТВЕННОГО НАЗНАЧЕНИЯ
113. ПЛОЩАДКА ДЛЯ ИГР ДЕТЕЙ, ДЛЯ ЗАНЯТИЙ ФИЗКУЛЬТУРОЙ ВЗРОСЛОГО НАСЕЛЕНИЯ, ОТДЫХА