


Номер по плану	Наименование и обозначение	Этажность	Количество			Площадь, м²				Строительный объем, м³	
			зданий	квартир		застройки		общая приведенная или рабочая		здания	всего
				здания	всего	здания	всего	здания	всего		
1	Жилой дом (проектир.)	9	1								
2	Жилые дома (перспектива)	5,9	7								
3	Жилой дом (существ.)	1,2,3	4								
4	Магазин (существ.)	1,2	2								
5	Общественные здания (перспектива)	1,2	2								
6	Детский сад (перспектива)	2	1								

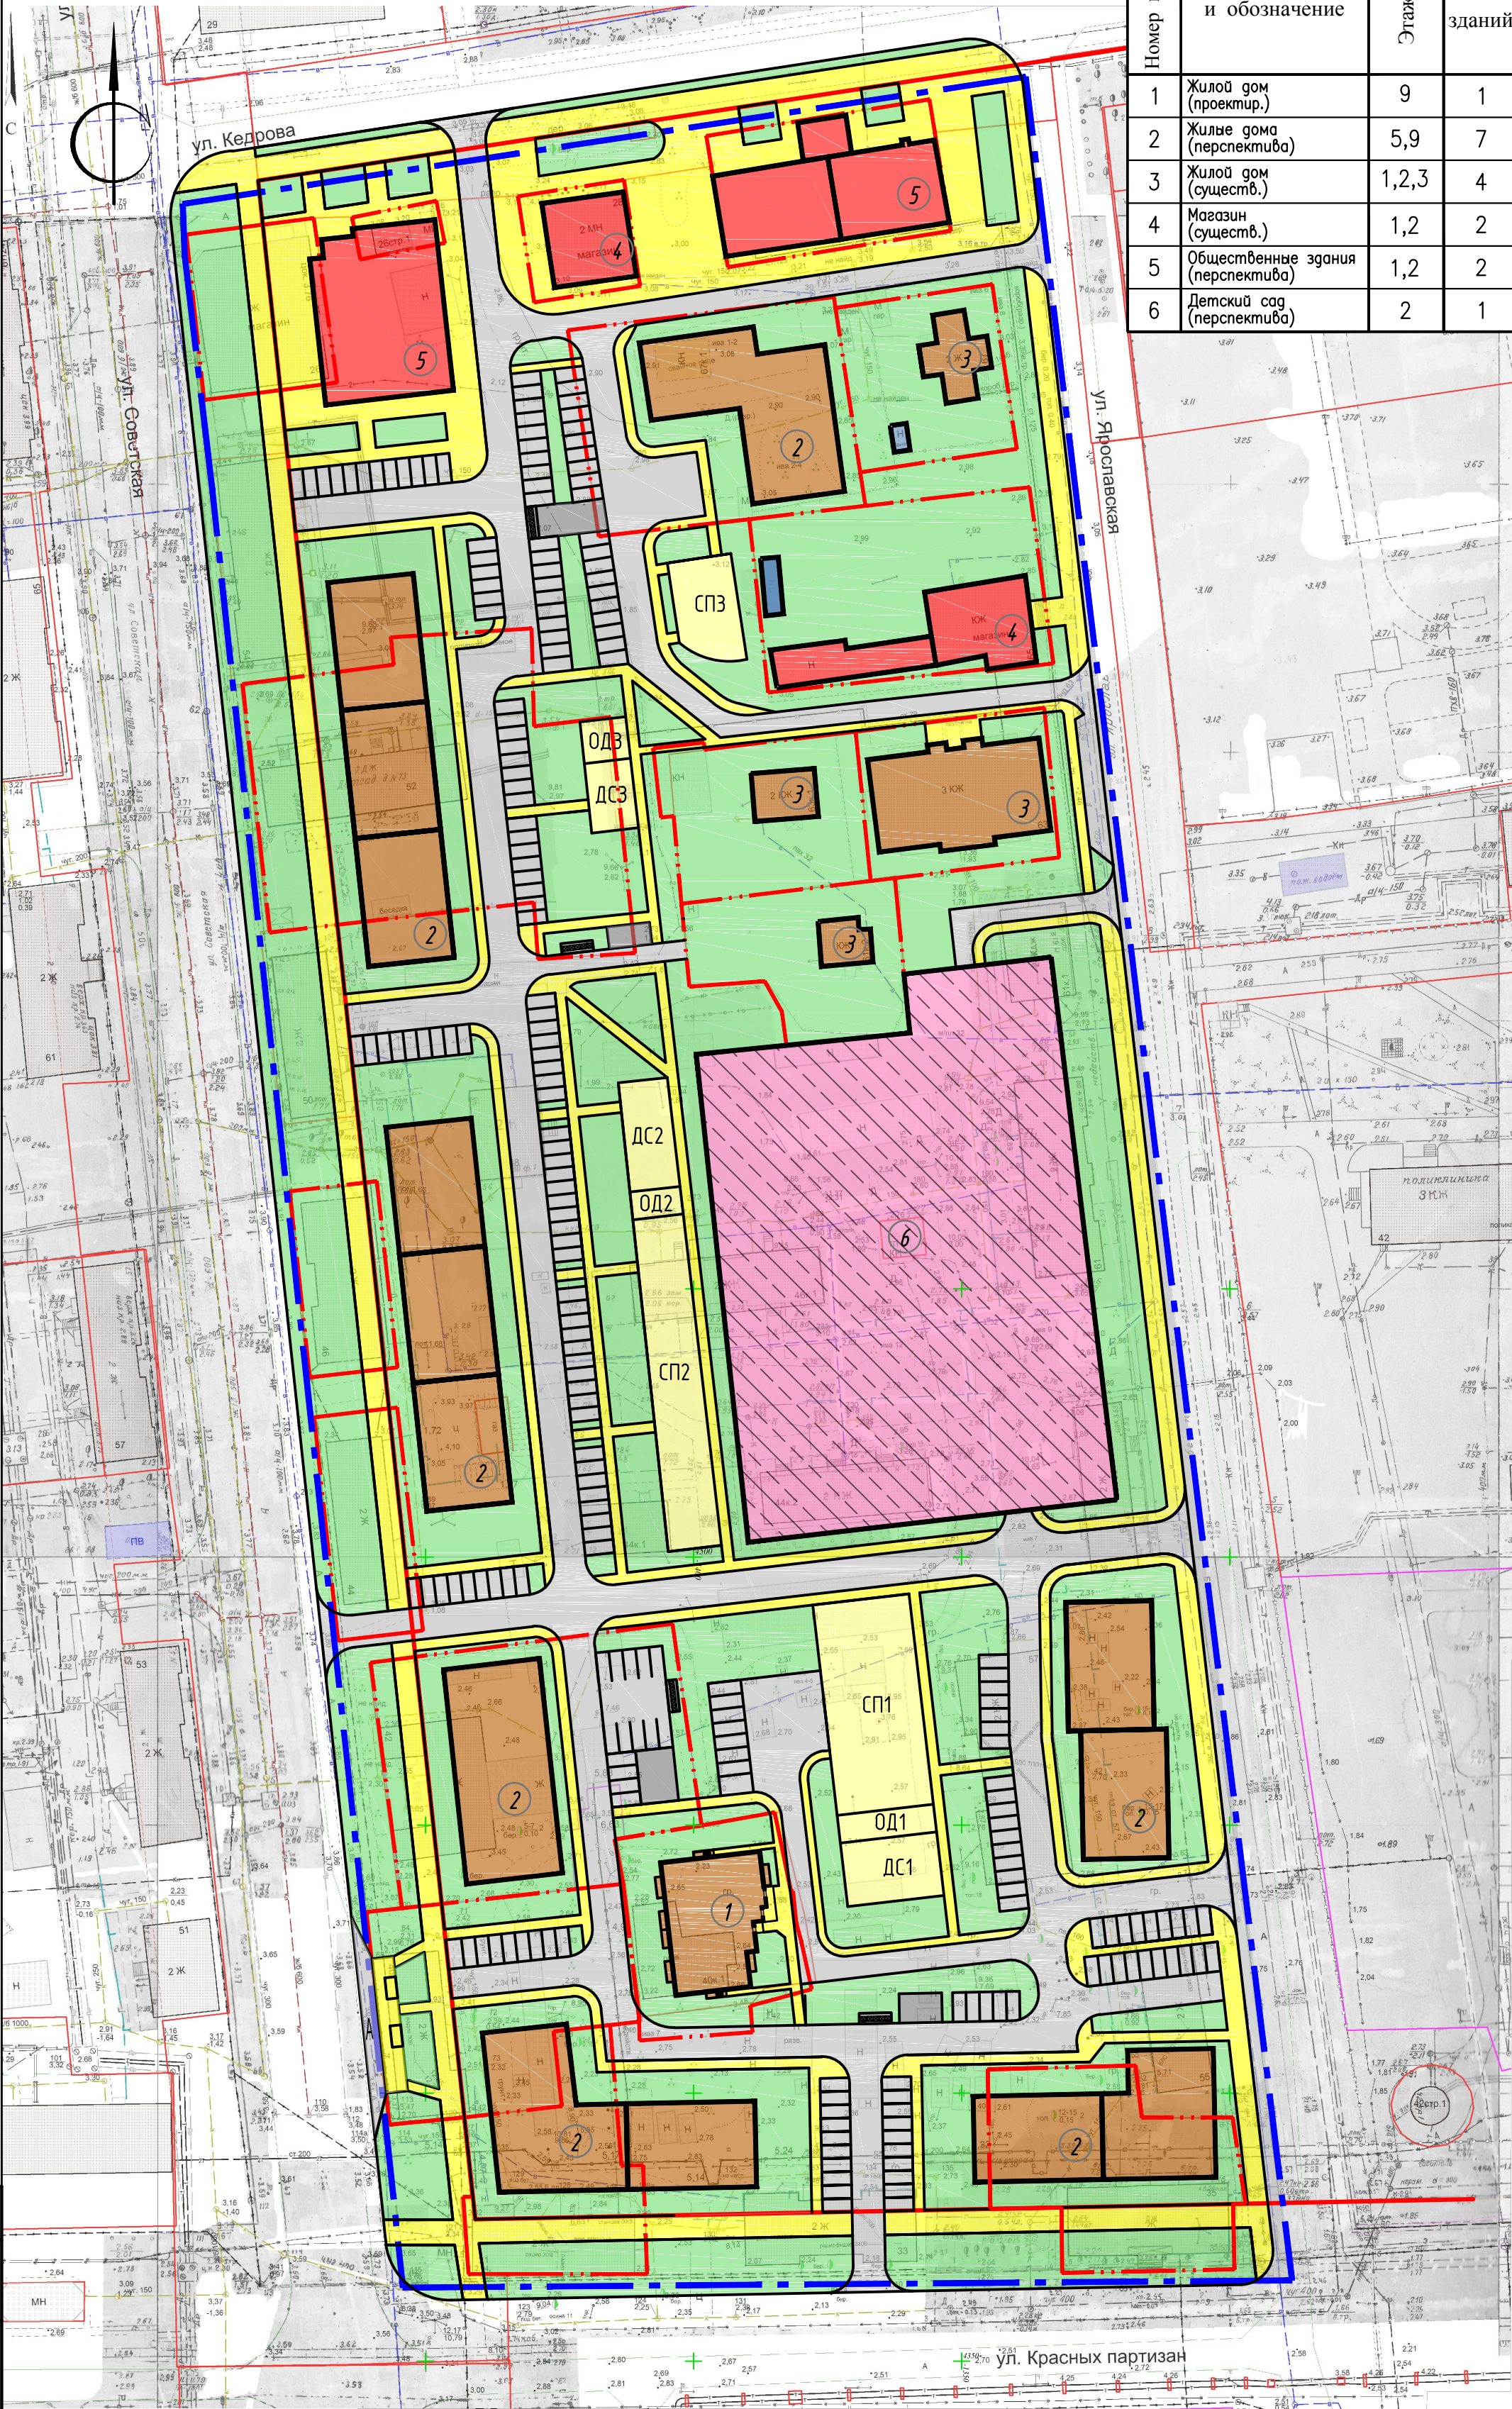

Условные обозначения

- жилое здание;

– нежилые здания и инженерные сооружения;

– территория перспективного детского сада;

– общественное здание;

– граница участка

– граница квартала

– красная линия
- зона озеленения;

– детская, спортивная площадки и площадка для отдыха;

– проезжая зона для автотранспорта и остановки открытого типа;

– пешеходная зона;

– хозяйственные площадки;

						188-19-ППТ			
						Проект планировки территории в Соломбальском территориальном округе г. Архангельска в границах ул. Советской, ул. Красных партизан, ул. Ярославской и ул. Кедрова площадью 6.5206 га			
Изм.	Кол.уч.	Лист	№ док.	Подп.	Дата	Основная часть	Стадия	Лист	Листов
Разработал		Голиков		Мошников	01.2020		П	1	
Рук. группы									
Н.контр.	Фадеев				01.2020	Схема застройки квартала. Общий вид М 1:1000.			
ГИП	Мошников			Мошников	01.2020				