

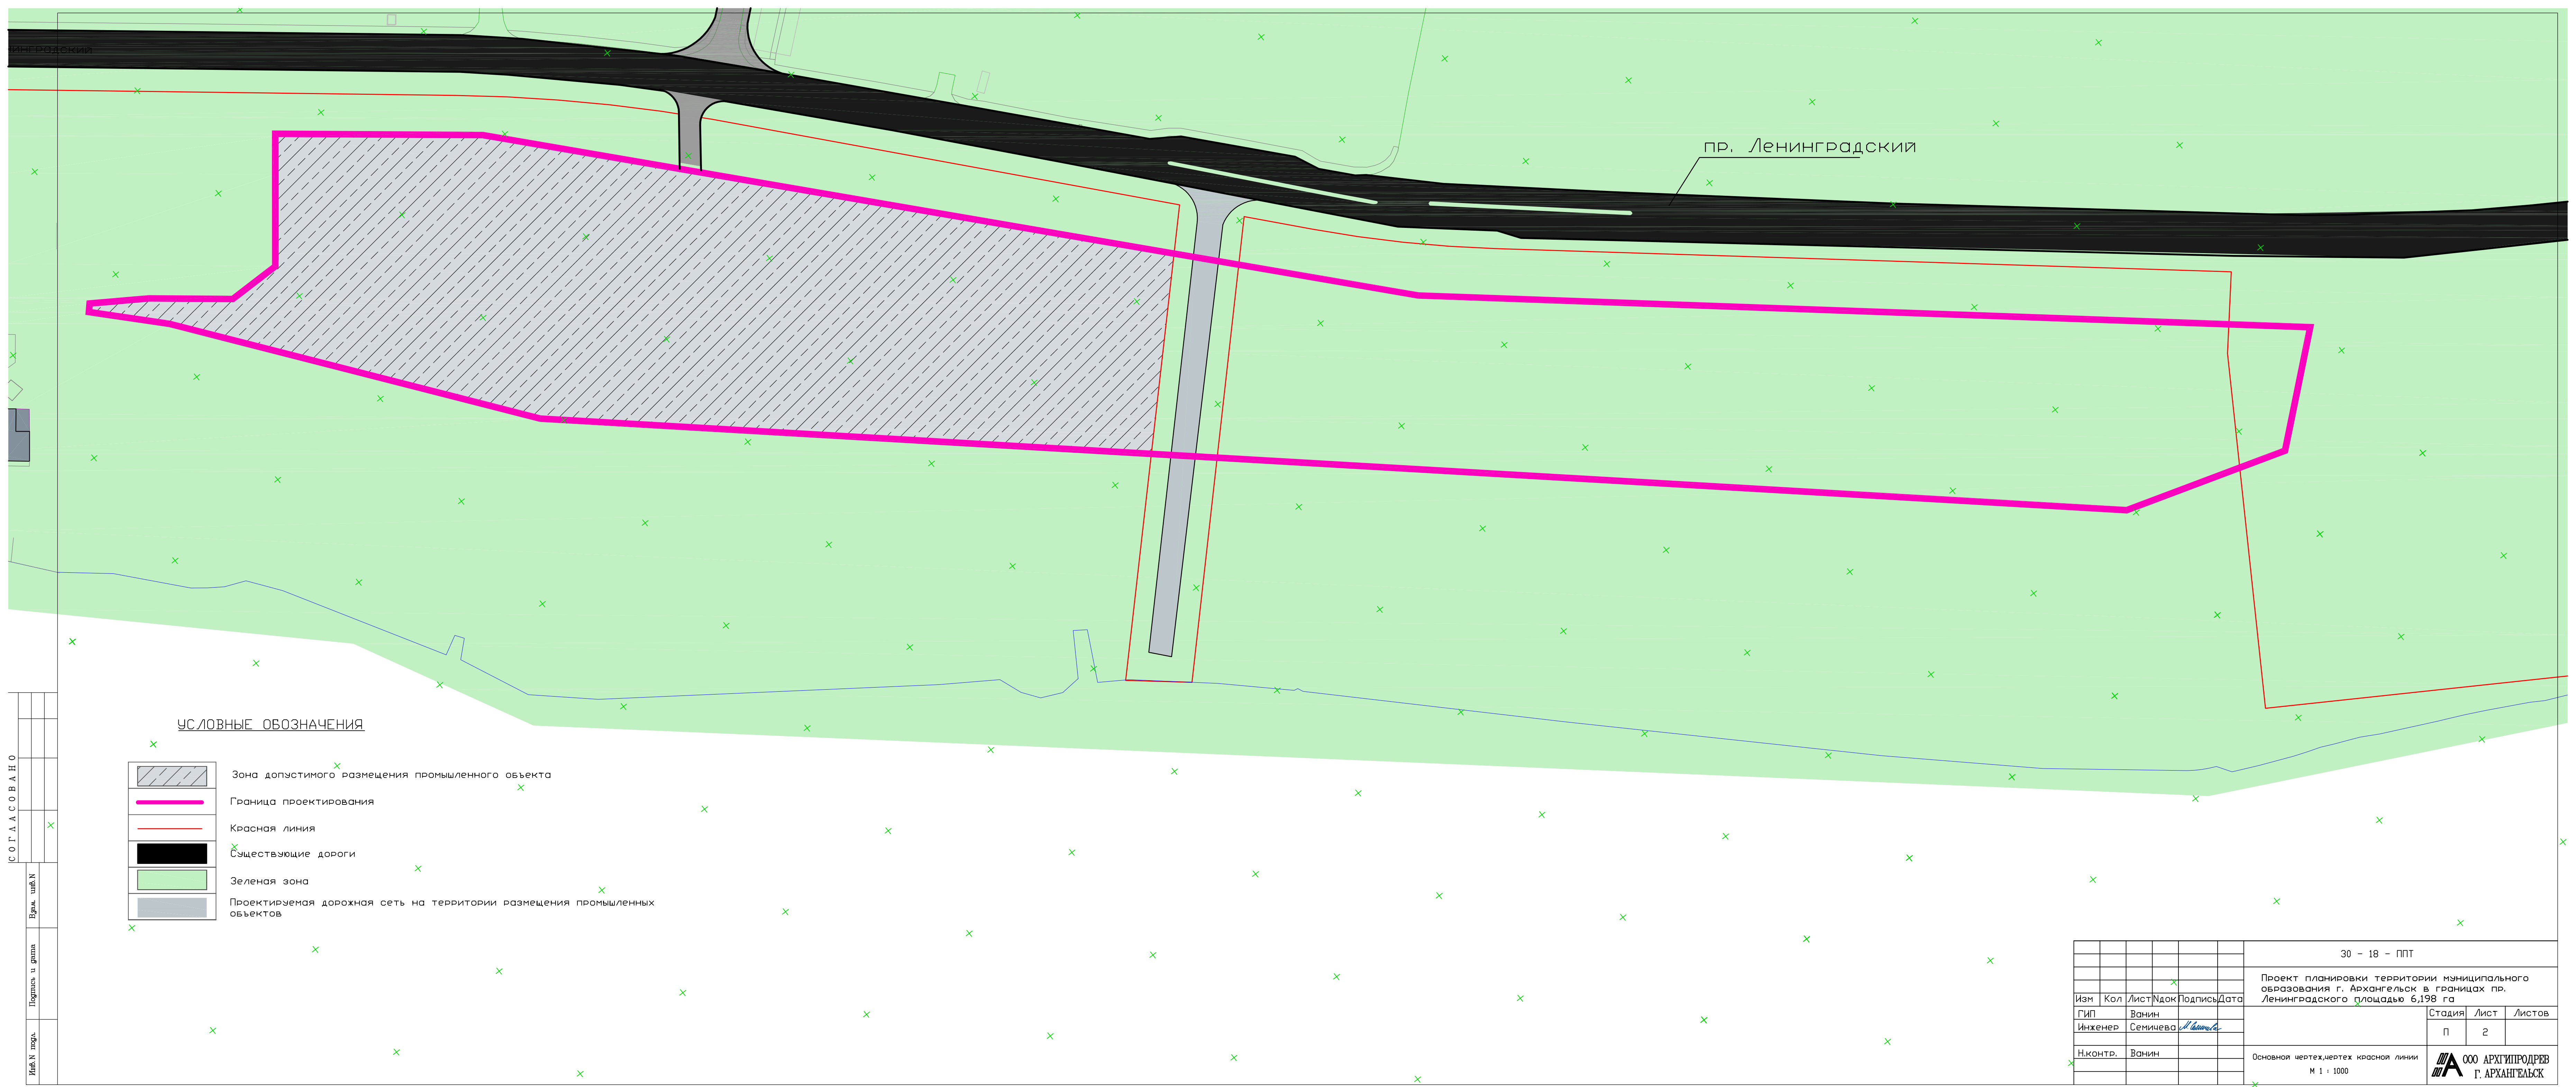
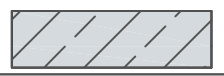


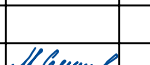

УСЛОВНЫЕ ОБОЗНАЧЕНИЯ

-  Зона допустимого размещения промышленного объекта
-  Граница проектирования
-  Красная линия
-  Существующие дороги
-  Зеленая зона
-  Проектируемая дорожная сеть на территории размещения промышленных объектов

30 - 18 - ППТ						
Проект планировки территории муниципального образования г. Архангельск в границах пр. Ленинградского площадью 6,198 га						
Изм.	Кол.	Лист	Док.	Подпись	Дата	Стадия
Инженер	Ванин	Семичева				П
Н.контр.	Ванин					Лист
Основной черт. черт. красной линии						2
М 1 : 1000						Листов

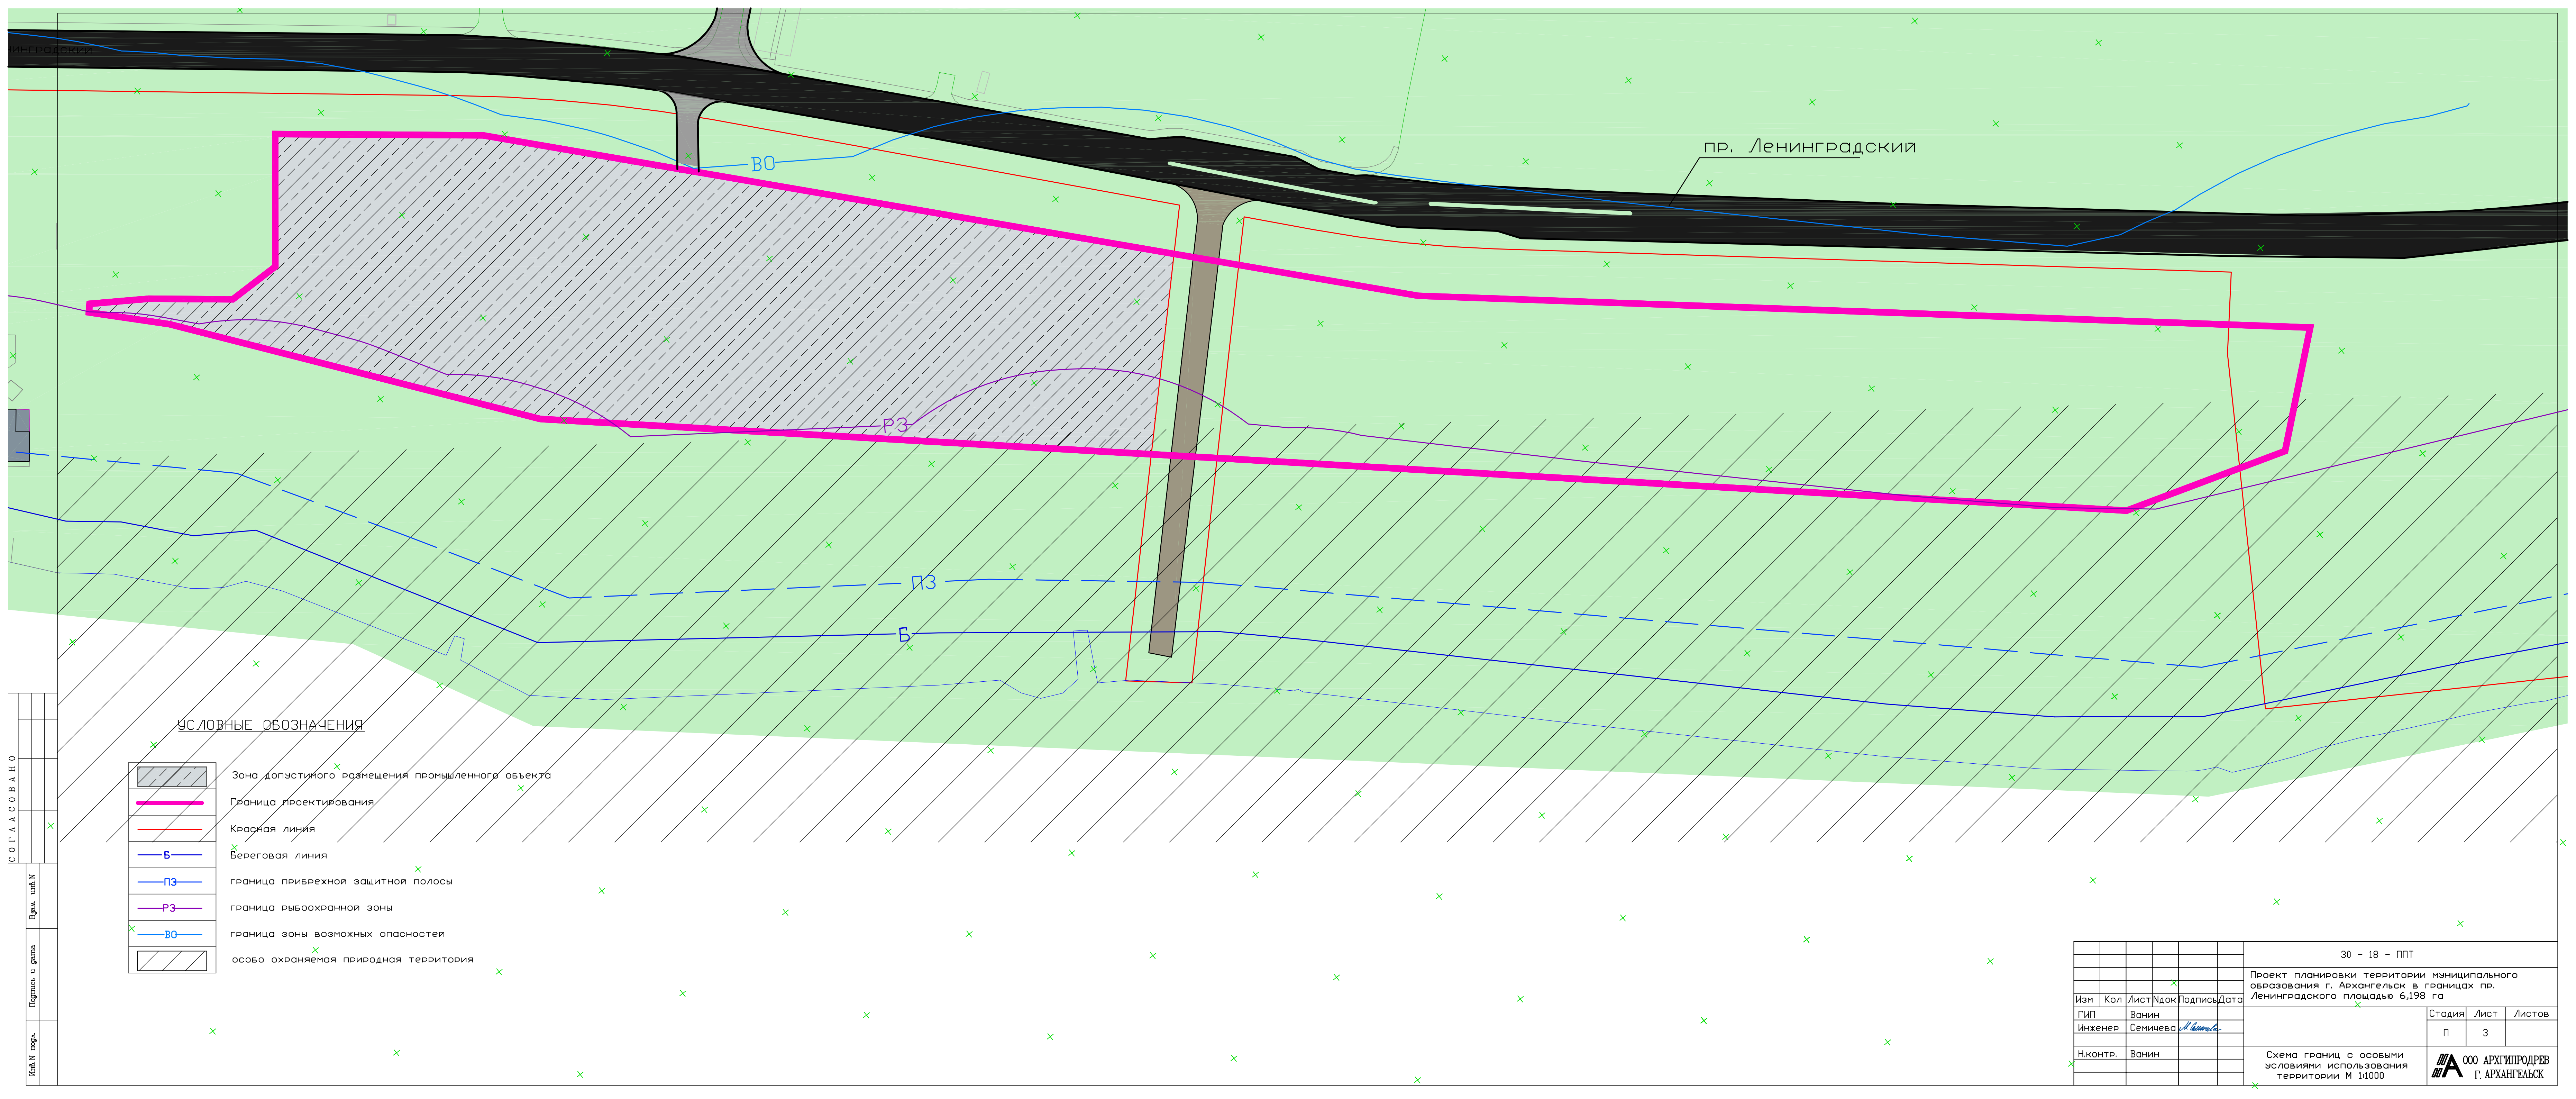

УСЛОВНЫЕ ОБОЗНАЧЕНИЯ

- Зона допустимого размещения промышленного объекта
- Граница проектирования
- Красная линия
- Береговая линия
- граница прибрежной защитной полосы
- граница рыбоохранной зоны
- граница зоны возможных опасностей
- особо охраняемая природная территория

						30 - 18 - ППТ			
						Проект планировки территории муниципального образования г. Архангельск в границах пр. Ленинградского площадью 6,198 га			
Изм	Кол	Лист	Идок	Подпись	Дата	Схема границ с особыми условиями использования территории М 1:1000	Стадия	Лист	Листов
ГИП		Ванин					П	3	
Инженер		Семичева		<i>М.Ванин</i>					
Н.контр.		Ванин					ООО АРХТИПРОДРЕВ Г. АРХАНГЕЛЬСК		

пр. Ленинградский

	Зона допустимого размещения промышленного объекта	
	Граница проектирования	
	Красная линия	
	Проектируемая дорожная сеть на территории размещения промышленных объектов	
	Существующие дороги	
	Зеленая зона	
	Направление движения транспорта	

						30 - 18 - ППТ					
						Проект планировки территории муниципального образования г. Архангельск в границах пр. Ленинградского площадью 6,198 га					
Изм	Кол	Лист	Надс	Подпись	Дата				Стадия	Лист	Листов
ГИП		Ванин							п	4	
Инженер		Семичева		<i>Н.Аввакум</i>							
Х.контр.		Ванин				Схема организации улично-дорожной сети М 1 : 1000					