


КАРТА-СХЕМА ГРАНИЦ ПРИЛЕГАЮЩИХ ТЕРРИТОРИЙ

нежилого здания расположенного по адресу:
Российская Федерация, Архангельская область,
муниципальное образование "Город Архангельск",
город Архангельск, улица Карла Маркса, дом 4, строение 2
(кадастровый номер объекта капитального строительства
29:22:040751:56)

УТВЕРЖДЕНА

Постановлением Администрации
муниципального образования "Город Архангельск"

от "08" "10" 2019 г. № 1594

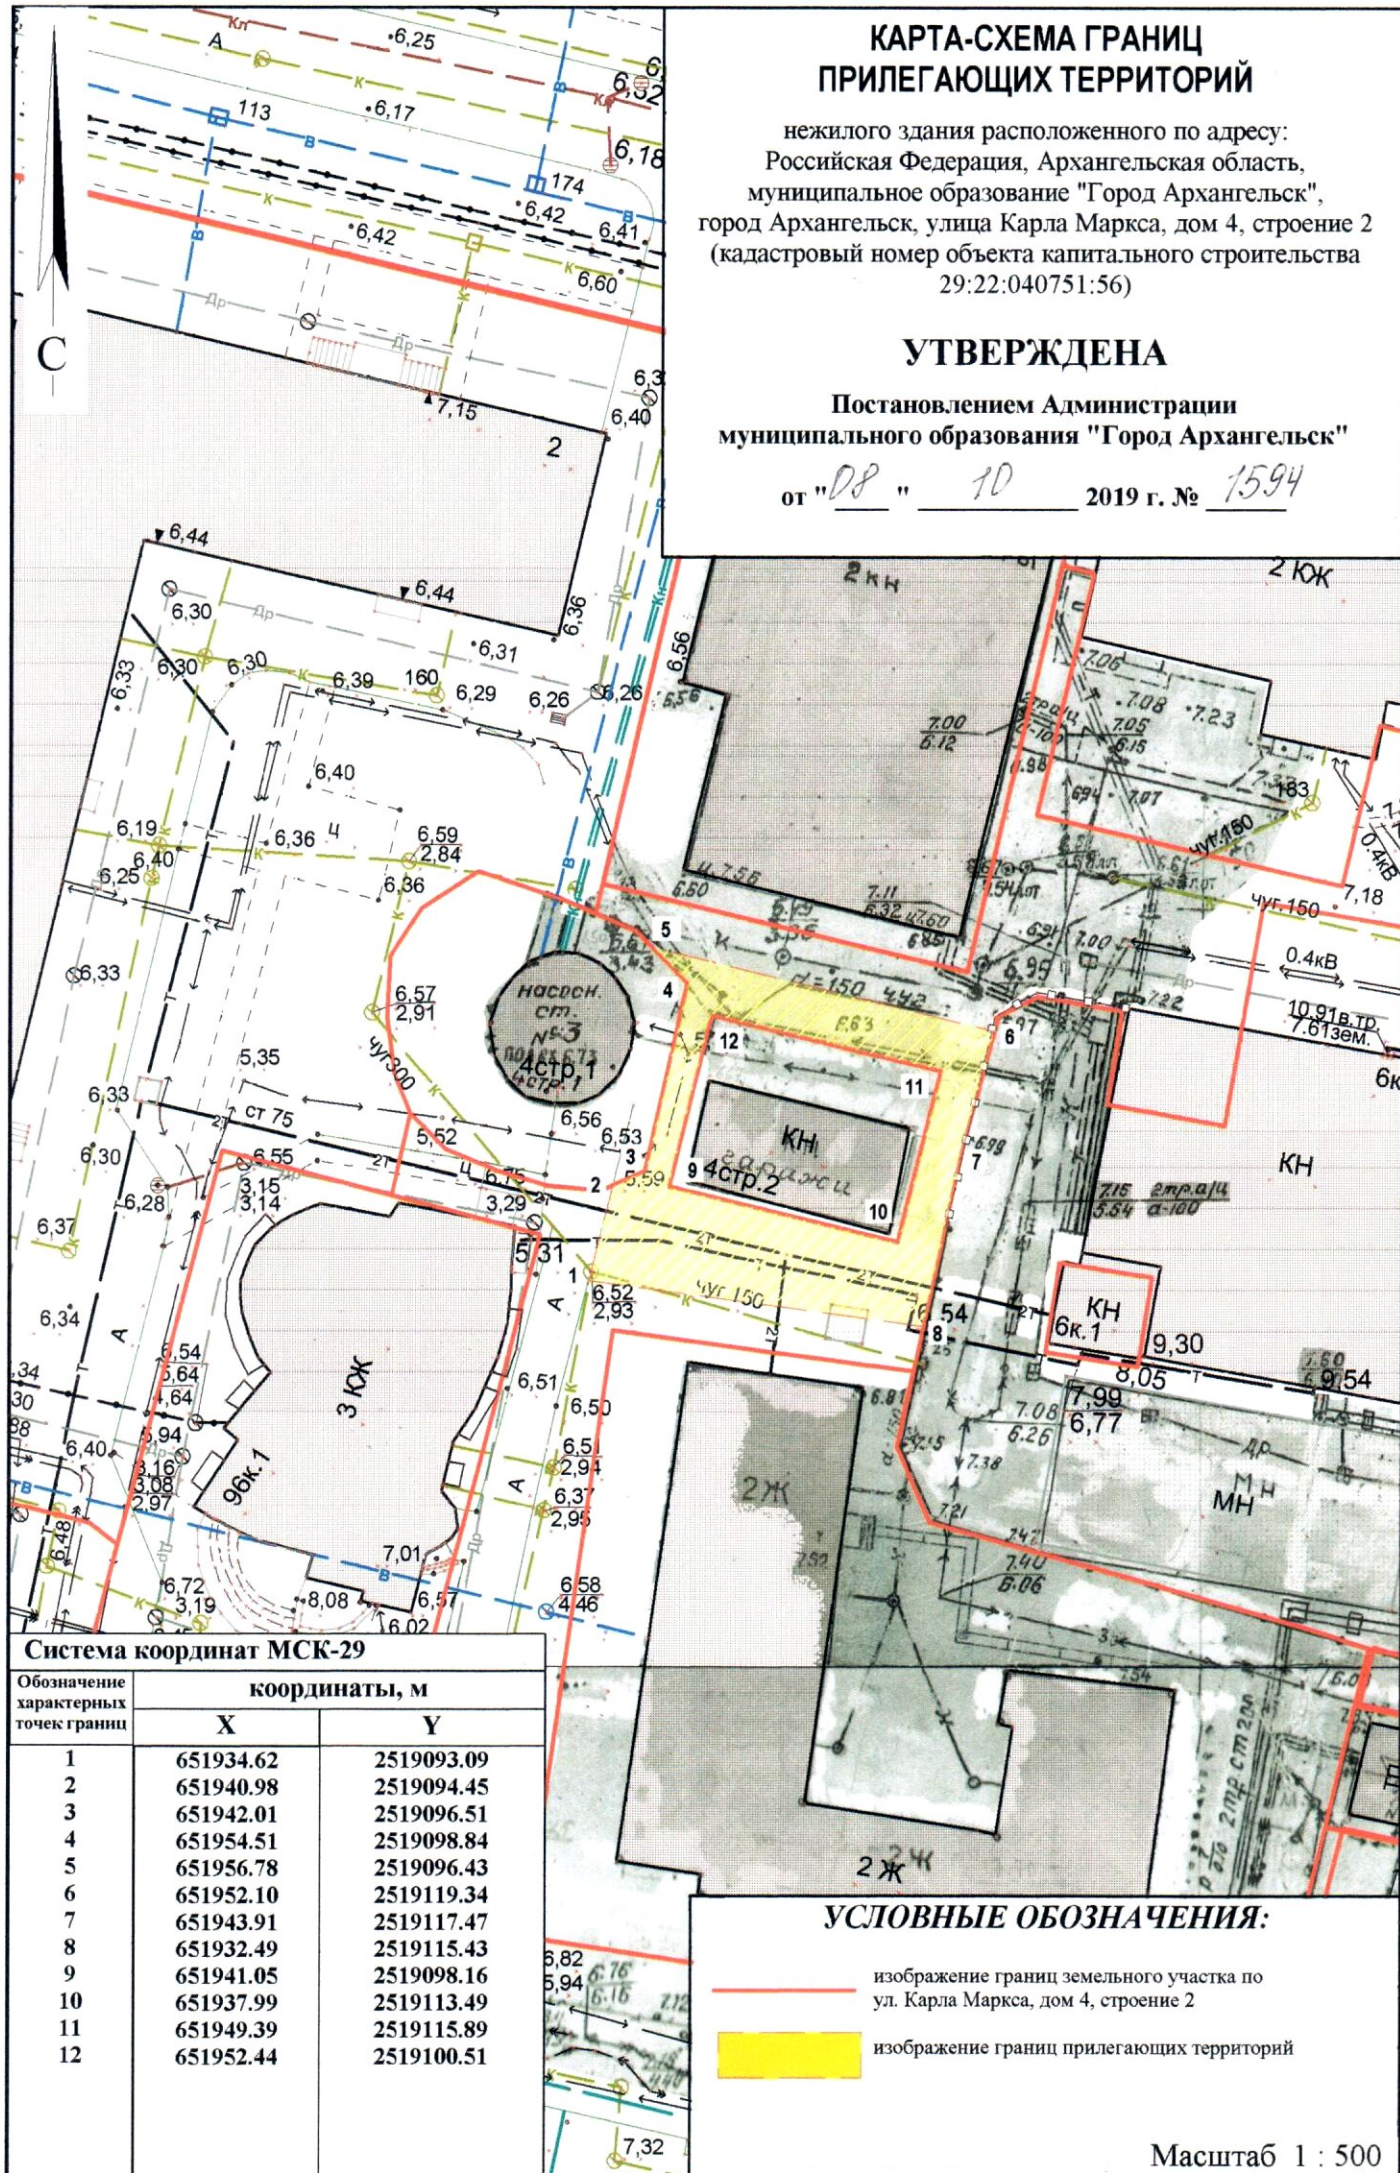

Система координат МСК-29

Обозначение характерных точек границ	координаты, м	
	X	Y
1	651934.62	2519093.09
2	651940.98	2519094.45
3	651942.01	2519096.51
4	651954.51	2519098.84
5	651956.78	2519096.43
6	651952.10	2519119.34
7	651943.91	2519117.47
8	651932.49	2519115.43
9	651941.05	2519098.16
10	651937.99	2519113.49
11	651949.39	2519115.89
12	651952.44	2519100.51

УСЛОВНЫЕ ОБОЗНАЧЕНИЯ:

- изображение границ земельного участка по ул. Карла Маркса, дом 4, строение 2
- изображение границ прилегающих территорий