


## КАРТА-СХЕМА ГРАНИЦ ПРИЛЕГАЮЩИХ ТЕРРИТОРИЙ

нежилого здания расположенного по адресу:  
Российская Федерация, Архангельская область,  
городской округ "Город Архангельск",  
город Архангельск, улица Тимме Я., дом 10, корпус 4  
(кадастровый номер объекта капитального  
строительства 29:22:050101:86)

**УТВЕРЖДЕНА**

Постановлением Администрации  
городского округа "Город Архангельск"

от " 1 " октября 2021 г. № 1981

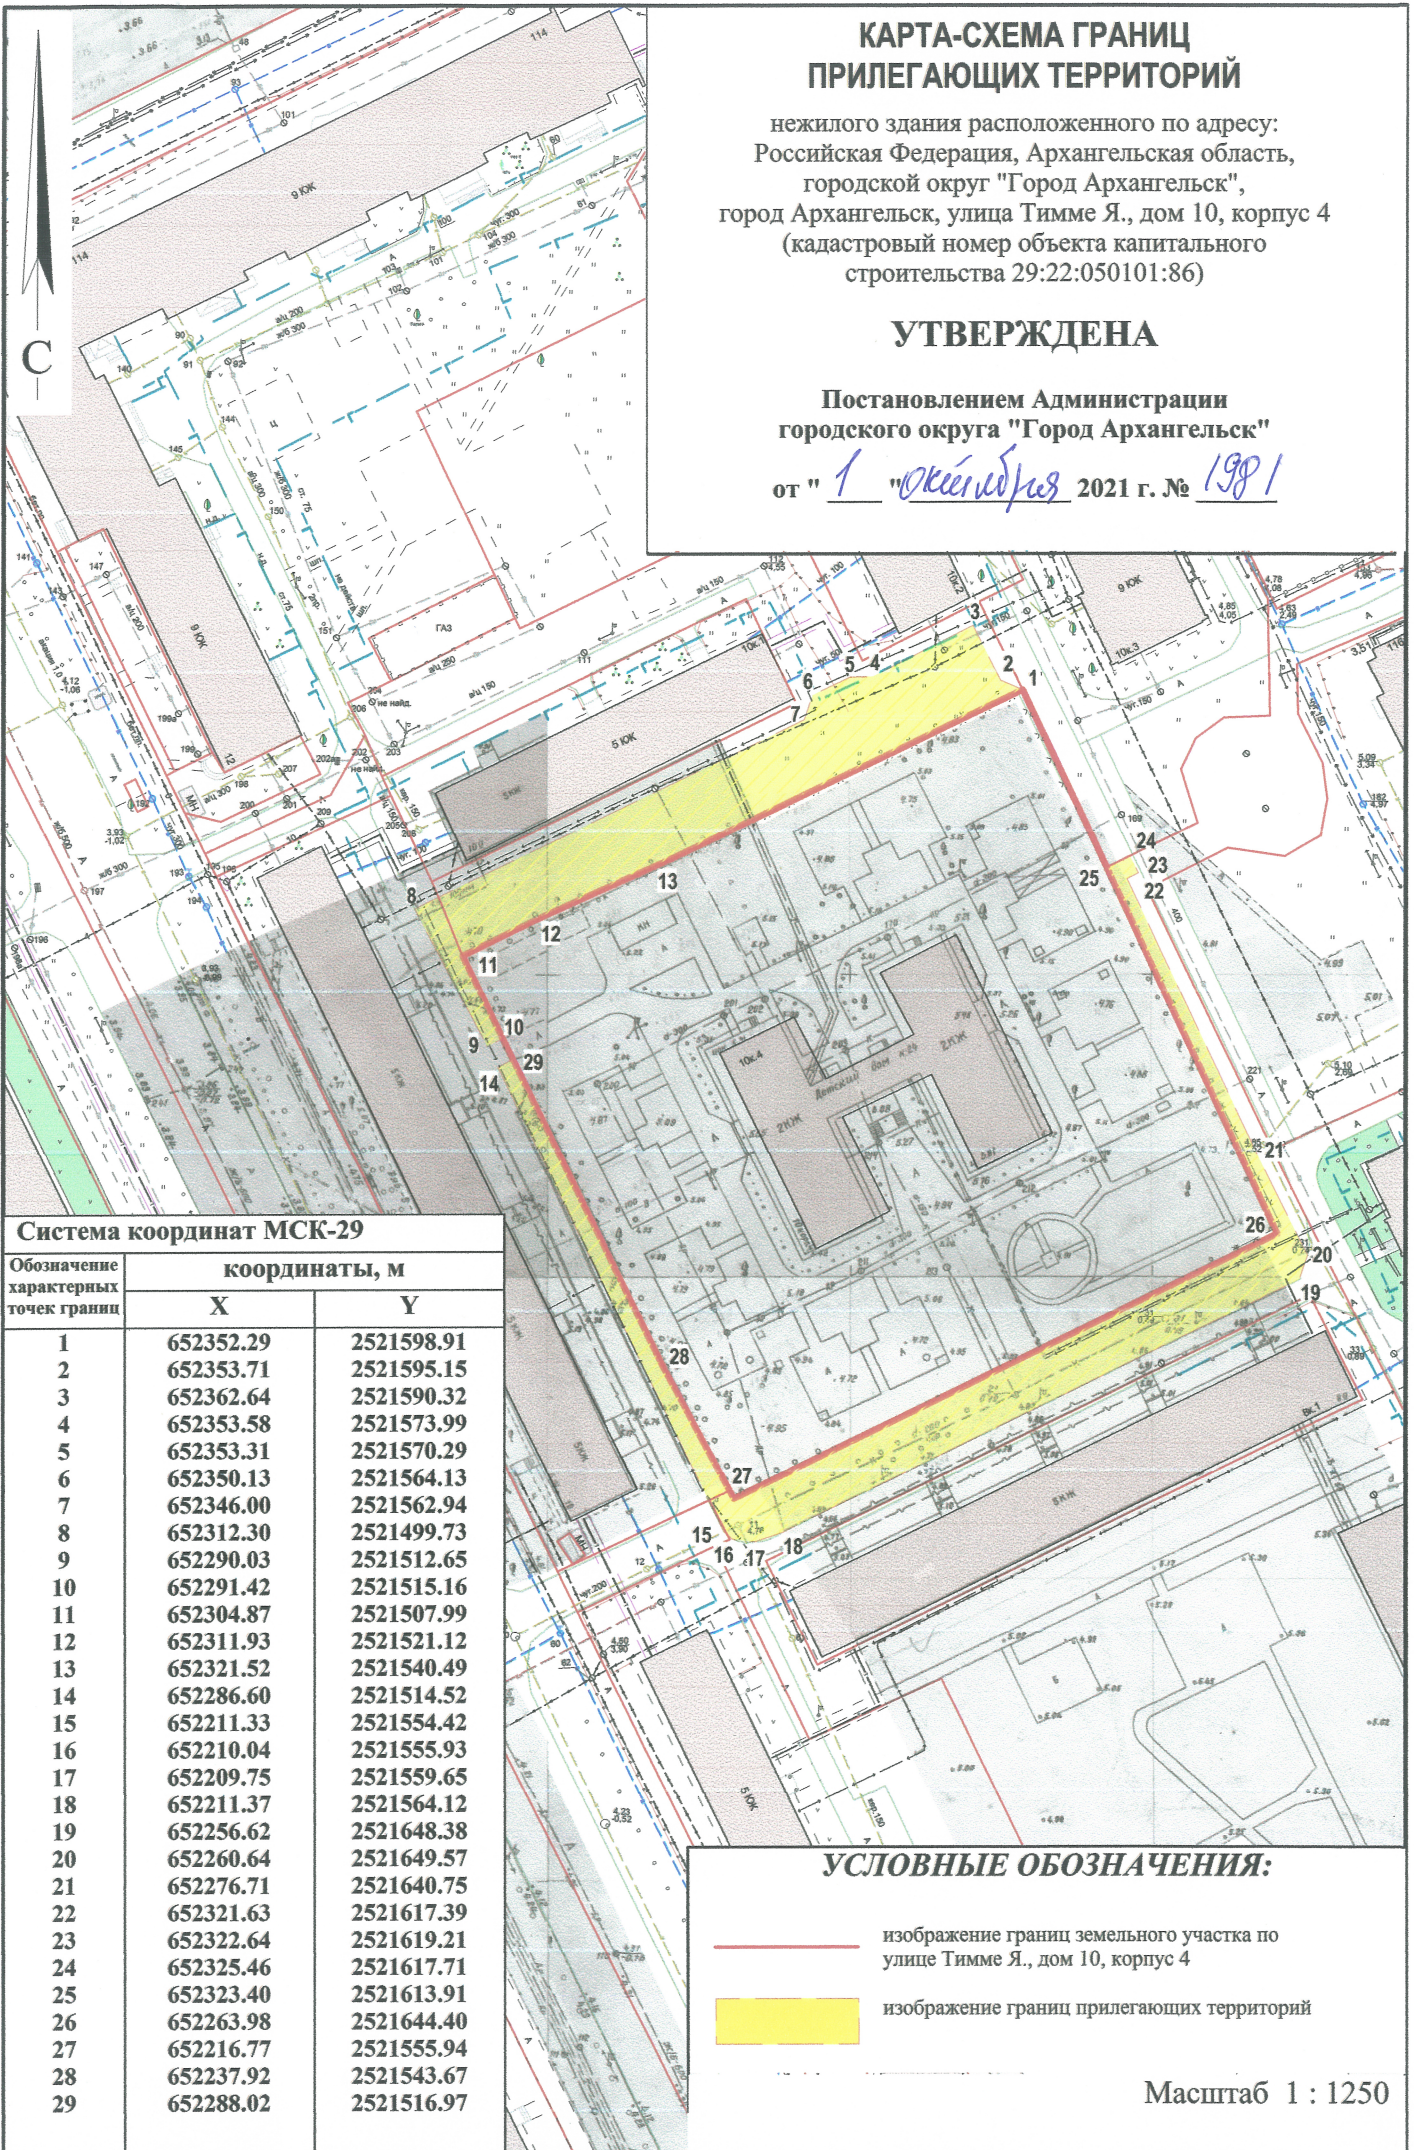

### Система координат МСК-29

Обозначение характерных точек грани	координаты, м	
	X	Y
1	652352.29	2521598.91
2	652353.71	2521595.15
3	652362.64	2521590.32
4	652353.58	2521573.99
5	652353.31	2521570.29
6	652350.13	2521564.13
7	652346.00	2521562.94
8	652312.30	2521499.73
9	652290.03	2521512.65
10	652291.42	2521515.16
11	652304.87	2521507.99
12	652311.93	2521521.12
13	652321.52	2521540.49
14	652286.60	2521514.52
15	652211.33	2521554.42
16	652210.04	2521555.93
17	652209.75	2521559.65
18	652211.37	2521564.12
19	652256.62	2521648.38
20	652260.64	2521649.57
21	652276.71	2521640.75
22	652321.63	2521617.39
23	652322.64	2521619.21
24	652325.46	2521617.71
25	652323.40	2521613.91
26	652263.98	2521644.40
27	652216.77	2521555.94
28	652237.92	2521543.67
29	652288.02	2521516.97

### УСЛОВНЫЕ ОБОЗНАЧЕНИЯ:

- изображение границ земельного участка по улице Тимме Я., дом 10, корпус 4
- изображение границ прилегающих территорий

Масштаб 1 : 1250