


## КАРТА-СХЕМА ГРАНИЦ ПРИЛЕГАЮЩИХ ТЕРРИТОРИЙ

нежилого здания расположенного по адресу:  
Российская Федерация, Архангельская область,  
городской округ "Город Архангельск",  
город Архангельск, улица Урицкого, дом 1  
(кадастровый номер объекта капитального  
строительства 29:22:050515:153)

**УТВЕРЖДЕНА**

Постановлением Администрации  
городского округа "Город Архангельск"

от " 1 " октября 2021 г. № 1983

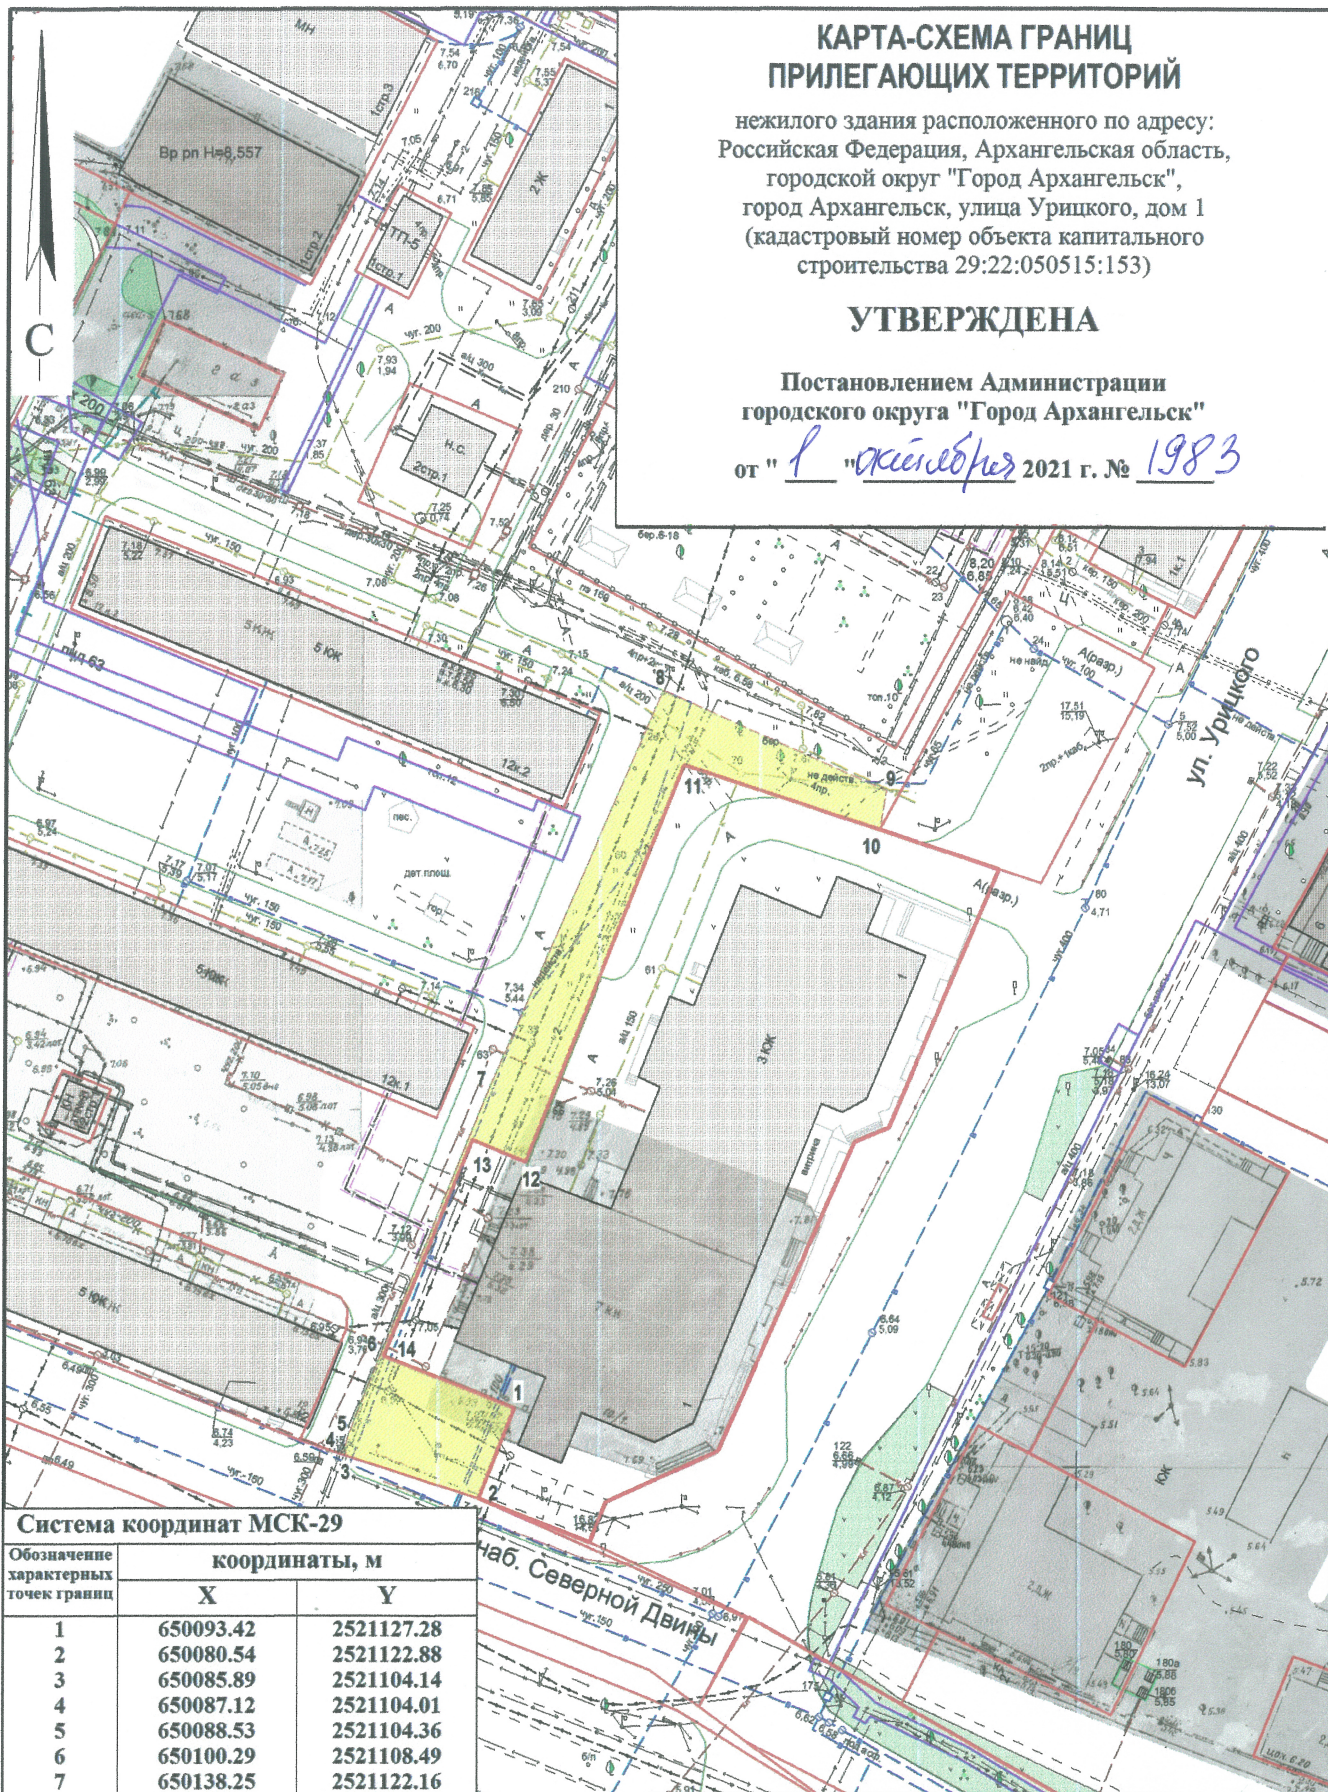

### Система координат МСК-29

| Обозначение<br>характерных<br>точек границ | координаты, м |            |
|--|---------------|------------|
|  | X             | Y          |
| 1  | 650093.42     | 2521127.28 |
| 2  | 650080.54     | 2521122.88 |
| 3  | 650085.89     | 2521104.14 |
| 4  | 650087.12     | 2521104.01 |
| 5  | 650088.53     | 2521104.36 |
| 6  | 650100.29     | 2521108.49 |
| 7  | 650138.25     | 2521122.16 |
| 8  | 650194.62     | 2521143.96 |
| 9  | 650181.77     | 2521175.80 |
| 10   | 650176.37     | 2521175.10 |
| 11   | 650184.27     | 2521147.24 |
| 12   | 650127.96     | 2521127.48 |
| 13   | 650130.68     | 2521119.97 |
| 14   | 650100.02     | 2521108.80 |

### УСЛОВНЫЕ ОБОЗНАЧЕНИЯ:

- изображение границ земельного участка по улице Урицкого, дом 1
- изображение границ прилегающих территорий

Масштаб 1 : 1000