


# КАРТА-СХЕМА ГРАНИЦ ПРИЛЕГАЮЩИХ ТЕРРИТОРИЙ

нежилого здания расположенного по адресу:  
Российская Федерация, Архангельская область,  
городской округ "Город Архангельск",  
город Архангельск, улица Тимме Я., дом 1, корпус 3  
(кадастровый номер объекта капитального  
строительства 29:22:050103:80)

**УТВЕРЖДЕНА**

Постановлением Администрации  
городского округа "Город Архангельск"

от "22" апреля 2022 г. № 472

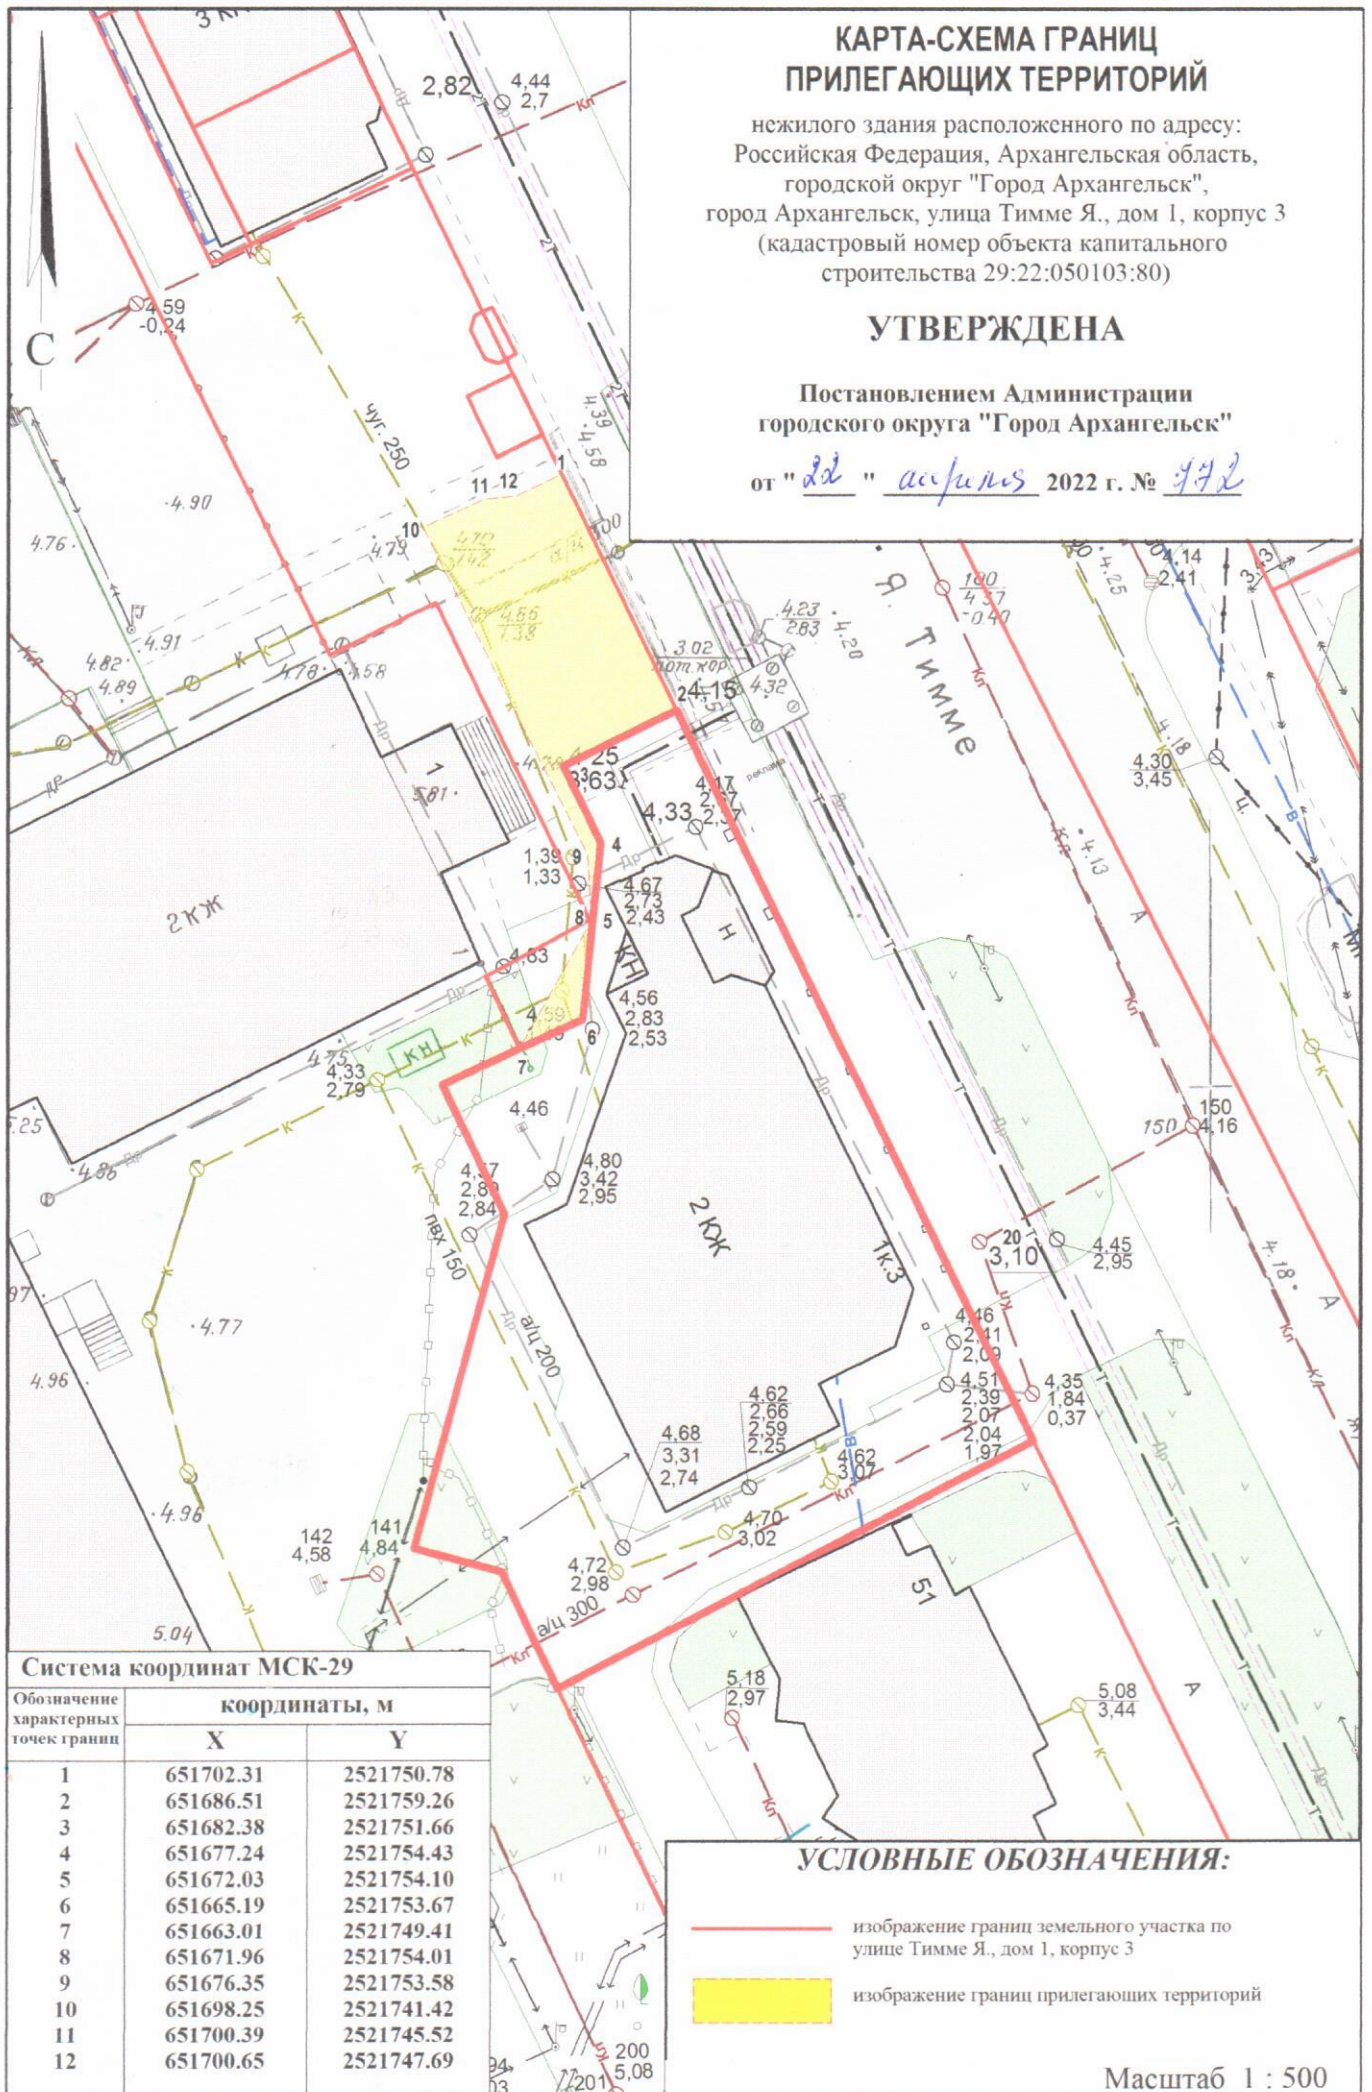

### Система координат МСК-29

Обозначение характерных точек границ	координаты, м	
	X	Y
1	651702.31	2521750.78
2	651686.51	2521759.26
3	651682.38	2521751.66
4	651677.24	2521754.43
5	651672.03	2521754.10
6	651665.19	2521753.67
7	651663.01	2521749.41
8	651671.96	2521754.01
9	651676.35	2521753.58
10	651698.25	2521741.42
11	651700.39	2521745.52
12	651700.65	2521747.69

### УСЛОВНЫЕ ОБОЗНАЧЕНИЯ:

- изображение границ земельного участка по улице Тимме Я., дом 1, корпус 3
- изображение границ прилегающих территорий

Масштаб 1 : 500