


КАРТА-СХЕМА ГРАНИЦ ПРИЛЕГАЮЩИХ ТЕРРИТОРИЙ

нежилого здания расположенного по адресу:
Российская Федерация, Архангельская область,
муниципальное образование "Город Архангельск",
город Архангельск, улица Нагорная, дом 30,
корпус 1 (кадастровый номер объекта капитального
строительства 29:22:050109:61)

УТВЕРЖДЕНА

Постановлением Администрации
городского округа "Город Архангельск"

от " 4 " *мая* 2021 г. № *822*

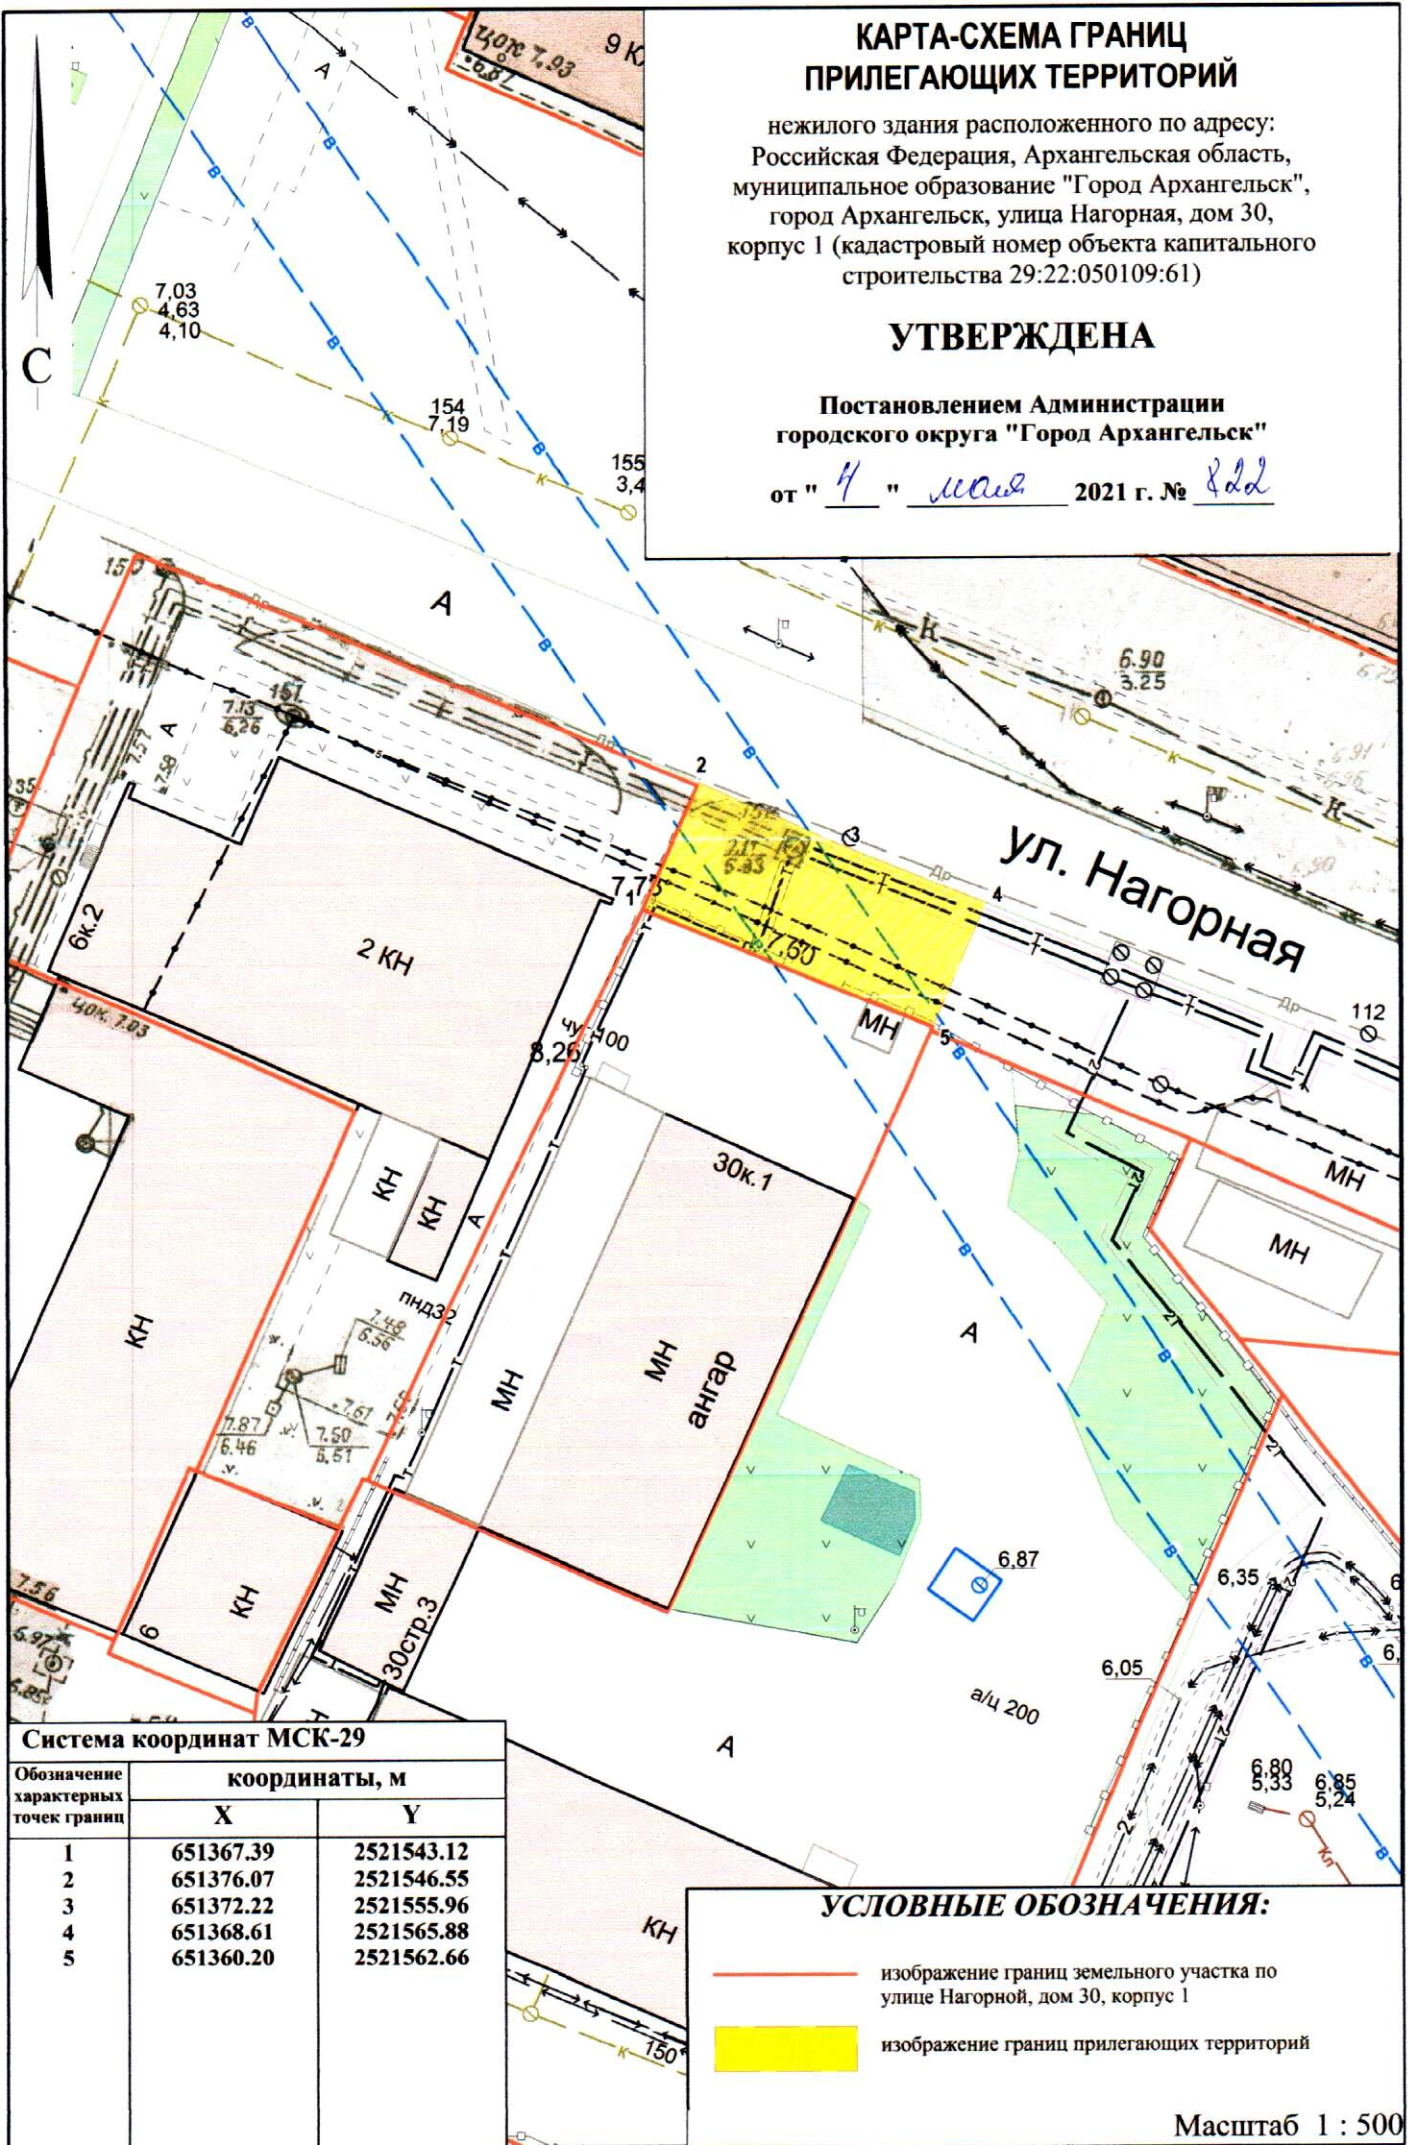

Система координат МСК-29

Обозначение характерных точек границ	координаты, м	
	X	Y
1	651367.39	2521543.12
2	651376.07	2521546.55
3	651372.22	2521555.96
4	651368.61	2521565.88
5	651360.20	2521562.66

УСЛОВНЫЕ ОБОЗНАЧЕНИЯ:

- изображение границ земельного участка по улице Нагорной, дом 30, корпус 1
- изображение границ прилегающих территорий

Масштаб 1 : 500