


# КАРТА-СХЕМА ГРАНИЦ ПРИЛЕГАЮЩИХ ТЕРРИТОРИЙ

нежилго здания расположенного по адресу:  
Российская Федерация, Архангельская область,  
муниципальное образование "Город Архангельск",  
город Архангельск, проспект Троицкий, дом 60  
(кадастровый номер объекта капитального  
строительства 29:22:050511:68)

**УТВЕРЖДЕНА**

Постановлением Администрации  
муниципального образования "Город Архангельск"

от "22" 05 2020 г. № 883

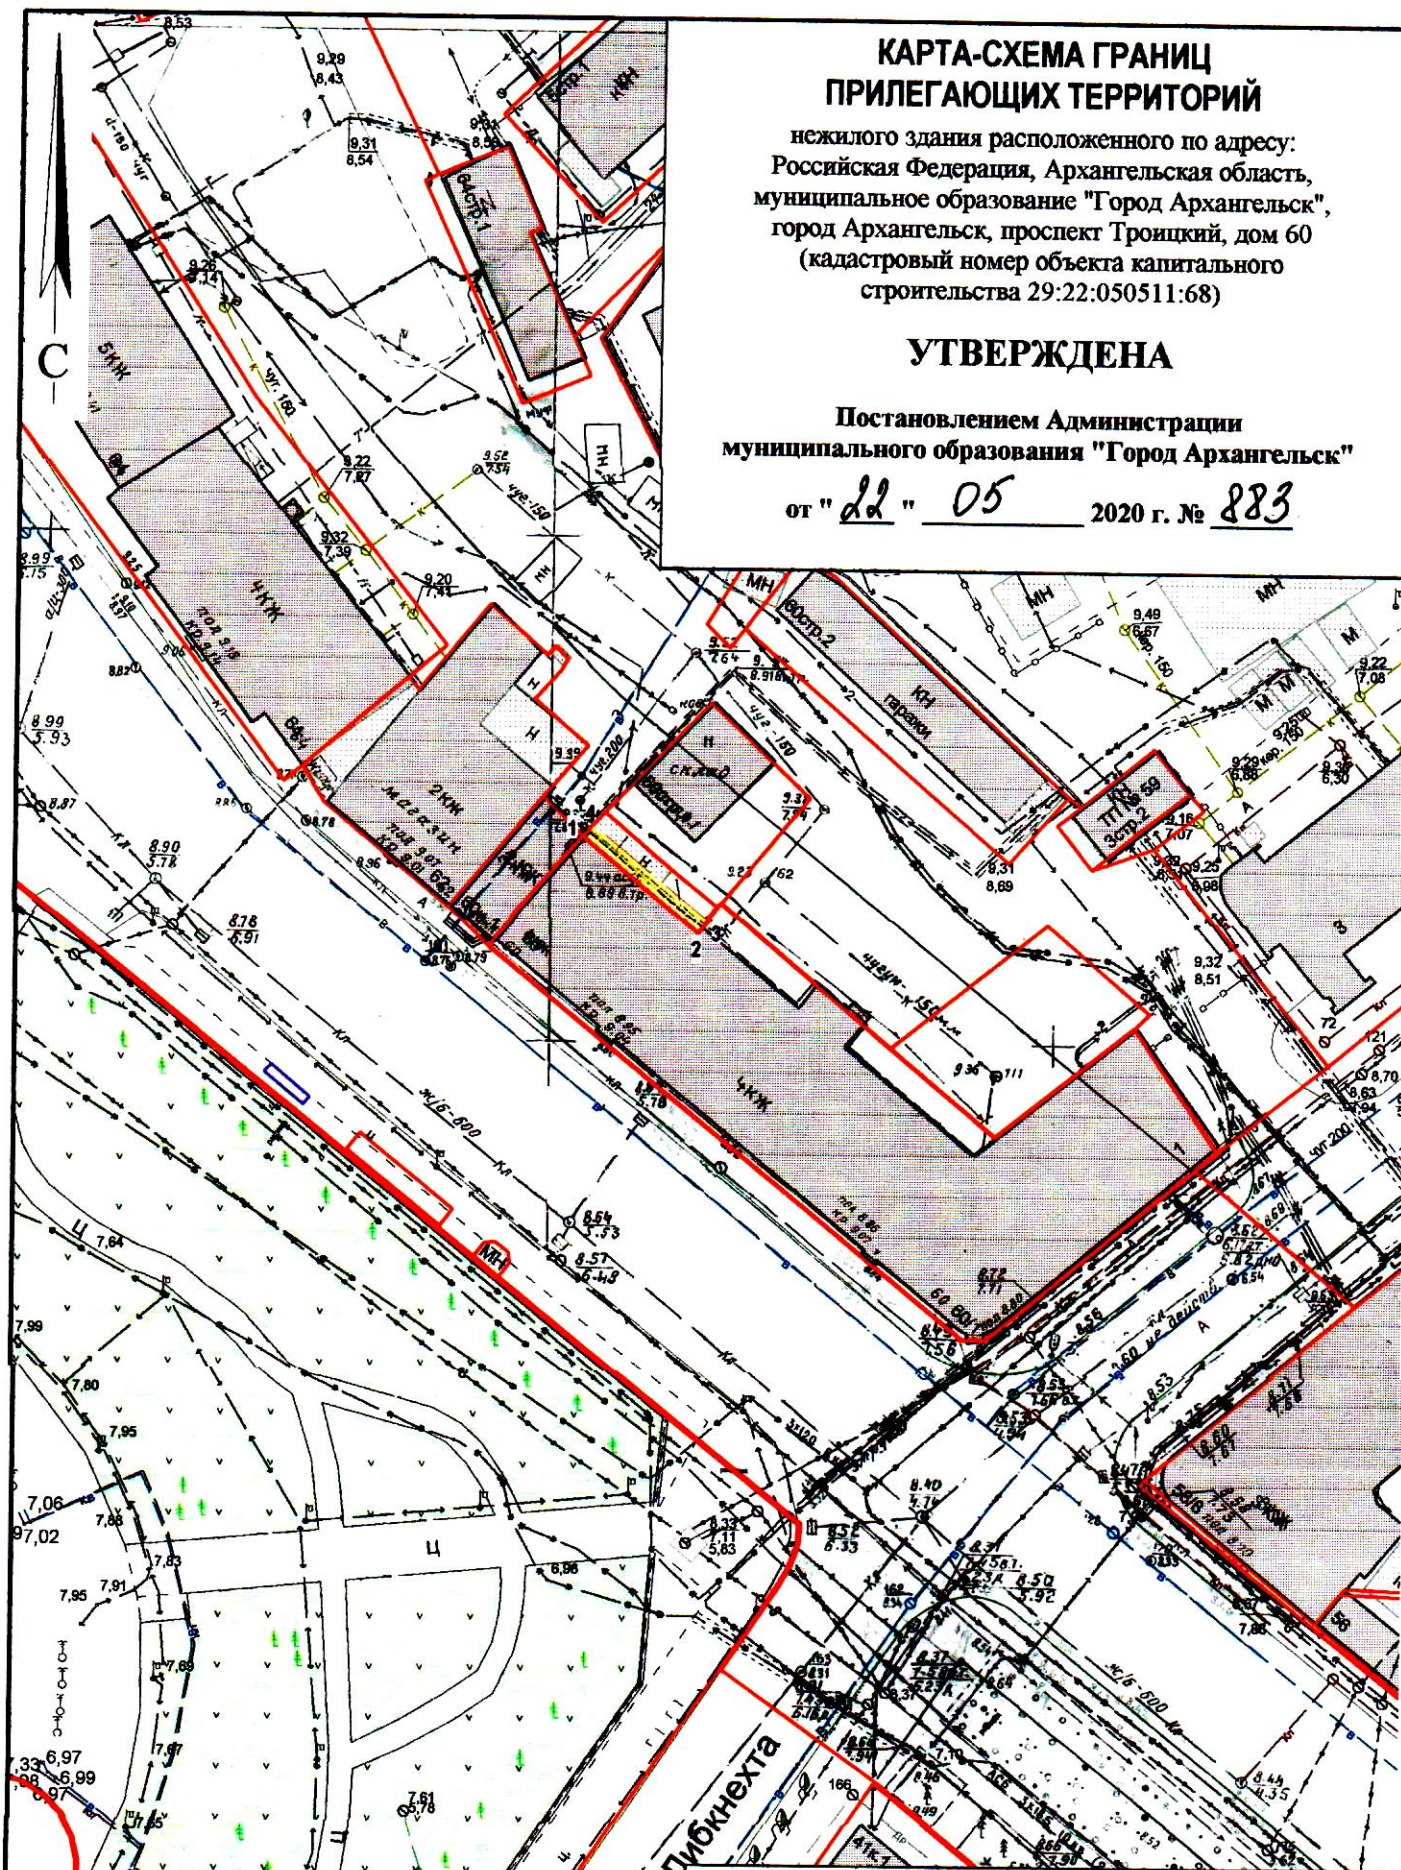

## УСЛОВНЫЕ ОБОЗНАЧЕНИЯ:

- изображение границ земельного участка по проспекту Троицкому, дом 60
- изображение границ прилегающих территорий

## Система координат МСК-29

Обозначение характерных точек границ	координаты, м	
	X	Y
1	651087.27	2519319.63
2	651078.25	2519331.43
3	651079.50	2519332.39
4	651088.43	2519320.63

Масштаб 1 : 750