


КАРТА-СХЕМА ГРАНИЦ ПРИЛЕГАЮЩИХ ТЕРРИТОРИЙ

нежилого здания расположенного по адресу:
Российская Федерация, Архангельская область,
муниципальное образование "Город Архангельск",
город Архангельск, улица Родионова, дом 2
(кадастровый номер объекта капитального строительства
29:22:011202:23)

УТВЕРЖДЕНА

Постановлением Администрации
муниципального образования "Город Архангельск"

от "09" 09 2019 г. № 1365

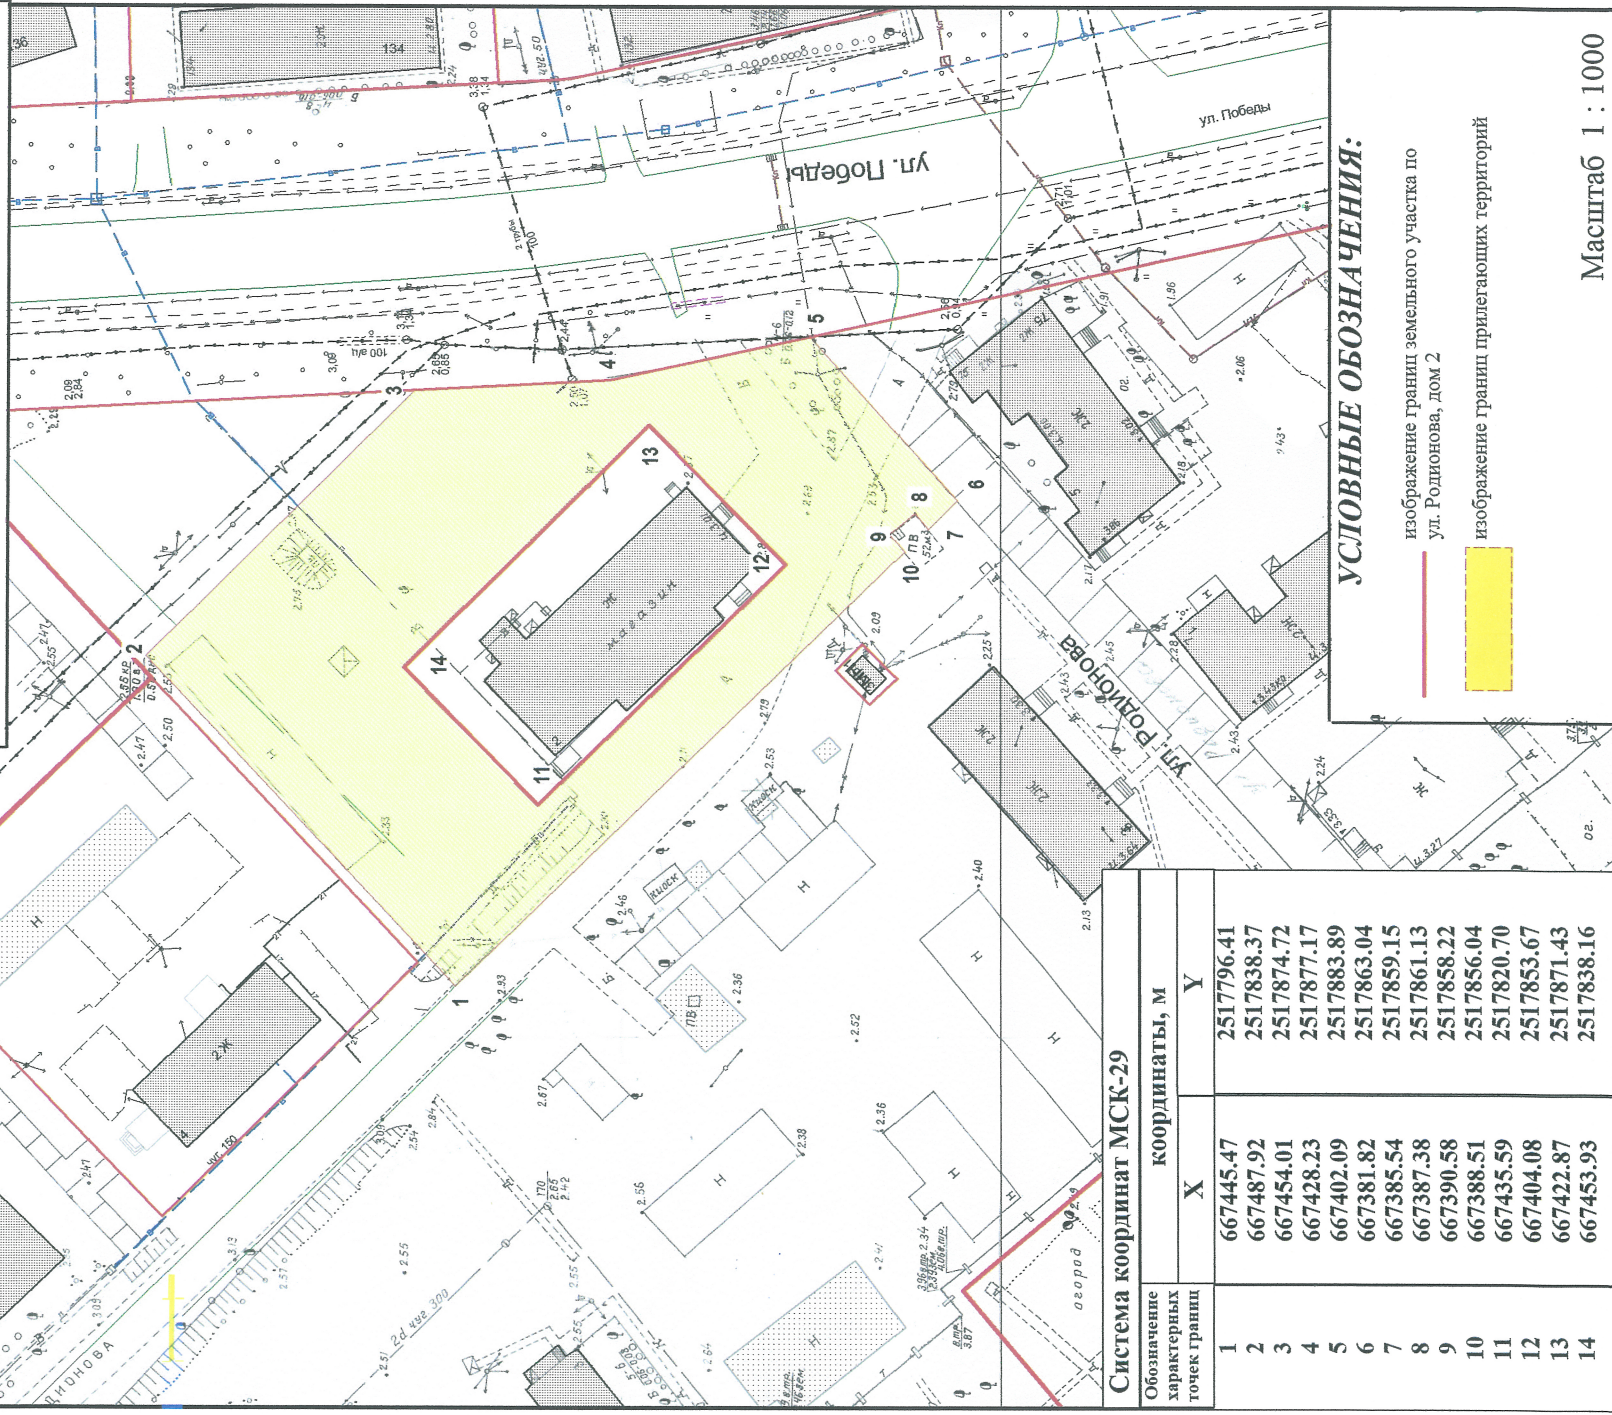

УСЛОВНЫЕ ОБОЗНАЧЕНИЯ:

- изображение границ земельного участка по ул. Родионова, дом 2
- изображение границ прилегающих территорий

Система координат МСК-29		
Обозначение характерных точек границ	координаты, м	
	X	Y
1	667445.47	2517796.41
2	667487.92	2517838.37
3	667454.01	2517874.72
4	667428.23	2517877.17
5	667402.09	2517883.89
6	667381.82	2517863.04
7	667385.54	2517859.15
8	667387.38	2517861.13
9	667390.58	2517858.22
10	667388.51	2517856.04
11	667435.59	2517820.70
12	667404.08	2517853.67
13	667422.87	2517871.43
14	667453.93	2517838.16

Масштаб 1 : 1000