


КАРТА-СХЕМА ГРАНИЦ ПРИЛЕГАЮЩИХ ТЕРРИТОРИЙ

нежилого здания расположенного по адресу:
Российская Федерация, Архангельская область,
муниципальное образование "Город Архангельск",
город Архангельск, улица Локомотивная, дом 47, строение 1
(кадастровый номер объекта капитального строительства
29:22:081507:124)

УТВЕРЖДЕНА

Постановлением Администрации
муниципального образования "Город Архангельск"

от "20" 12 2019 г. № 2119

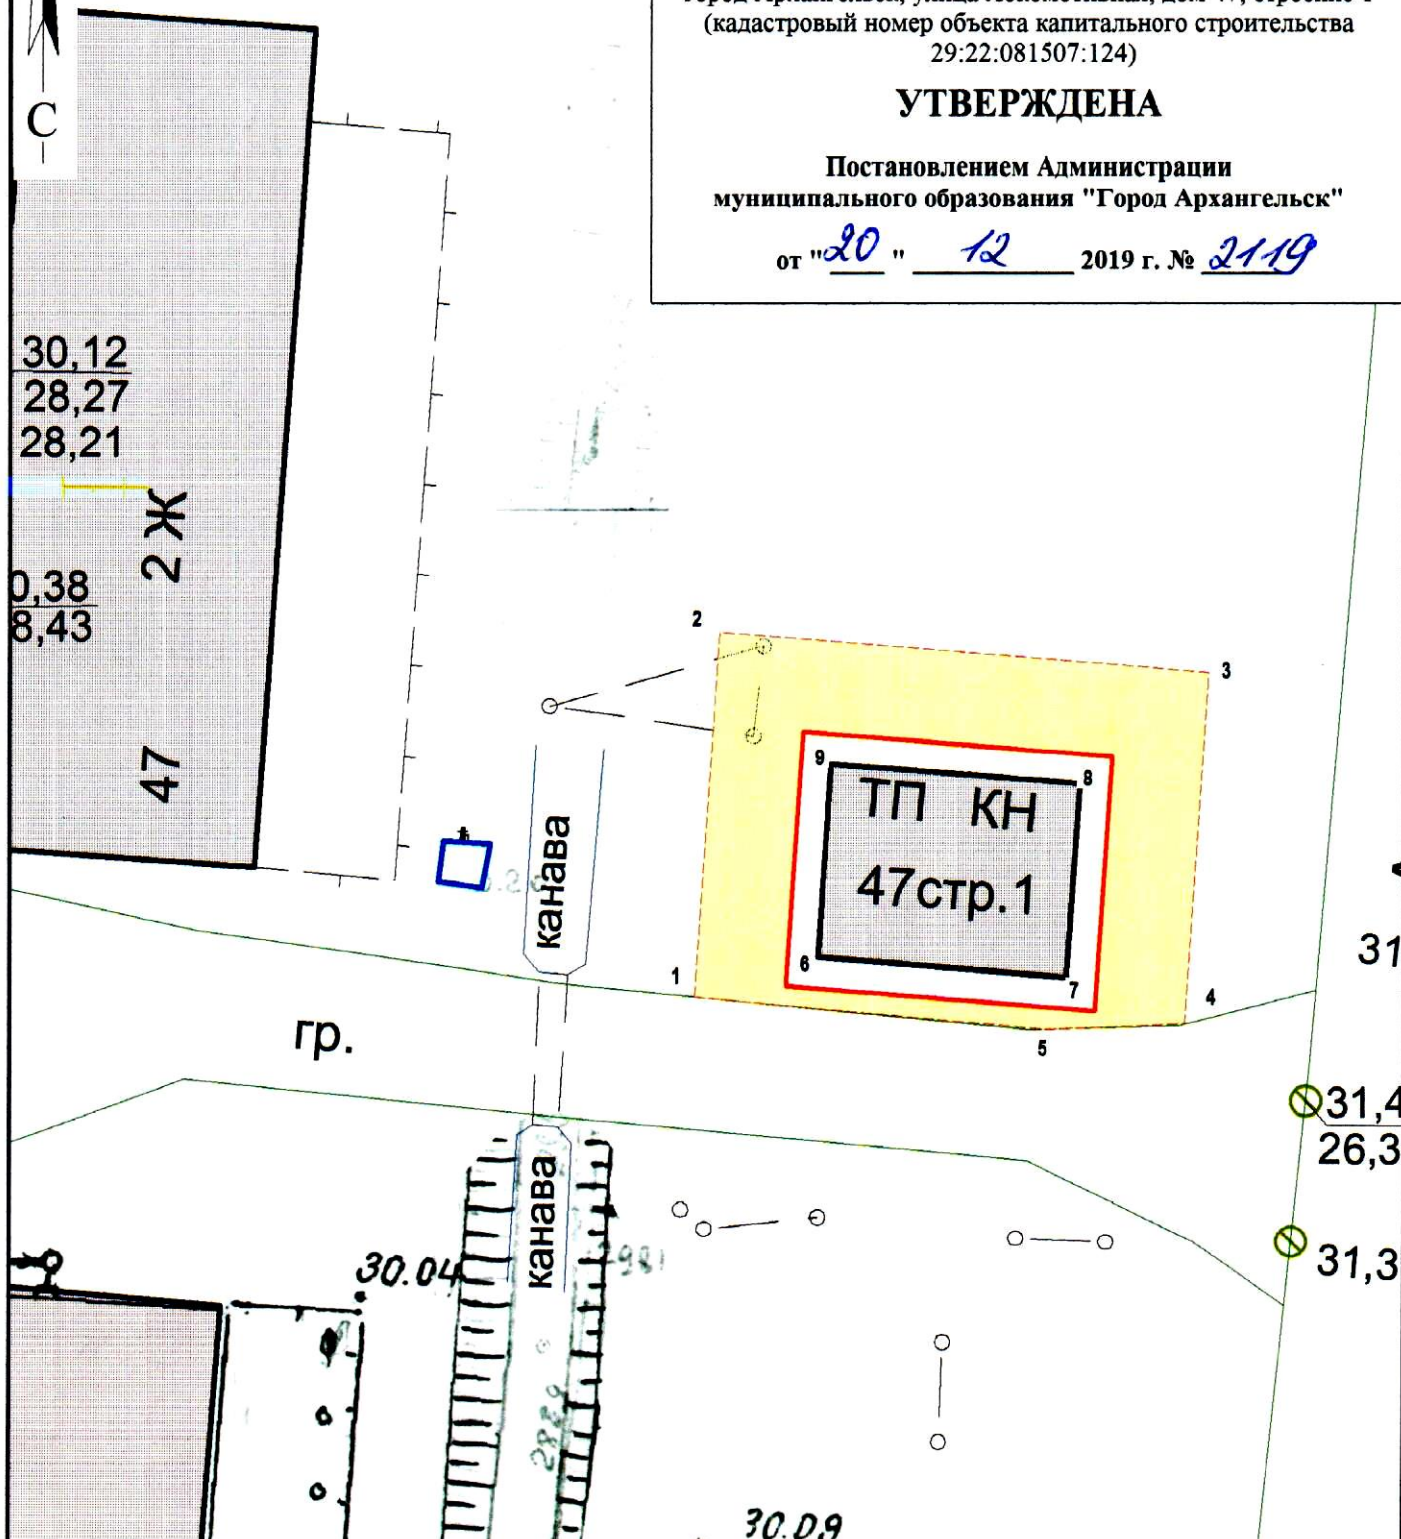

Система координат МСК-29

| Обозначение характерных точек границы | координаты, м | |
|---|---------------|------------|
| | X | Y |
| 1 | 639584.78 | 2524409.27 |
| 2 | 639596.86 | 2524409.62 |
| 3 | 639596.15 | 2524425.89 |
| 4 | 639584.49 | 2524425.55 |
| 5 | 639584.14 | 2524421.01 |
| 6 | 639585.25 | 2524412.29 |
| 7 | 639584.81 | 2524422.56 |
| 8 | 639593.28 | 2524422.81 |
| 9 | 639593.73 | 2524412.53 |

30.09
каб. стб.

УСЛОВНЫЕ ОБОЗНАЧЕНИЯ:

- изображение границ земельного участка по улице Локомотивной, дом 47, строение 1
- изображение границ прилегающих территорий

Масштаб 1 : 250