


КАРТА-СХЕМА ГРАНИЦ ПРИЛЕГАЮЩИХ ТЕРРИТОРИЙ

нежилого здания расположенного по адресу:
Российская Федерация, Архангельская область,
муниципальное образование "Город Архангельск",
город Архангельск, улица Терехина, дом 1
(кадастровый номер объекта капитального строительства
29:22:022536:50)

УТВЕРЖДЕНА

Постановлением Администрации
муниципального образования "Город Архангельск"

от "01" 08 2019 г. № 1105

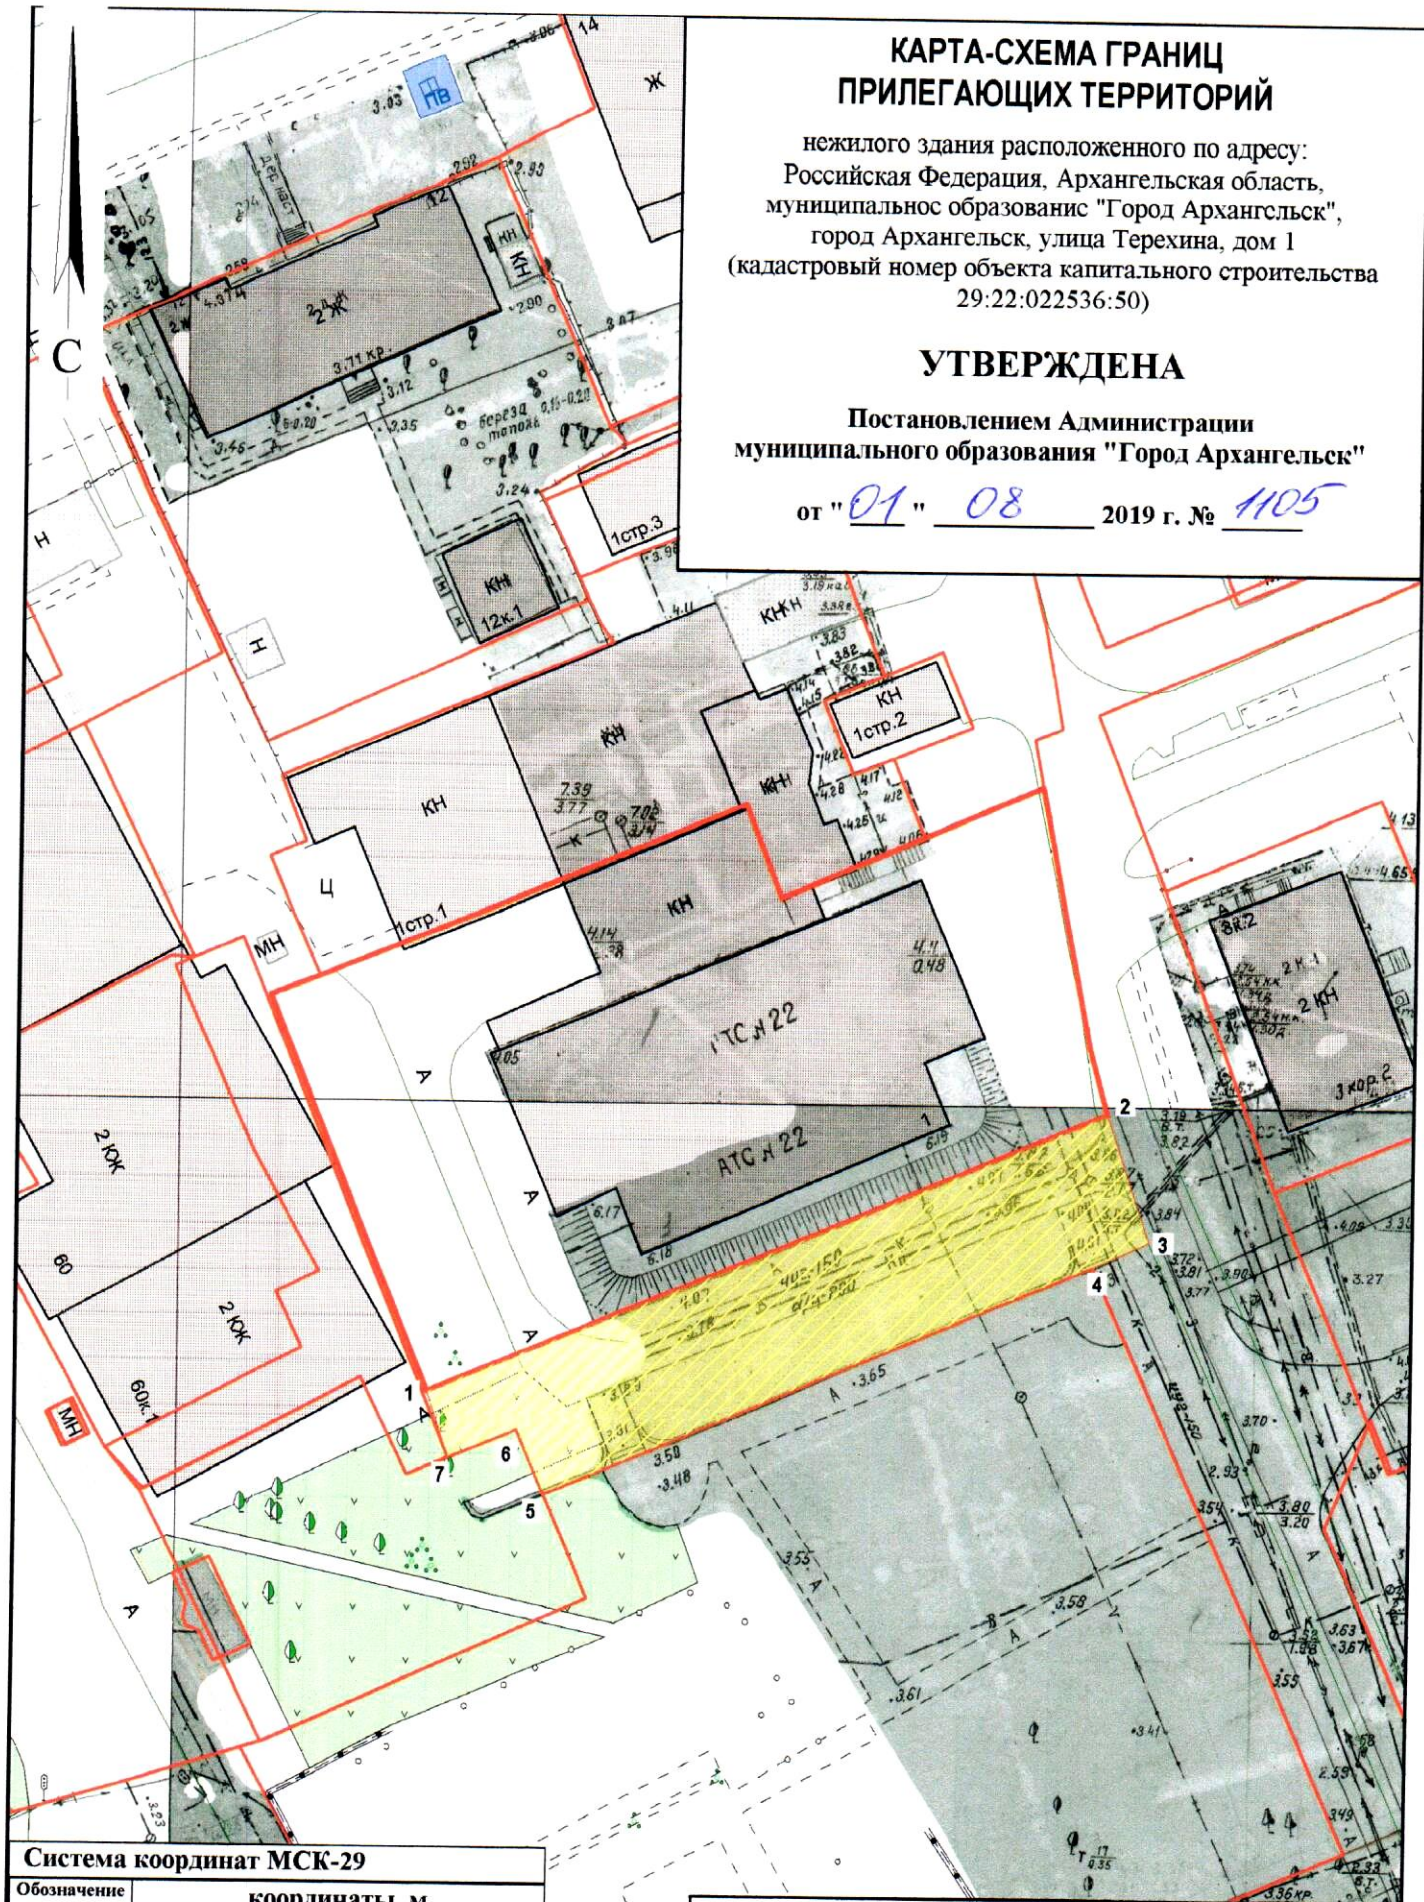

Система координат МСК-29

Обозначение характерных точек границ	координаты, м	
	X	Y
1	655619.03	2518665.85
2	655647.84	2518727.64
3	655636.16	2518732.04
4	655633.56	2518726.93
5	655609.93	2518677.13
6	655615.88	2518674.34
7	655613.03	2518668.12

УСЛОВНЫЕ ОБОЗНАЧЕНИЯ:

- изображение границ земельного участка по ул. Терехина, дом 1
- изображение границ прилегающих территорий

Масштаб 1 : 700