


КАРТА-СХЕМА ГРАНИЦ ПРИЛЕГАЮЩИХ ТЕРРИТОРИЙ

нежилого здания расположенного по адресу:
Российская Федерация, Архангельская область,
муниципальное образование "Город Архангельск",
город Архангельск, улица Адмирала Кузнецова, дом 2, корпус 1
(кадастровый номер объекта капитального строительства
29:22:022521:975)

УТВЕРЖДЕНА

Постановлением Администрации
муниципального образования "Город Архангельск"

от "26" 12 2019 г. № 2183

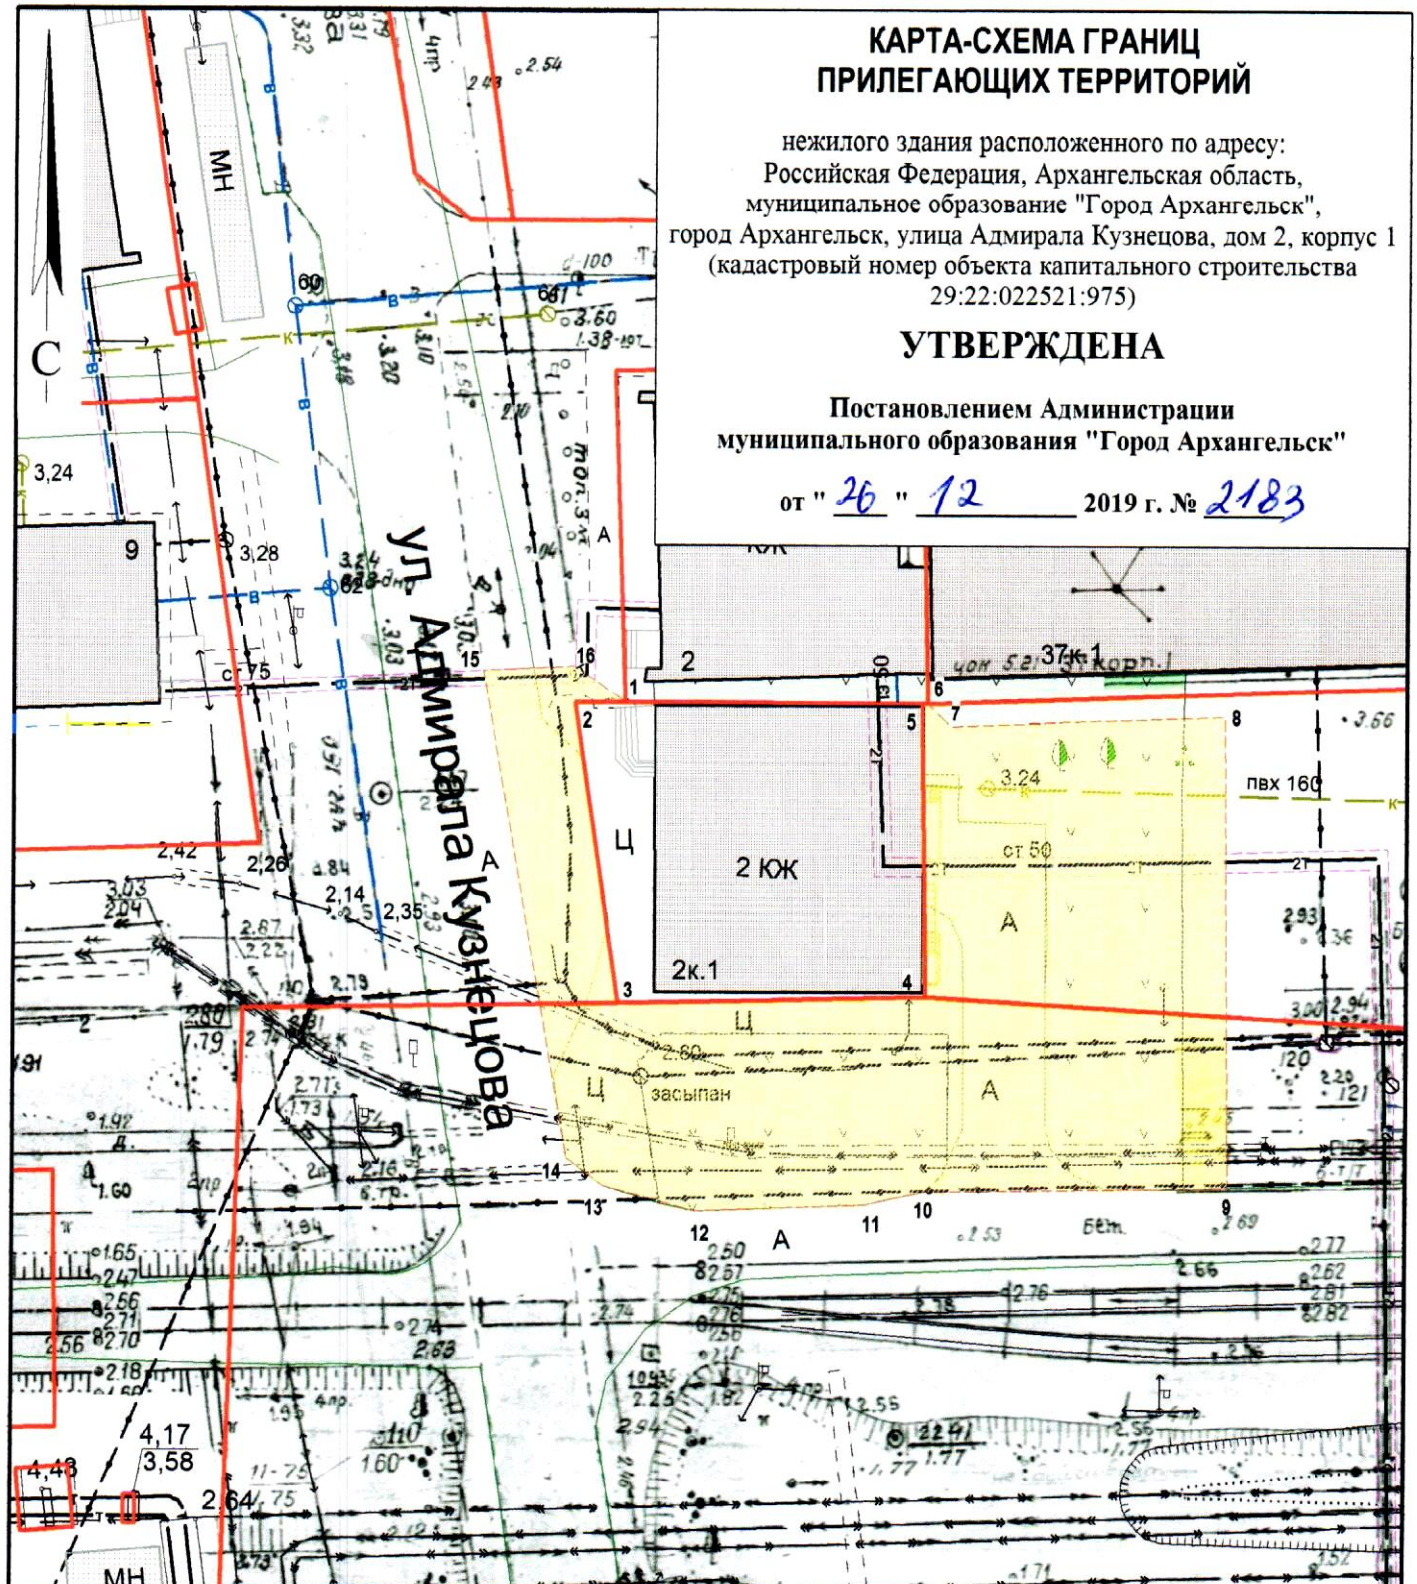

Система координат МСК-29

Обозначение характерных точек границ	координаты, м	
	X	Y
1	656331.54	2519413.81
2	656331.36	2519410.47
3	656311.62	2519414.16
4	656312.82	2519434.53
5	656332.19	2519433.50
6	656332.20	2519433.89
7	656330.81	2519435.45
8	656332.16	2519453.64
9	656300.97	2519455.12
10	656299.90	2519434.95
11	656298.88	2519430.99
12	656298.04	2519419.88
13	656299.46	2519413.70
14	656301.21	2519411.16
15	656333.25	2519404.28
16	656333.79	2519410.39

УСЛОВНЫЕ ОБОЗНАЧЕНИЯ:

- изображение границ земельного участка по улице Адмирала Кузнецова, дом 2, корпус 1
- изображение границ прилегающих территорий

Масштаб 1 : 500